



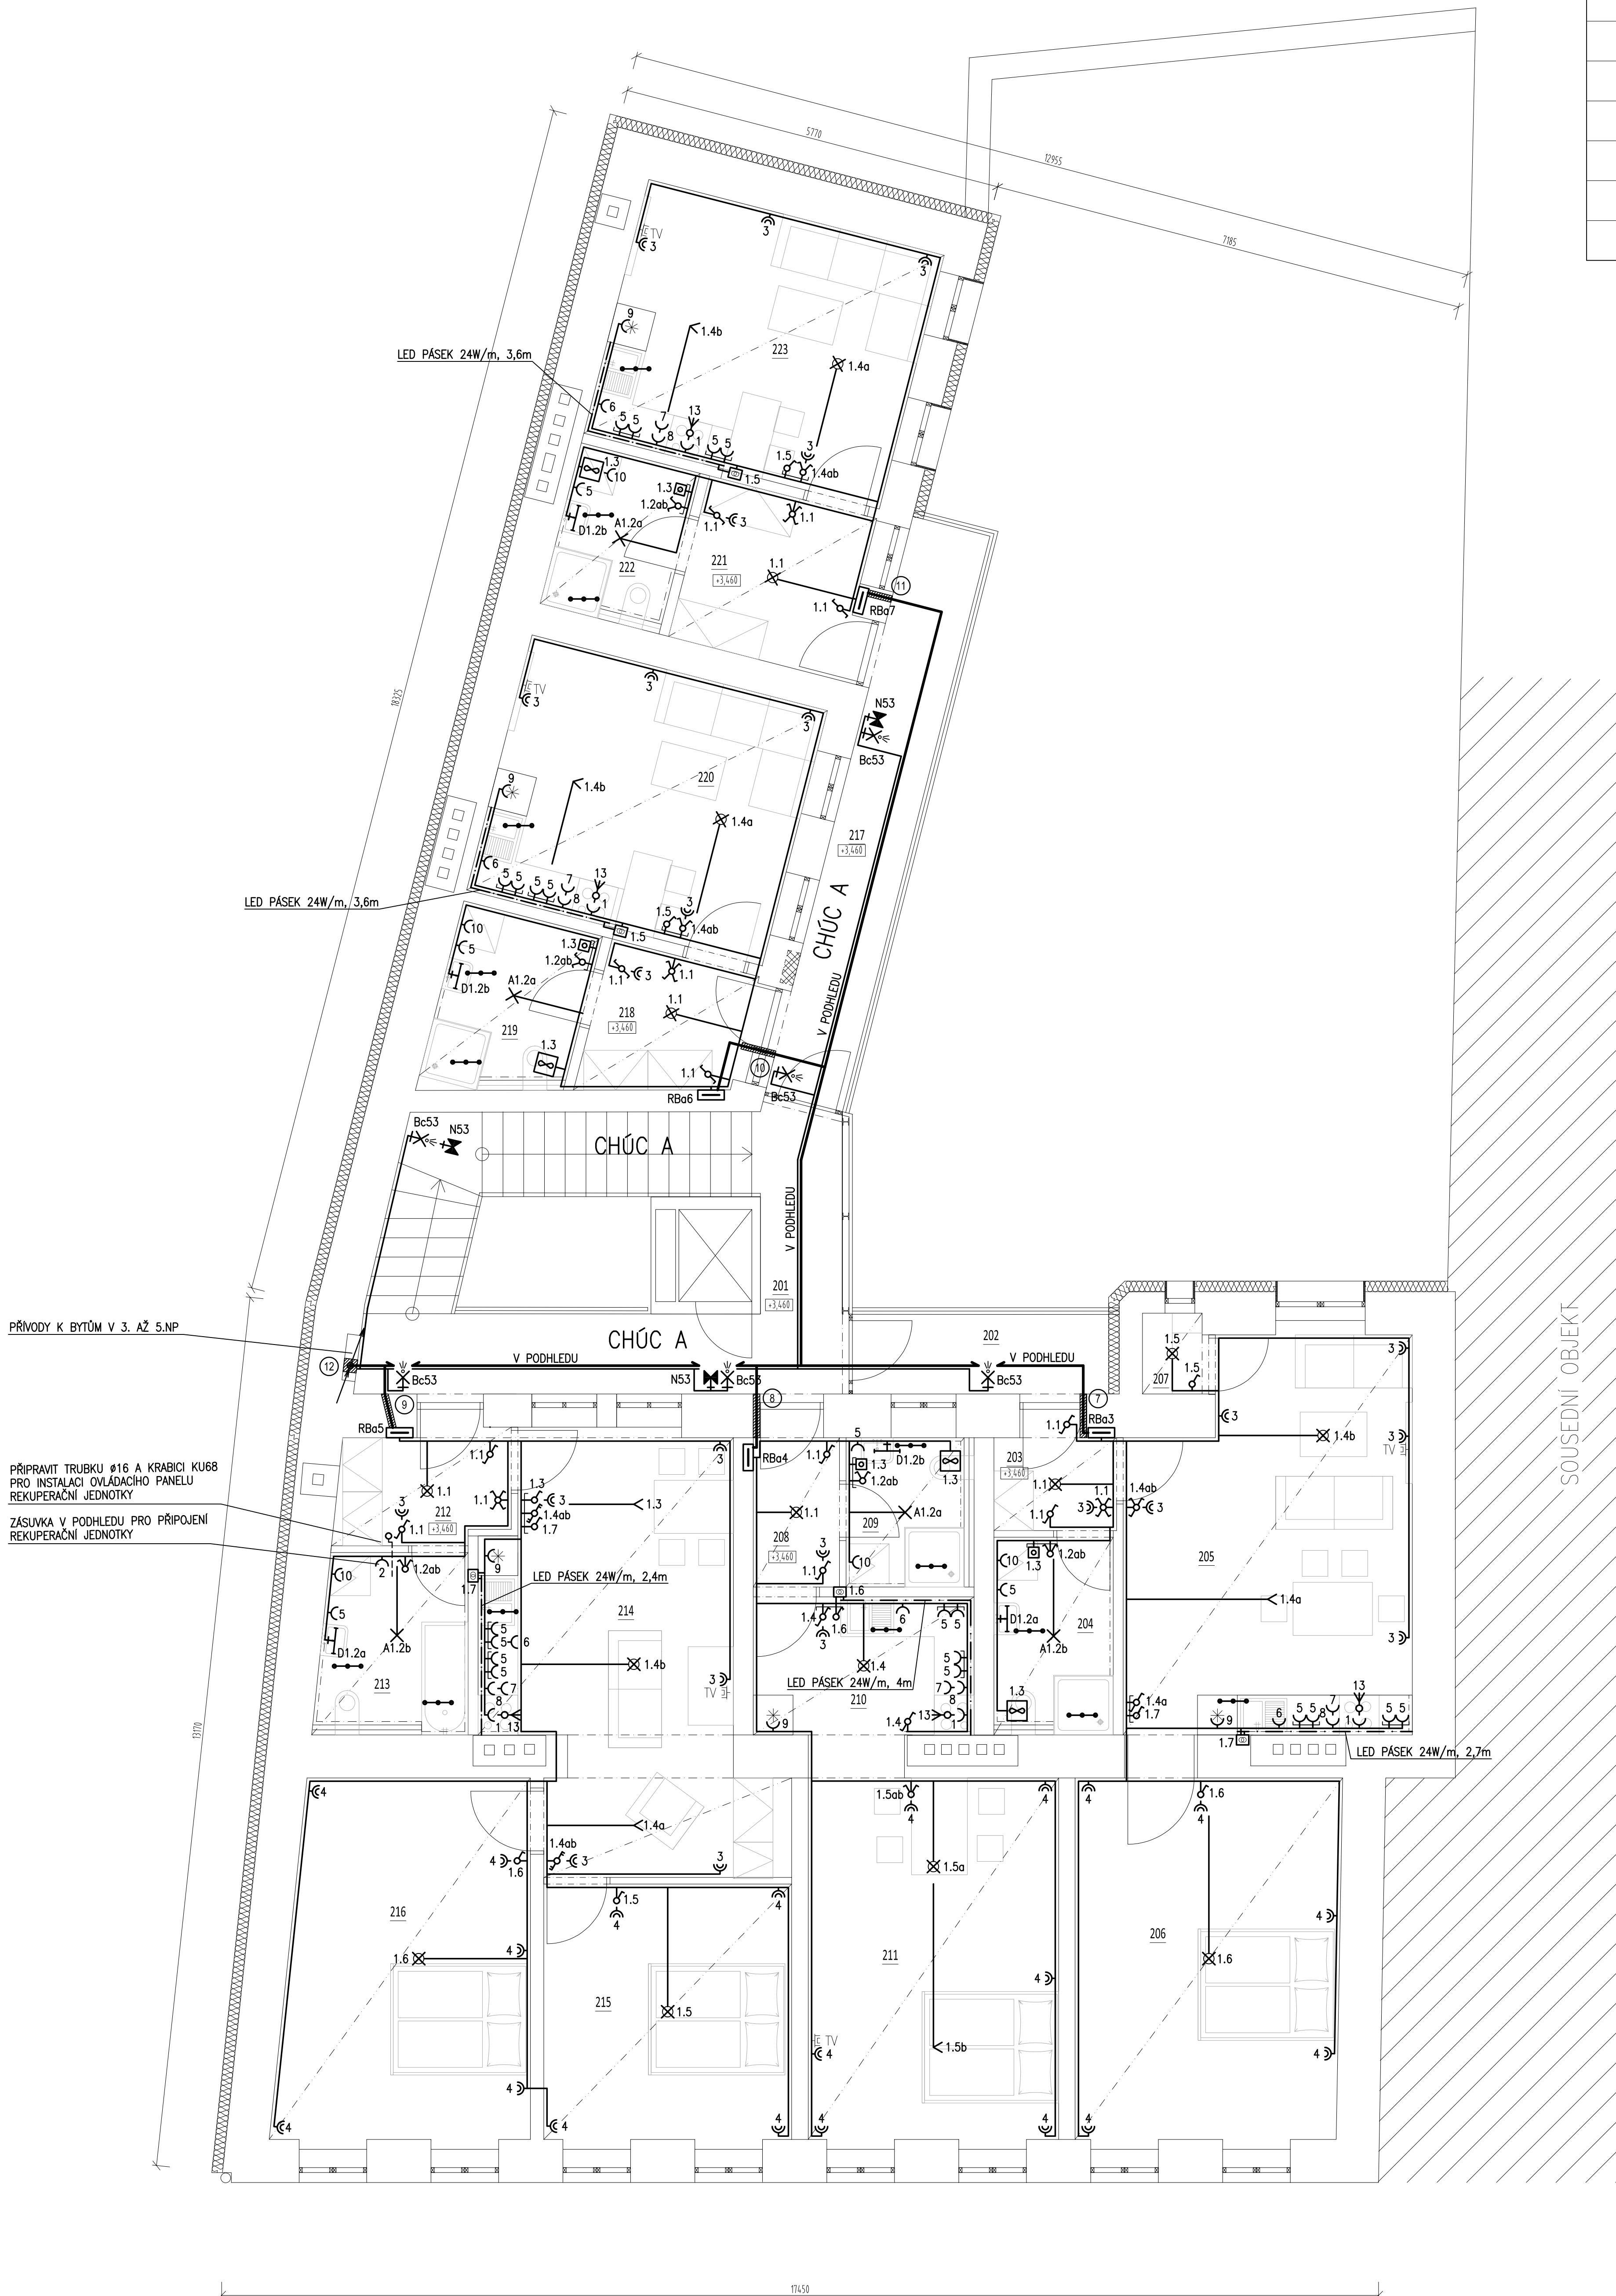

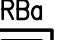













 




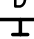


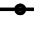


PŪDORYS 2.NP



LEGENDA ELEKTRO			
	NOVÝ BYTOVÝ ROZVÁDĚČ		VÝVOD 3-FÁZOVÝ, 3x400V, Z KRABICE POD OMÍTKOU
	VYPÍNAČ POD OMÍTKOU, ŘÁZENÍ 1, BÍLÝ		KABELOVÝ VÝVOD UKONČENÝ OBJÍMKOU E27 SE ŽÁROVKOU
	VYPÍNAČ SÉRIOVÝ POD OMÍTKOU, ŘÁZENÍ 5, BÍLÝ		VEŠTAVNÉ LED SVÍTIDLO KRUHOVÉ, 18W, Ø22,5CM, 2700K, 2240LM, IP20, BARVA BÍLÁ
	VYPÍNAČ STŘÍDAVÝ POD OMÍTKOU, ŘÁZENÍ 6, BÍLÝ		NASTĚNNÉ ŽÁROVKOVÉ SVÍTIDLO, 1x12W, E27, IP44 BARVA SEDA
	VYPÍNAČ STŘÍDAVÝ DVOJITÝ POD OMÍTKOU, ŘÁZENÍ 6+1, BÍLÝ		NASTĚNNÉ ŽÁROVKOVÉ SVÍTIDLO S INTEGROVANÝM POHYBOVÝM SPÍNAČEM, 1x12W, E27, IP44
	VYPÍNAČ STŘÍDAVÝ DVOJITÝ POD OMÍTKOU, ŘÁZENÍ 6+6, BÍLÝ		NAPÁJECÍ ZDROJ 230VAC/12VDC PRO LED PÁSEK LED PÁSEK 24W/m, TEPLÁ BÍLÁ, V ALI PROFILU
	VYPÍNAČ KŘÍŽOVÝ POD OMÍTKOU, ŘÁZENÍ 7, BÍLÝ		NASTĚNNÉ LED SVÍTIDLO, 7W, 4000K, 490LM, IP44, NAD ZRCADLO, 40x300x115MM
	TLAČÍTKOVÝ SPÍNAČ POD OMÍTKOU		PŘÍSAZENÉ NOUZOUE SVÍTIDLO SVÍTÍCÍ PŘÍ VÝPADKU, 1x11W, IP65, 1H0D.
	ZÁSUVKA 230V/16A JEDNODUCHÁ, POD OMÍTKOU		VENTILÁTOR 230V (DODÁVKA VZT)
	ZÁSUVKY VE SPOLEČNÉM VICENÁSOBNÉM RÁMEČKU		KABELOVÁ TRASA SILNOPROUDU
	DVOJZÁSUVKA 230V/16A, POD OMÍTKOU		PROSTUP POŽÁRNĚ DĚLICÍ KONSTRUKCI OPATŘENÝ PROTIPOŽÁRNÍ UPKÁVKOU S OZNAČENÍM
	ZÁSUVKA 230V/16A JEDNODUCHÁ, POD OMÍTKOU, IP44, S VÍČKEM		KLESÁNÍ KABELOVÉ TRASY
	ZÁSUVKA 230V/16A JEDNODUCHÁ, NA POVRCH, IP44, S VÍČKEM		STOUPÁNÍ KABELOVÉ TRASY
	PŘÍMÝ VÝVOD 1-FÁZOVÝ, 230V		DOPLŇUJÍCÍ OCHRANĚNÉ POSPOJOVÁNÍ

LEGENDA MÍSTNOSTI				
OZN.	NÁZEV MÍSTNOSTI	PLOCHA (m ²)	SVĚTLÁ VÝŠKA (mm)	STROP
201	PROSTOR SCHODIŠTĚ A VÝTAHU	24.91	3210	PODHLÉD CEMENTOTŘÍSKOVÉ DESKY + VNĚJŠÍ OMÍTKA
BYT Č. 3				
202	ZÁVĚŘÍ	4.89		PODHLÉD CEMENTOTŘÍSKOVÉ DESKY + VNĚJŠÍ OMÍTKA
203	ZÁDVEŘÍ	3.02	2800	SDK PODHLÉD
204	KOUPELNA + WC	5.36	2800	SDK PODHLÉD
205	OBYVACÍ POKOJ + KK	24.14	2800	SDK PODHLÉD
206	LOŽNICE	22.03	2800	SDK PODHLÉD
207	KOMORA	1.17	2800	SDK PODHLÉD
BYT Č. 4				
208	ZÁDVEŘÍ	3.35	2800	SDK PODHLÉD
209	KOUPELNA + WC	4.29	2800	SDK PODHLÉD
210	KUCHYŇSKÝ KOUT	6.89	2800	SDK PODHLÉD
211	OBYVACÍ POKOJ	21.82	2800	SDK PODHLÉD
BYT Č. 5				
212	ZÁDVEŘÍ	4.62	2800	SDK PODHLÉD
213	KOUPELNA + WC	6.10	2800	SDK PODHLÉD
214	OBYVACÍ POKOJ + KK	23.99	2800	SDK PODHLÉD
215	LOŽNICE	14.71	2800	SDK PODHLÉD
216	LOŽNICE	20.23	2800	SDK PODHLÉD
217	OTEVŘENÁ PAVLAČ	10.75		PODHLÉD CEMENTOTŘÍSKOVÉ DESKY + VNĚJŠÍ OMÍTKA
BYT Č. 6				
218	ZÁDVEŘÍ	5.10	2800	SDK PODHLÉD
219	KOUPELNA + WC	5.66	2800	SDK PODHLÉD
220	OBYVACÍ POKOJ + KK	18.26	2800	SDK PODHLÉD
BYT Č. 7				
221	ZÁDVEŘÍ	6.79	2800	SDK PODHLÉD
222	KOUPELNA + WC	4.62	2800	SDK PODHLÉD
223	OBYVACÍ POKOJ + KK	18.17	2800	SDK PODHLÉD

POZNÁMKY:
- PŘESNÉ ROZMÍSTĚNÍ PRVKŮ VZT NUTNO UPŘESNIT
NA STAVBĚ PŘI REALIZACI

NAPĚŤOVÁ SOUSTAVA
3PEN+N+PE, 230/400V, AC 50Hz, TN-C-S

OCHRANA PŘED ÚRAZEM EL. PROUDEM

ZÁKLADNÍ OCHRANA:
 – ZÁKLADNÍ IZOLACÍ ŽIVÝCH ČÁSTÍ
 – PŘEPÁŽKY NEBO KRYTY
OCHRANA PŘI PORUŠE
 DLE ČSN 33 2000–4–41 ED.2:
 – AUTOMATICKÝM ODPOJENÍM OD ZDROJE
 – OCHRANNÝM UZEMNĚNÍM A POSPOJOVÁNÍM
 – DOPLŇUJÍCÍM OCHRANNÝM POSPOJOVÁNÍM
 – DOPLŇUJÍCÍM PROUDOVÝM CHRÁNÍČEM

POUŽITÉ NORMY

CSN	33	0165	ed.2
CSN	33	2000-4-41	ed.2
CSN	33	2000-4-473	
CSN	33	2000-5-51	ed.3
CSN	33	2000-5-52	ed.2
CSN	33	2000-5-54	ed.3
CSN	33	2000-5-56	ed.2
CSN	33	2000-7-701	ed.2
CSN	33	2130	ed.3
CSN	33	4010	
CSN	34	2300	ed.2
CSN	34	7402	
CSN	73	4301	
CSN	EN	1838	
CSN	EN	12464-1	
CSN	EN	61439-1	ed.2
CSN	EN	61439-3	
CSN	ISO	3864-1	

VYPRACOVÁ: Z. KREJČÍ VEDOUCÍ PROJEKTANT: P. MORAVEC		ZODP. PROJEKTANT: P. MORAVEC KONTROLOVÁ: P. PRÝMA		Moravec a Prýma, v.o.s. Elektroinžatní firma Projekt – realizace Ignazevy 7, 615 00, Brno IČ: 143189000, DIČ: CZ143189000	
ZAKAZNÍK: MEHNIH projekt, s.r.o. BRNO – VÍDEŇSKÁ 229/11 REKONSTRUKCE BYTOVÉHO DOMU ČÁST ELEKTRO STAVEBNÍ ELEKTROINSTALACE		ARCHIVNÍ Č. 3829-02-07-01-000 STUPEŇ DPS VÝR. ČÍSLO _____ DATUM 8/2018 FORMÁT MĚRITKO 10A4 1:K50		Paré: _____ LISTŮ 1 LIST 1 E9	
OBSAH VÝKRESU: 2.NP +3,460 NÁZEV VÝKRESU: Půdorys elektroinstalace					