


2. NP

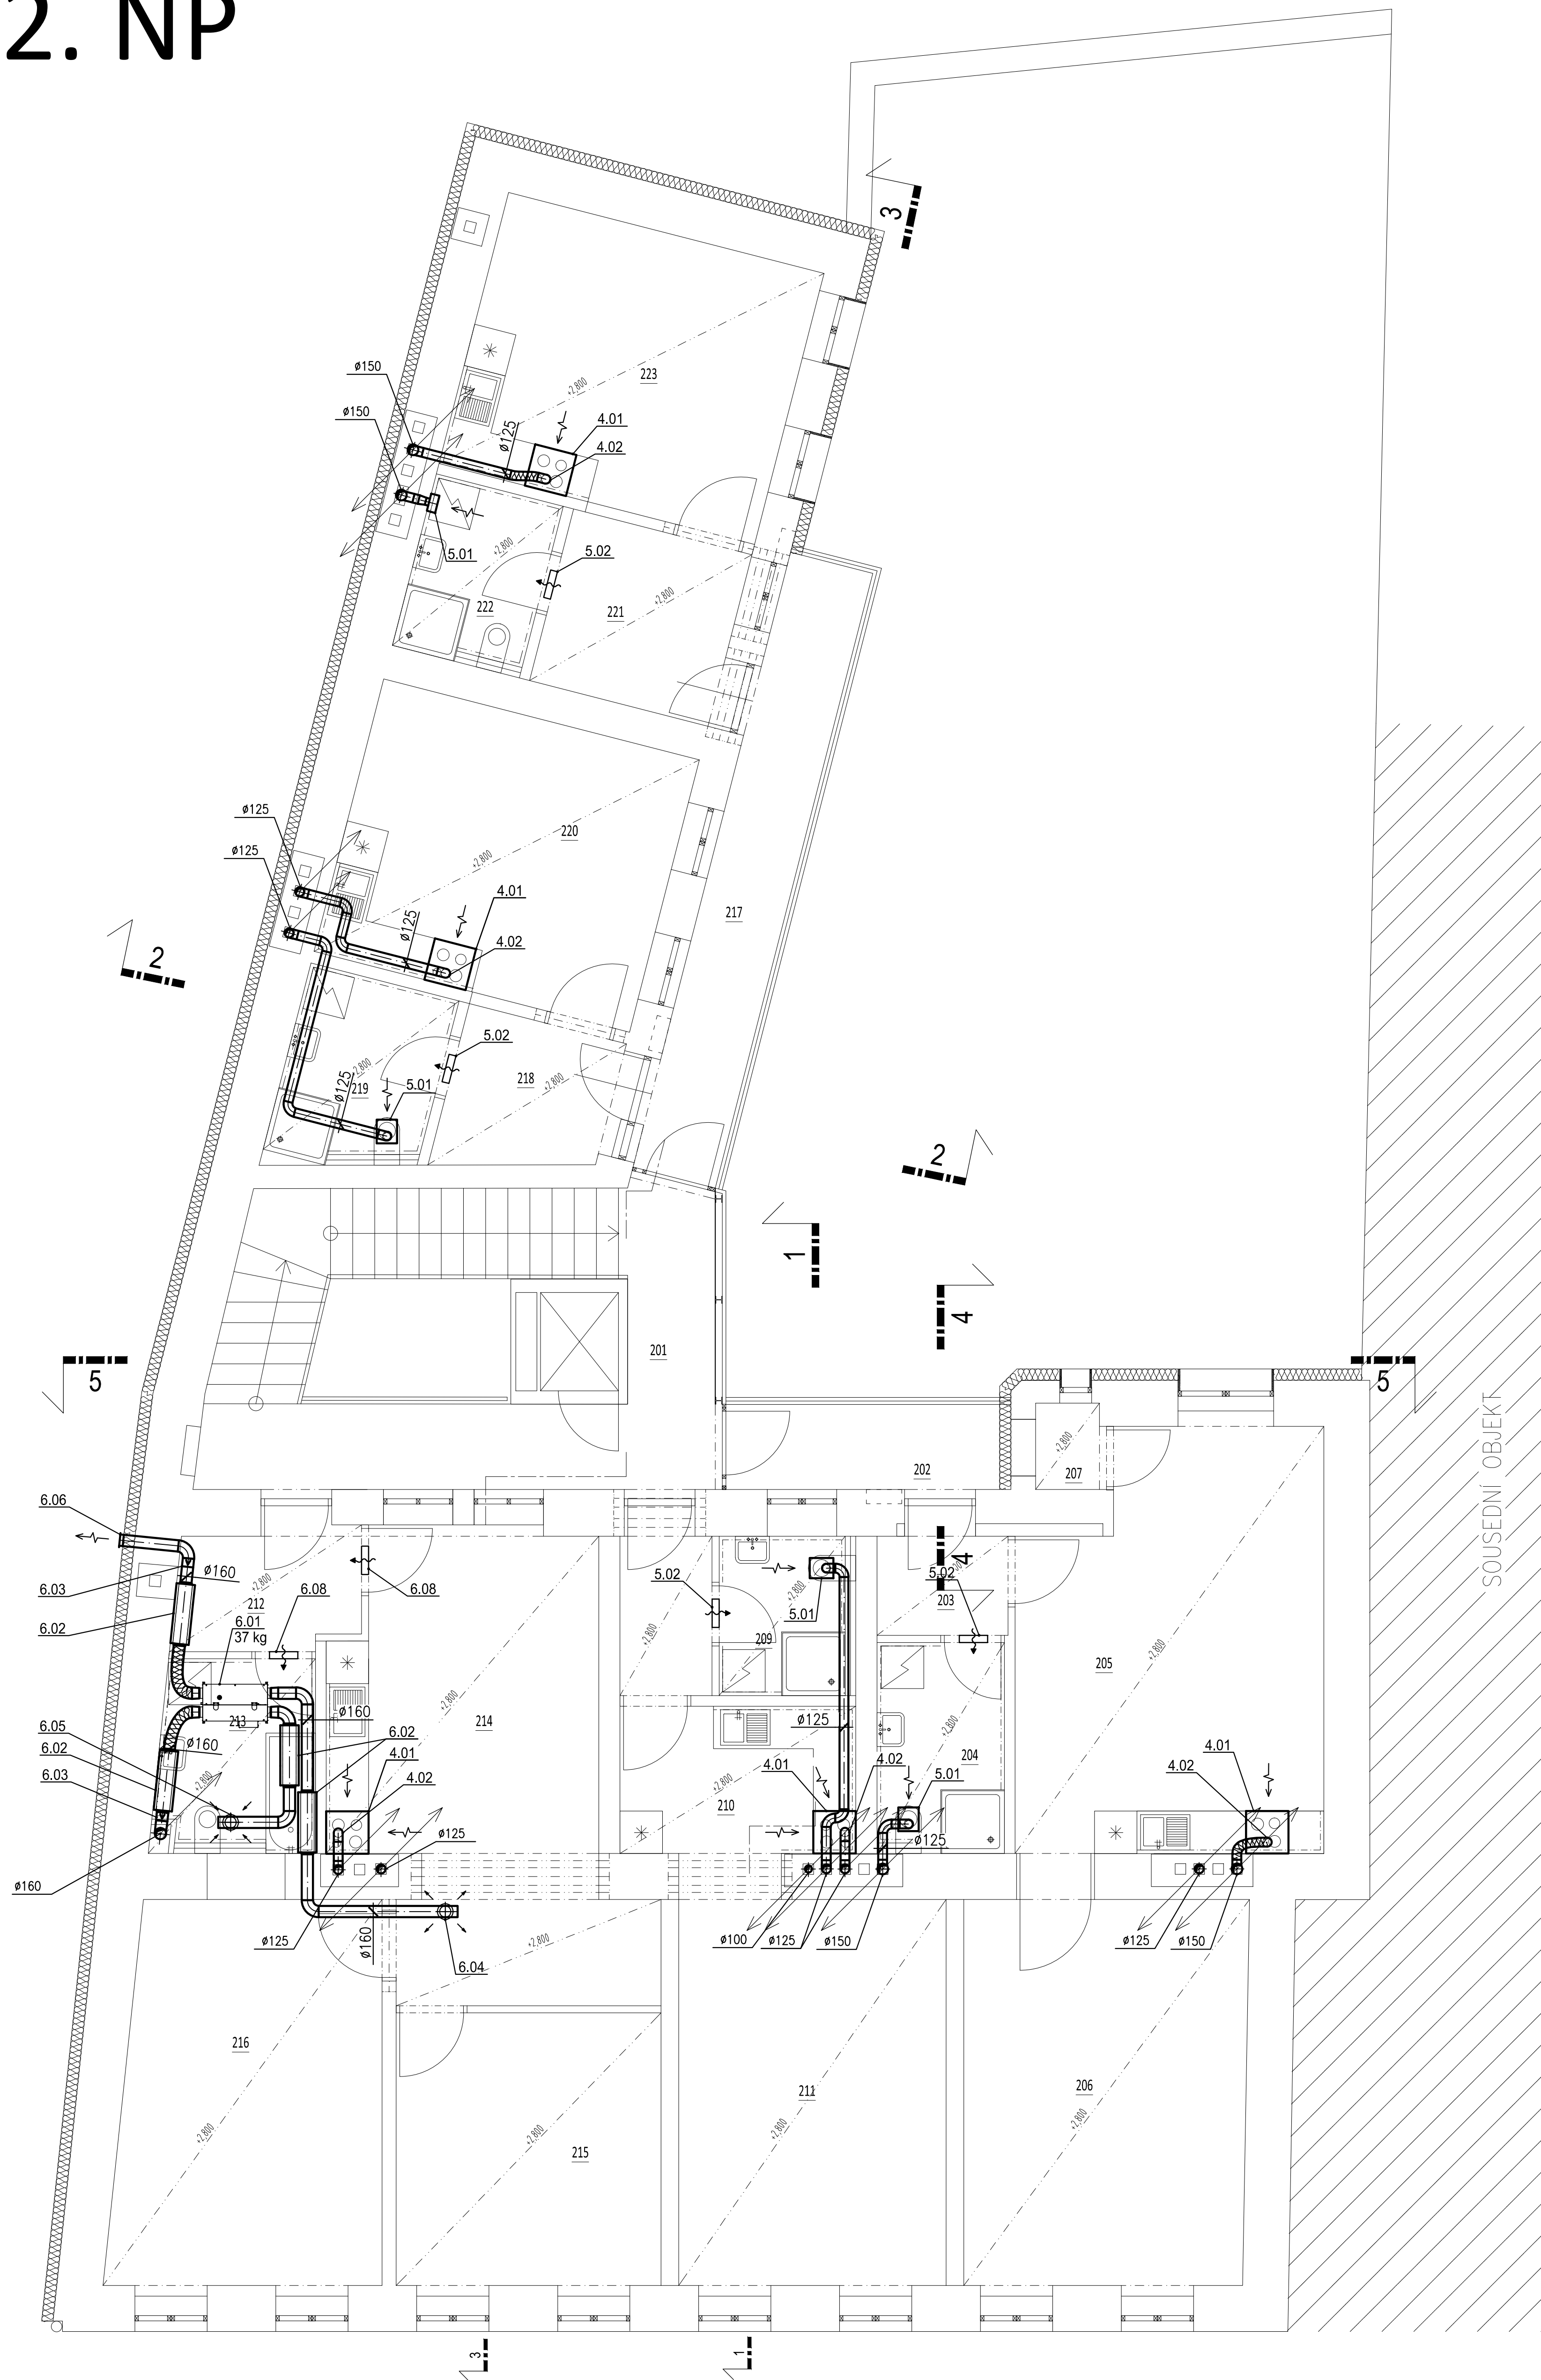


LEGENDA MÍSTNOSTÍ

OZN.	NÁZEV MÍSTNOSTI	PLOCHA [m ²]	SVĚTLÁ VÝŠKA [mm]
201	PROSTOR SCHODIŠTĚ A VÝTAHU	24.91	3210
BYT Č. 3		55.72	
202	ZÁVĚTRÍ	4.89	
203	ZÁDVEŘÍ	3.02	2800
204	KOUPELNA + WC	5.36	2800
205	KUCHYNĚ	24.14	2800
206	LOŽNICE	22.03	2800
207	KOMORA	1.17	2800
BYT Č. 4		36.35	
208	ZÁDVEŘÍ	3.35	2800
209	KOUPELNA + WC	4.29	2800
210	KUCHYŇSKÝ KOUT	6.89	2800
211	OBÝVAČÍ POKOJ	21.82	2800
BYT Č. 5		69.65	
212	ZÁDVEŘÍ	4.62	2800
213	KOUPELNA + WC	6.10	2650
214	KUCHYNĚ	23.99	2800
215	LOŽNICE	14.71	2800
216	LOŽNICE	20.23	2800
217	OTEVŘENÁ PAVLAČ	10.75	
BYT Č. 6		29.02	
218	ZÁDVEŘÍ	5.10	2800
219	KOUPELNA + WC	5.66	2800
220	OBÝVAČÍ POKOJ + KK	18.26	2800
BYT Č. 7		29.58	
221	ZÁDVEŘÍ	6.79	2800
222	KOUPELNA + WC	4.62	2800
223	OBÝVAČÍ POKOJ + KK	18.17	2800

POZNÁMKA

- STÁVAJÍCÍ STAV DLE PODKLADŮ INVESTORA
- KONSTRUKČNÍ DETAILY JE NUTNO ŘEŠIT PŘÍMO NA STAVBĚ
- ZATEPLOVACÍ SYSTÉM ETICS PROVEDEN V KVALITATIVNÍ TŘÍDĚ A
- ZHOTOVITEL STAVBY ZODPOVÍDÁ ZA DODRŽOVÁNÍ BOZP, PO A OSTATNÍCH PRÁVNÍCH PŘEDPISŮ A NOREM ČSN PŘI PROVÁZENÍ DÍLA
- NÁPŘ. ZÁK. Č. 350/2012 SB. (STAVEBNÍ ZÁKON) A VYHLÁŠKA Č. 268/2009 SB. O TECHNICKÝCH POŽADAVCÍCH STAVBY
- ZHOTOVITEL STAVBY JE POVINEN SI VÝMĚRY PŘEMĚŘIT PŘÍMO NA STAVBĚ PŘED ZAŘÍZENÍM STAVBY
- VNITŘNÍ DISPOZICE OBJEKTŮ NEBYLA PROVĚŘENA, JE ZAKRESLENA ORIENTAČNĚ A NEMUSÍ ODPOVÍDAT SKUTEČNOSTI
- NEJEDINOU SOUČÁSTÍ TOHOTO VÝKRESU JSOU I DALŠÍ INFORMACE UVEDENÉ V JINÝCH ČÁSTECH KOMPLEXNÍ PROJEKTOVÉ DOKUMENTACE, MÁ SE ZA TO, ŽE JE-LI INFORMACE UVEDENA V JEDNÉ ČÁSTI TĚTO PROJEKTOVÉ DOKUMENTACE, JAKO BY BYLA UVEDENA I V ČÁSTECH OSTATNÍCH
- VÝŠKA POHLEDŮ BUDE UPRÁVENA DLE ZAŘÍZENÍ VZT !!!

zodpovědný projektant		Ing. V. Rákos		
vypracoval		Ing. L. Rákosová		
investor		Statutární město Brno, městská část Brno-střed Dominikánská 2, 601 69 Brno	formát	
dátum		08/2018	12x44	
okres		REKONSTRUKCE BYTOVÉHO DOMU VIDEŇSKÁ 11, BRNO-STŘED - ŠTÝŘICE	stupněn dokumentace	
D.1.4.3 Vzduchotechnika			DPS	
obsah výkresu		PŮDORYS 2.NP	měřítko	
			1:50	
			D.1.4.3.-03	

CHRÁNĚNO AUTORSKÝM ZÁKONEM
zákon č.127/2000 Sb.