


PŮDA

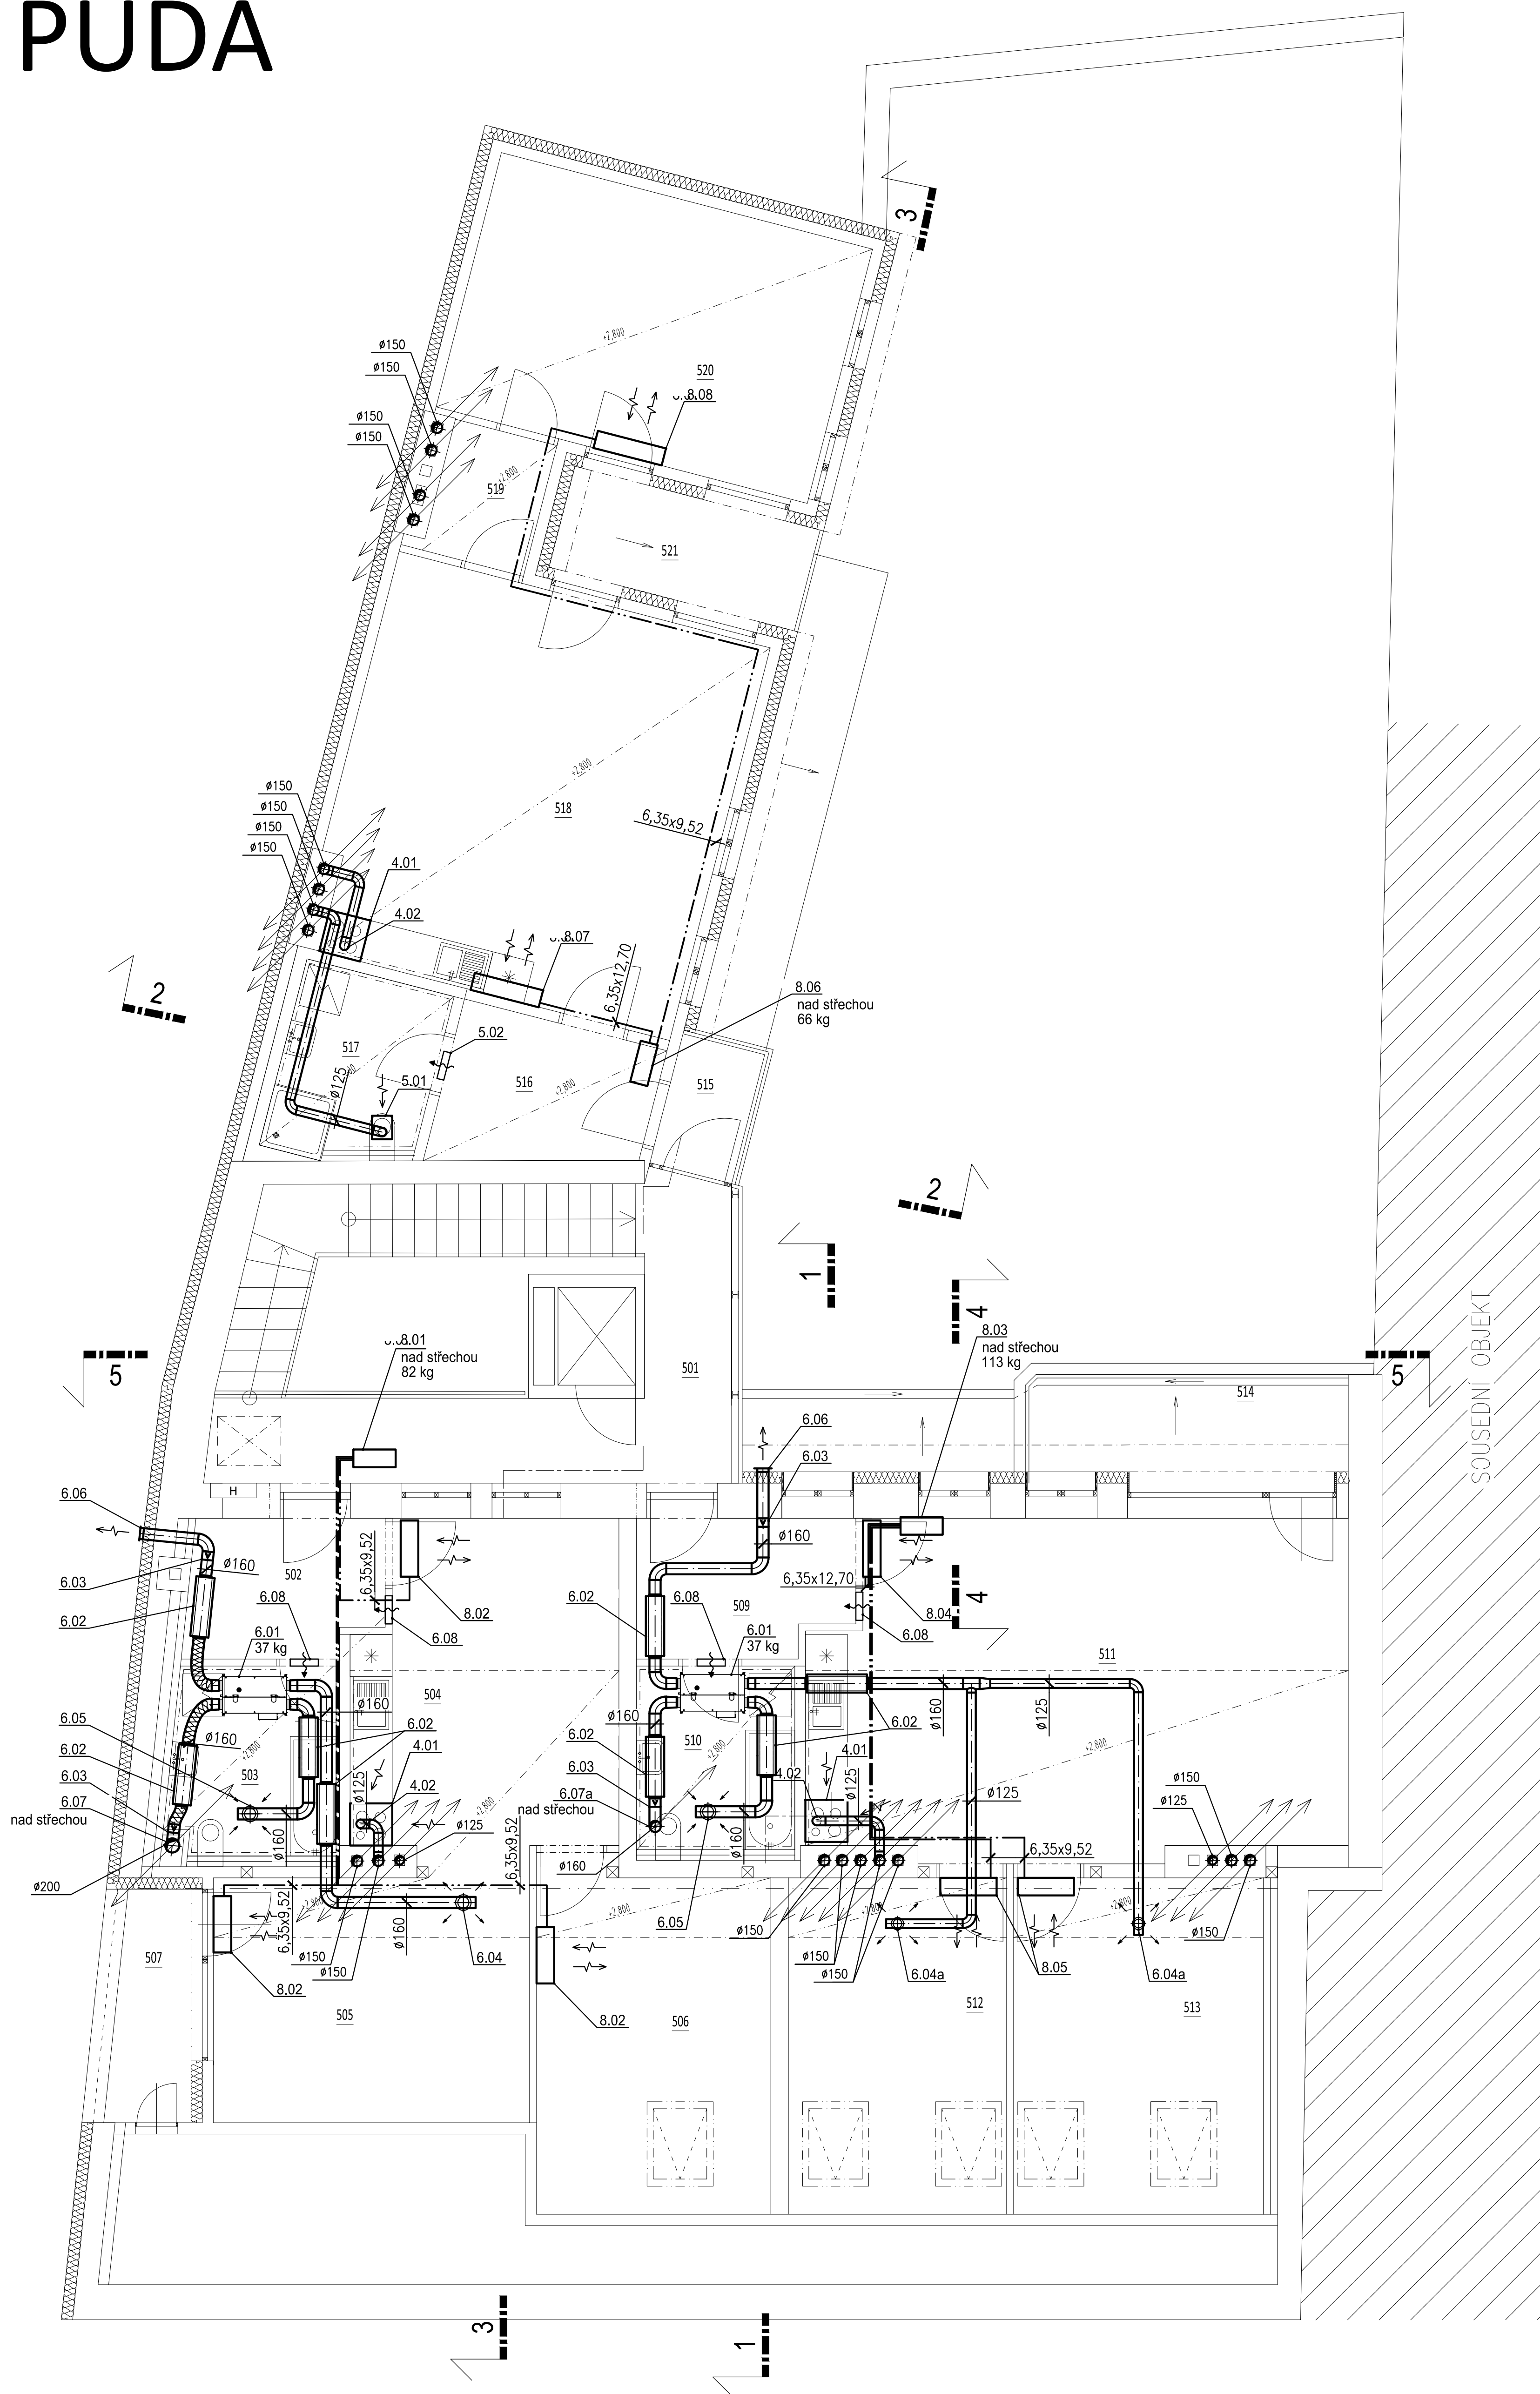

## LEGENDA MÍSTNOSTÍ

OZN.	NÁZEV MÍSTNOSTI	PLOCHA [m <sup>2</sup> ]	SVĚTLÁ VÝŠKA [mm]
501	PROSTOR SCHODIŠTĚ A VÝTAHU	24.91	2800-3000
	BYT Č. 18	62.00	
502	ZÁDVEŘÍ	5.61	2600-2800
503	KOUPELNA +WC	6.87	2650
504	KUCHYŇ	16.84	2600-2800
505	OBÝVACÍ POKOJ	15.63	1375-2800
506	LOŽNICE	13.10	670-2800
507	TERASA	3.95	
508	PŮDNÍ PROSTOR	214.1	
	BYT Č. 19	80.41	
509	ZÁDVEŘÍ	6.13	2600-2800
510	KOUPELNA + WC	6.210	2800
511	OBÝVACÍ POKOJ + KK	35.63	2600-2800
512	LOŽNICE	12	670-2800
513	POKOJ	13,54	670-2800
514	TERASA	6.90	
	BYT Č. 20	75,36	
515	ZÁVĚTRÍ	2.27	
516	ZÁDVEŘÍ	5.86	2600
517	KOUPELNA + WC	5.66	2600
518	OBÝVACÍ POKOJ + KK	31.56	2600
519	CHODBA	3.46	2600
520	LOŽNICE	20.43	2600
521	TERASA	6.12	

## POZNÁMKA

- STAVAJÍCÍ STAV BUDÉ POKRYTÁ INVESTOŘA
- KONSTRUKČNÍ DETAILY JE NUTNO ŘEŠIT PŘÍMO NA STAVBĚ
- ZATEPLOVACÍ SYSTÉMY PROVEDEN V KVALITATIVNÍ TŘÍDĚ A
- ZHOVITELNOST STAVBY ZODPOVÍDÁ ZA DODRŽOVÁNÍ BOPZ, PO A OSTATNÍCH PRÁVNÍCH PŘEDPISŮ A NŮREM (SN PŘI PROVÁZENÍ DÍLA
- NÁP. ZK. Č. 350/2012 SB. (STAVEBNÍ ZÁKON) A VÝHLÁŠKA Č. 268/2009 SB. O TECHNICKÝCH POŽADAVKÝCH STAVBY
- ZHOVITELNOST STAVBY JE POVINEN SI VÝMĚRY PŘEMĚRIT PŘÍMO NA STAVBĚ PŘED ZAHÁJENÍM STAVBY
- VNITŘNÍ DISPOZICE OBJEKTU NEBYLA PROVĚŘENA, JE ZAKRESLENA ORIENTAČNĚ A NEUMISÍ ODPOVÍDATI SKUTEČNOSTI
- NEJDLUŽŠÍ SOUČÁSTÍ TOHOTO VÝKRESU JSOU DALŠÍ INFORMACE UVEDENÉ V JINÝCH ČÁSTECH KOMPLEXNÍ PROJEKTOVÉ DOKUMENTACE. MÁ SE ZA TO, ŽE JE -LI INFORMACE UVEDENA V JEDNÉ ČÁSTI TĚTO PROJEKTOVÉ DOKUMENTACE, JAKO BY BYLA
- UVEDENA I V ČÁSTECH OSTATNÍCH
- VÝŠKA PŘEHLEDU BUDE UPRAVENA DLE ZAŘÍZENÍ VZT !!!

zodpovědný projektant	Ing. V. Rákos	 Horní 32, 639 00 Brno, tel: 604 200 092	
vyracoval	Ing. L. Rákosová		
investor	Statutární město Brno, městská část Brno-střed Dominikánská 2, 601 69 Brno		
akce	REKONSTRUKCE BYTŮVÉHO DOMU VIŠEŇSKÁ 11, BRNO-STŘED - ŠTÝŘICE		
	D.1.4.3 Vzduchotechnika	formát	12x44
		datum	08/2018
obsah výkresu	PŮDORYS PŮDA	stupněn dokumentace	DPS
		měřítko	číslo výkresu D.1.4.3.-06
		1:50	

CHRÁNĚNO AUTORSKÝM ZÁKONEM  
– zákon č.121/2000 Sb. –