







PŮDORYS 1NP - BOURACÍ PRÁCE

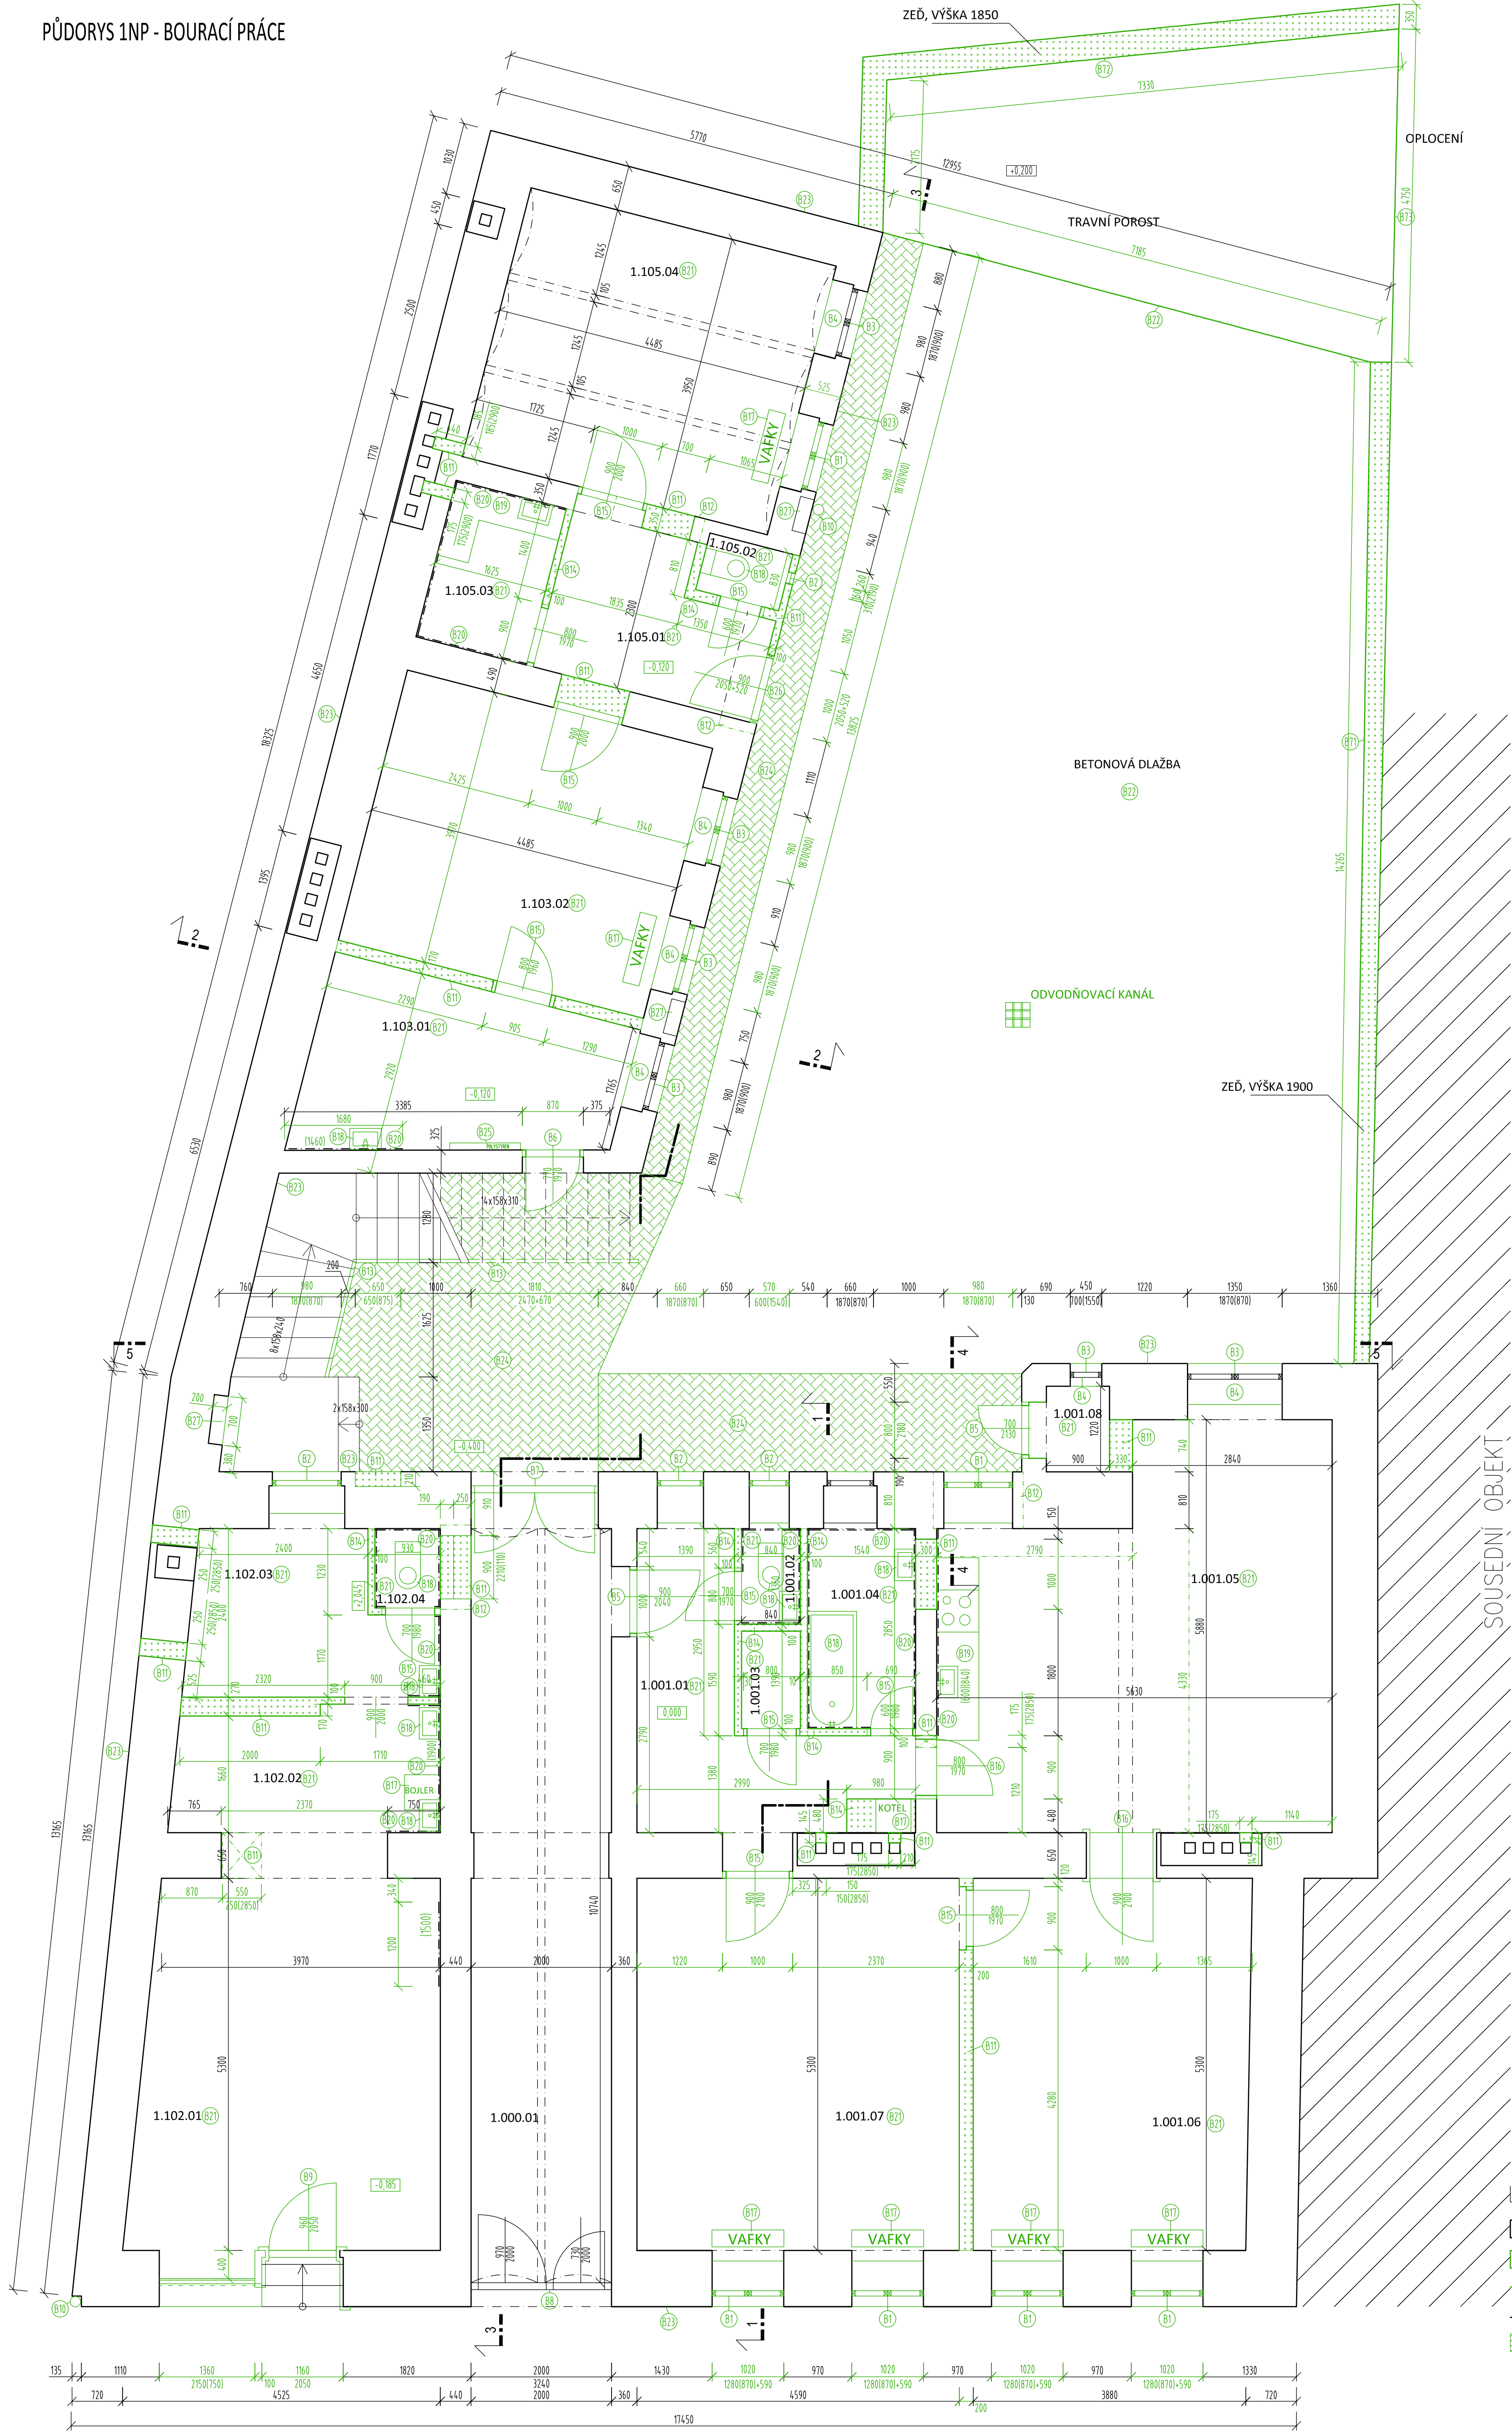


LEGENDA STAVEBNÍCH ÚPRAV

- [illegible]

LEGENDA MATERIALŮ

- | | |
|---|--|
|  | STÁVÁJÍCÍ ZDOVO ČPP |
|  | BOURANÉ ZDOVO Z ČPP, OČIŠTĚNÍ A POUŽITÍ PRO ZAZĚNÍ OTVORŮ V NOSNÝCH OBVODOVÝCH A VNITŘNÍCH ZDÍCH |
|  | BOURANÉ PRVKY/KONSTRUKCE |
|  | STÁVÁJÍCÍ PRVKY/KONSTRUKCE |
|  | BOURÁNÍ ZPEVNĚNÝCH PLOCH V EXTERÉRU |

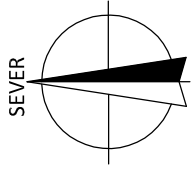


POZNÁMKA

- ZATEPLOVACÍ SYSTÉM ETICS PŘEVEDEN V KVALITATIVNÍ TŘÍDE A
- ZHOTVITEL STAVBY ZODPOVÍDÁ ZA DODRŽOVÁNÍ BOZP. PO A OSTATNÍCH PRAVÍCH PŘEDPISŮ A NOREM ČSN PŘI PROVÁDĚNÍ DÍLA NAPŘ. ŽÁK Č. 350/2012 SB. (STAVEBNÍ ZÁKON) A VYHLÁŠKA Č. 268/2009 SB. O TECHNICKÝCH POŽADAVKÝCH STAVBY
- ZHOTVITEL STAVBY JE POVINEN SI VÝMĚRY PŘEMĚŘIT PŘÍMO NA STAVBĚ PŘED ZAHÁJENÍM STAVBY

$$\pm 0,000 = 206,020 \text{ m n.m. Bpv}$$

PROSTOR	OZN.	NÁZEV	PLOCHA m ²	PODLAHA	TOPENÍ	S.V.MÍSTNOSTI m	POZN.
001	1.000.01	CHODBA	22,6	DLAŽBA			
	1.001.01	PŘEDSÍN	11,2	DLAŽBA	ETAŽ.-OTOPNÉ TĚL.	3,03	
	1.001.02	WC	1,1	DLAŽBA		2,20	SDK PODHLED
	1.001.03	KOMORA	1,2	DLAŽBA		3,00	
	1.001.04	KOUPELNA	4,3	DLAŽBA	ETAŽ.-OTOPNÉ TĚL.	2,87	
	1.001.05	KUCHYŇ	31,5	PLOV. PODLAHA	ETAŽ.-OTOPNÉ TĚL.	2,85	
	1.001.06	POKOJ	20,7	PLOV. PODLAHA	ETAŽ.-OTOPNÉ TĚL.	3,00	
	1.001.07	POKOJ	25,0	PLOV. PODLAHA	ETAŽ.-OTOPNÉ TĚL.	3,02	
	1.001.08	SKLAD	1,0	BETON		3,00	
CELKEM			96,0				
CELKOVÁ PODLAHOVÁ PLOCHA			102,5				
102	1.102.01	PRODEJNA	23,5	DLAŽBA		3,30	
	1.102.02	SKLAD	7,9	DLAŽBA		3,37	
	1.102.03	KANCELÁŘ	7,5	DLAŽBA	EL.TOPENÍ	3,37	
	1.102.04	WC	0,9	DLAŽBA		1,89	SDK PODHLED
			39,8				
CELKEM			39,8				
CELKOVÁ PODLAHOVÁ PLOCHA			43,4				
103	1.103.01	SKLAD	10,8	DLAŽBA		2,99	
	1.103.02	SKLAD	18,0	PRKNA		3,03	
CELKEM			28,8				
CELKOVÁ PODLAHOVÁ PLOCHA			29,6				
105	1.105.01	PŘEDSÍN	6,4	DLAŽBA		2,98	
	1.105.02	WC	1,0	DLAŽBA		2,52	SDK PODHLED
	1.105.03	KUCHYŇ	3,7	DLAŽBA		2,98	
	1.105.04	KANCELÁŘ	19,0	KOBEREC		3,04	
			30,1				
CELKEM			30,1				
CELKOVÁ PODLAHOVÁ PLOCHA			31,7				

CHRÁNĚNO AUTORSKÝM ZÁKONEM
– zákon č. 121/2000 Sb. –

zodpovedný projektant	Ing. Vít Ševčík	 Horní 32, 639 00 Brno, tel: 604 200 092	
vypracoval	Ing. Marek Uhrinek		
investor	Statutární město Brno, městská část Brno-střed Dominikánská 2, 601 69 Brno		
akce	PROJEKTOVÁ A DOKUMENTACE - VÍDEŇSKÁ 229/11, BRNO - REKONSTRUKCE DOMU		
D.1.1 ARCHITEKTONICKO-STAVEBNÍ ŘEŠENÍ		formát	A4
obohatí výkres		datum	08/2018
		stupně dokumentace	DPS
PŮDORYS 1NP - BOURACÍ PRÁCE		měřítko	Číslo výkresu D.111.01
		1:50	