


4. NP

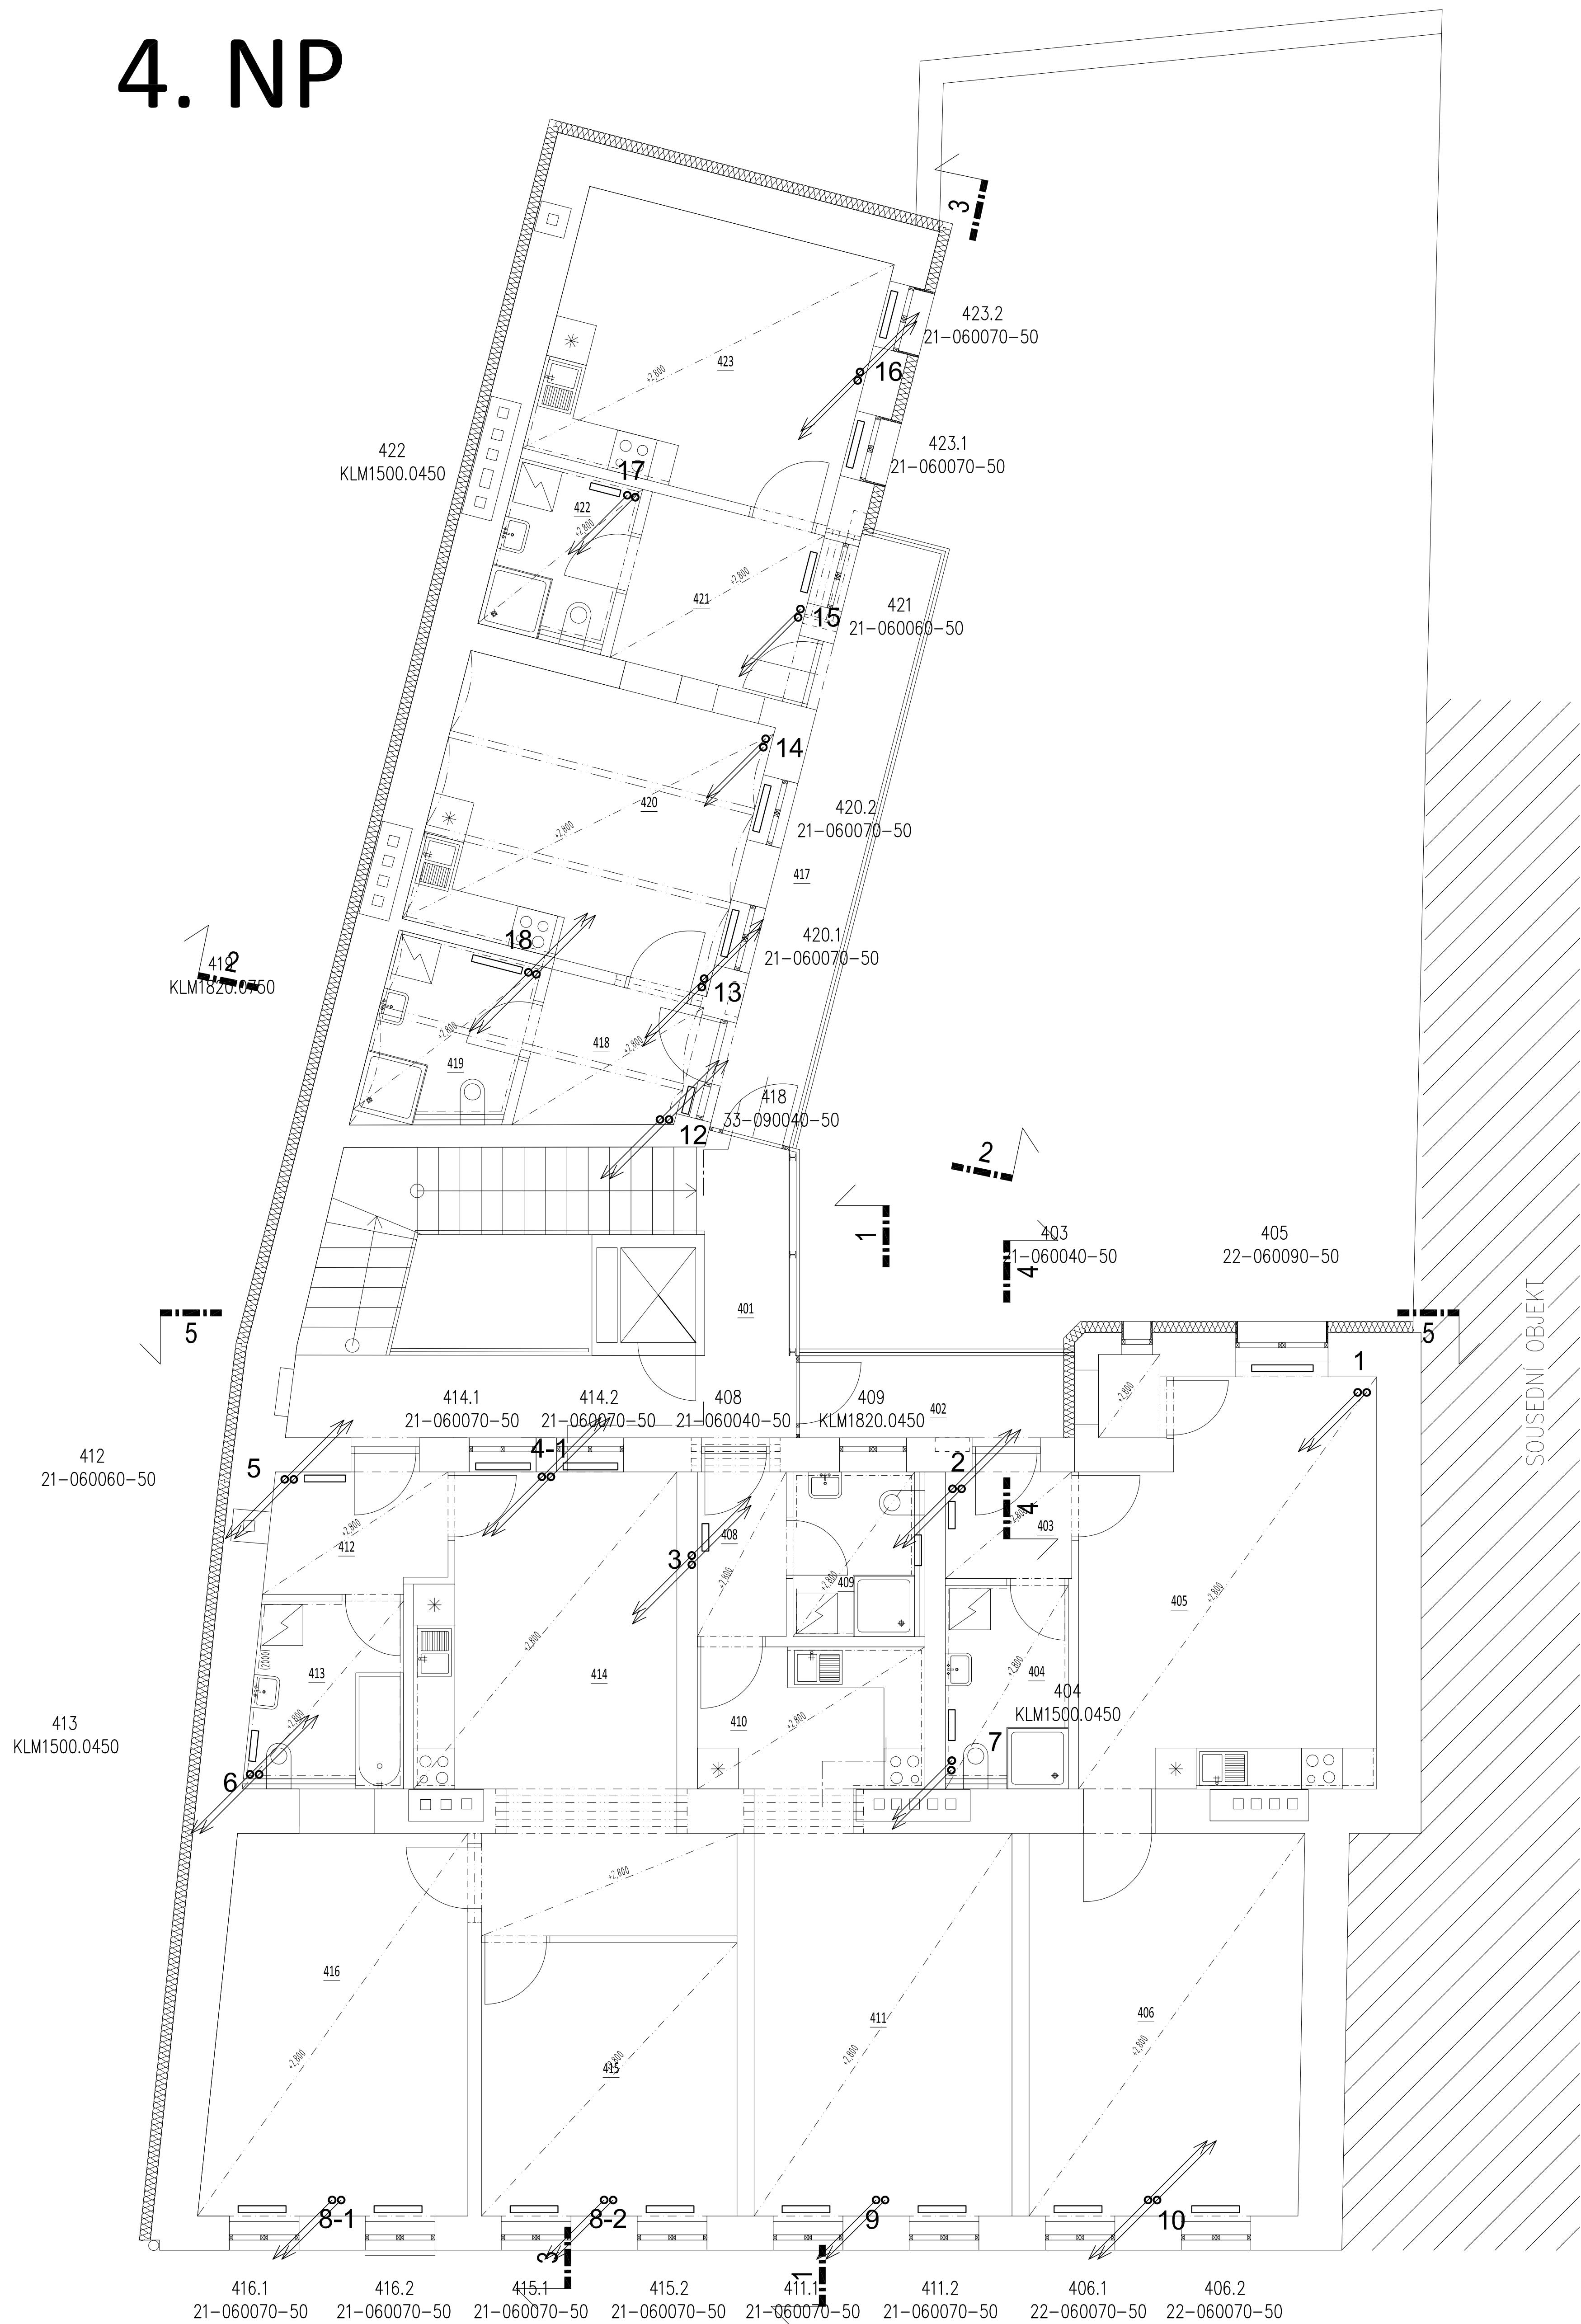


LEGENDA MÍSTNOSTÍ

OZN	NÁZEV MÍSTNOSTI	PLOCHA [m²]	SVĚTLÁ VÝŠKA [mm]
401	PROSTOR SCHODIŠTĚ A VÝTAHU	24.91	3210
BYT Č. 13			
402	ZÁVĚTŘÍ	4.89	
403	ZÁDVEŘÍ	3.16	2800
404	KOUPELNA + WC	5.36	2800
405	OBÝVACÍ POKOJ + KK	24.37	2800
406	LOŽNICE	22.48	2800
407	KOMORA	1.19	2800
BYT Č. 14			
408	ZÁDVEŘÍ	3.40	2800
409	KOUPELNA + WC	4.65	2800
410	KUCHYŇSKÝ KOUT	6.89	2800
411	OBÝVACÍ POKOJ	22.25	2800
BYT Č. 15			
412	ZÁDVEŘÍ	4.79	2800
413	KOUPELNA + WC	6.10	2800
414	KUCHYŇ	24.11	2800
415	LOŽNICE	15.12	2800
416	LOŽNICE	20.68	2800
OTEVŘENÁ PAVLAČ			
417		10.75	
BYT Č. 16			
418	ZÁDVEŘÍ	5.10	2800
419	KOUPELNA + WC	5.66	2800
420	OBÝVACÍ POKOJ + KK	18.26	2800
BYT Č. 17			
421	ZÁDVEŘÍ	6.79	2800
422	KOUPELNA + WC	4.62	2800
423	OBÝVACÍ POKOJ + KK	18.17	2800

POZNÁMKA

- KONSTRUKČNÍ DETAIL Y JE NUTNO ŘEŠIT PŘÍPŮ NA STAVBĚ
- ZATEPLOVACÍ SYSTÉMY PROJEKTU V KVALITATIVNÍ TRÍDĚ A
- ZHOTOVITEL STAVBY ZODPOVÍDÁ ZA DODŘÍZOVÁNÍ BODŮ, PO A OSTATNÍCH PRÁVNÍCH PŘEDPISŮ A NOREK ČSN PŘI PROVÁZENÍ DÍLA
- NÁDR. ZÁK. Č. 130/2001 SB. O STAVBNÍM ZÁKONĚ A VÝHLÁŠKA Č. 268/2001 SB. O TECHNICKÝCH PŮSOBACÍCH STAVBY
- ZHOTOVITEL STAVBY K POUŽITÍ VÝKRESU PŘÍMĚ NA STAVBĚ PŘED ZAHÁJENÍM STAVBY
- NEODLOUSIL ČÁSTI TĚTO VÝKRESU, KDO DALŠÍ INFORMACE UVEDENÉ V JINÝCH ČÁSTECH KOMPLEXNÍ PROJEKTOVÉ DOKUMENTACE, MÁ SE ZA TO, ŽE JE-LI INFORMACE UVEDENA V JEDNÉ ČÁSTI TĚTO PROJEKTOVÉ DOKUMENTACE, JAKO BY BYLA UVEDENA V ČÁSTECH OSTATNÍCH
- VÝŠKA PODLAŽÍ BUDĚ UPRAVĚNA DLE ZÁŘÍZENÍ VZT *
- STUPNĚČNÍ A PŘÍPOJNÝ POTRUBÍ ZÁKRESIT DO DŮLEŽITOSTI PŮSOBACÍCH INVESTIČNÍCH A UVEDENO JINAK, OBŘÁDKY ZA JISTÍ STAVBA, POTRUBÍ VERNĚ VE ZDĚ TĚPLNĚ OZDROVAT S DŮRAZEM NA DILATAČE.

OBRÁZEK AUTORSKÝM ZÁKONEM * ZÁKON Č. 221/2003 SB.	zodpovědný projektant	Ing. V. Růžek		
	výpracoval	Ing. L. Růžeková		
	investor	Statutární město Brno, městská část Brno-střed Dominikánská 2, 601 66 Brno	Město 32, 630 00 Brno, tel. 602 200 002	
	objekt	REKONSTRUKCE BYTOVÉHO DOMU VIDEŇSKÁ 11, BRNO-STŘED - ŠTÝŘICE D.1.4.4 Výšledek	formát	12x44
oblast výkresu PŮDORYS 4NP			datum	05/2018
			stavba dokumentace	SPS
			mřížka	číslo výkresu D.1.4.4-05