


SKLEP

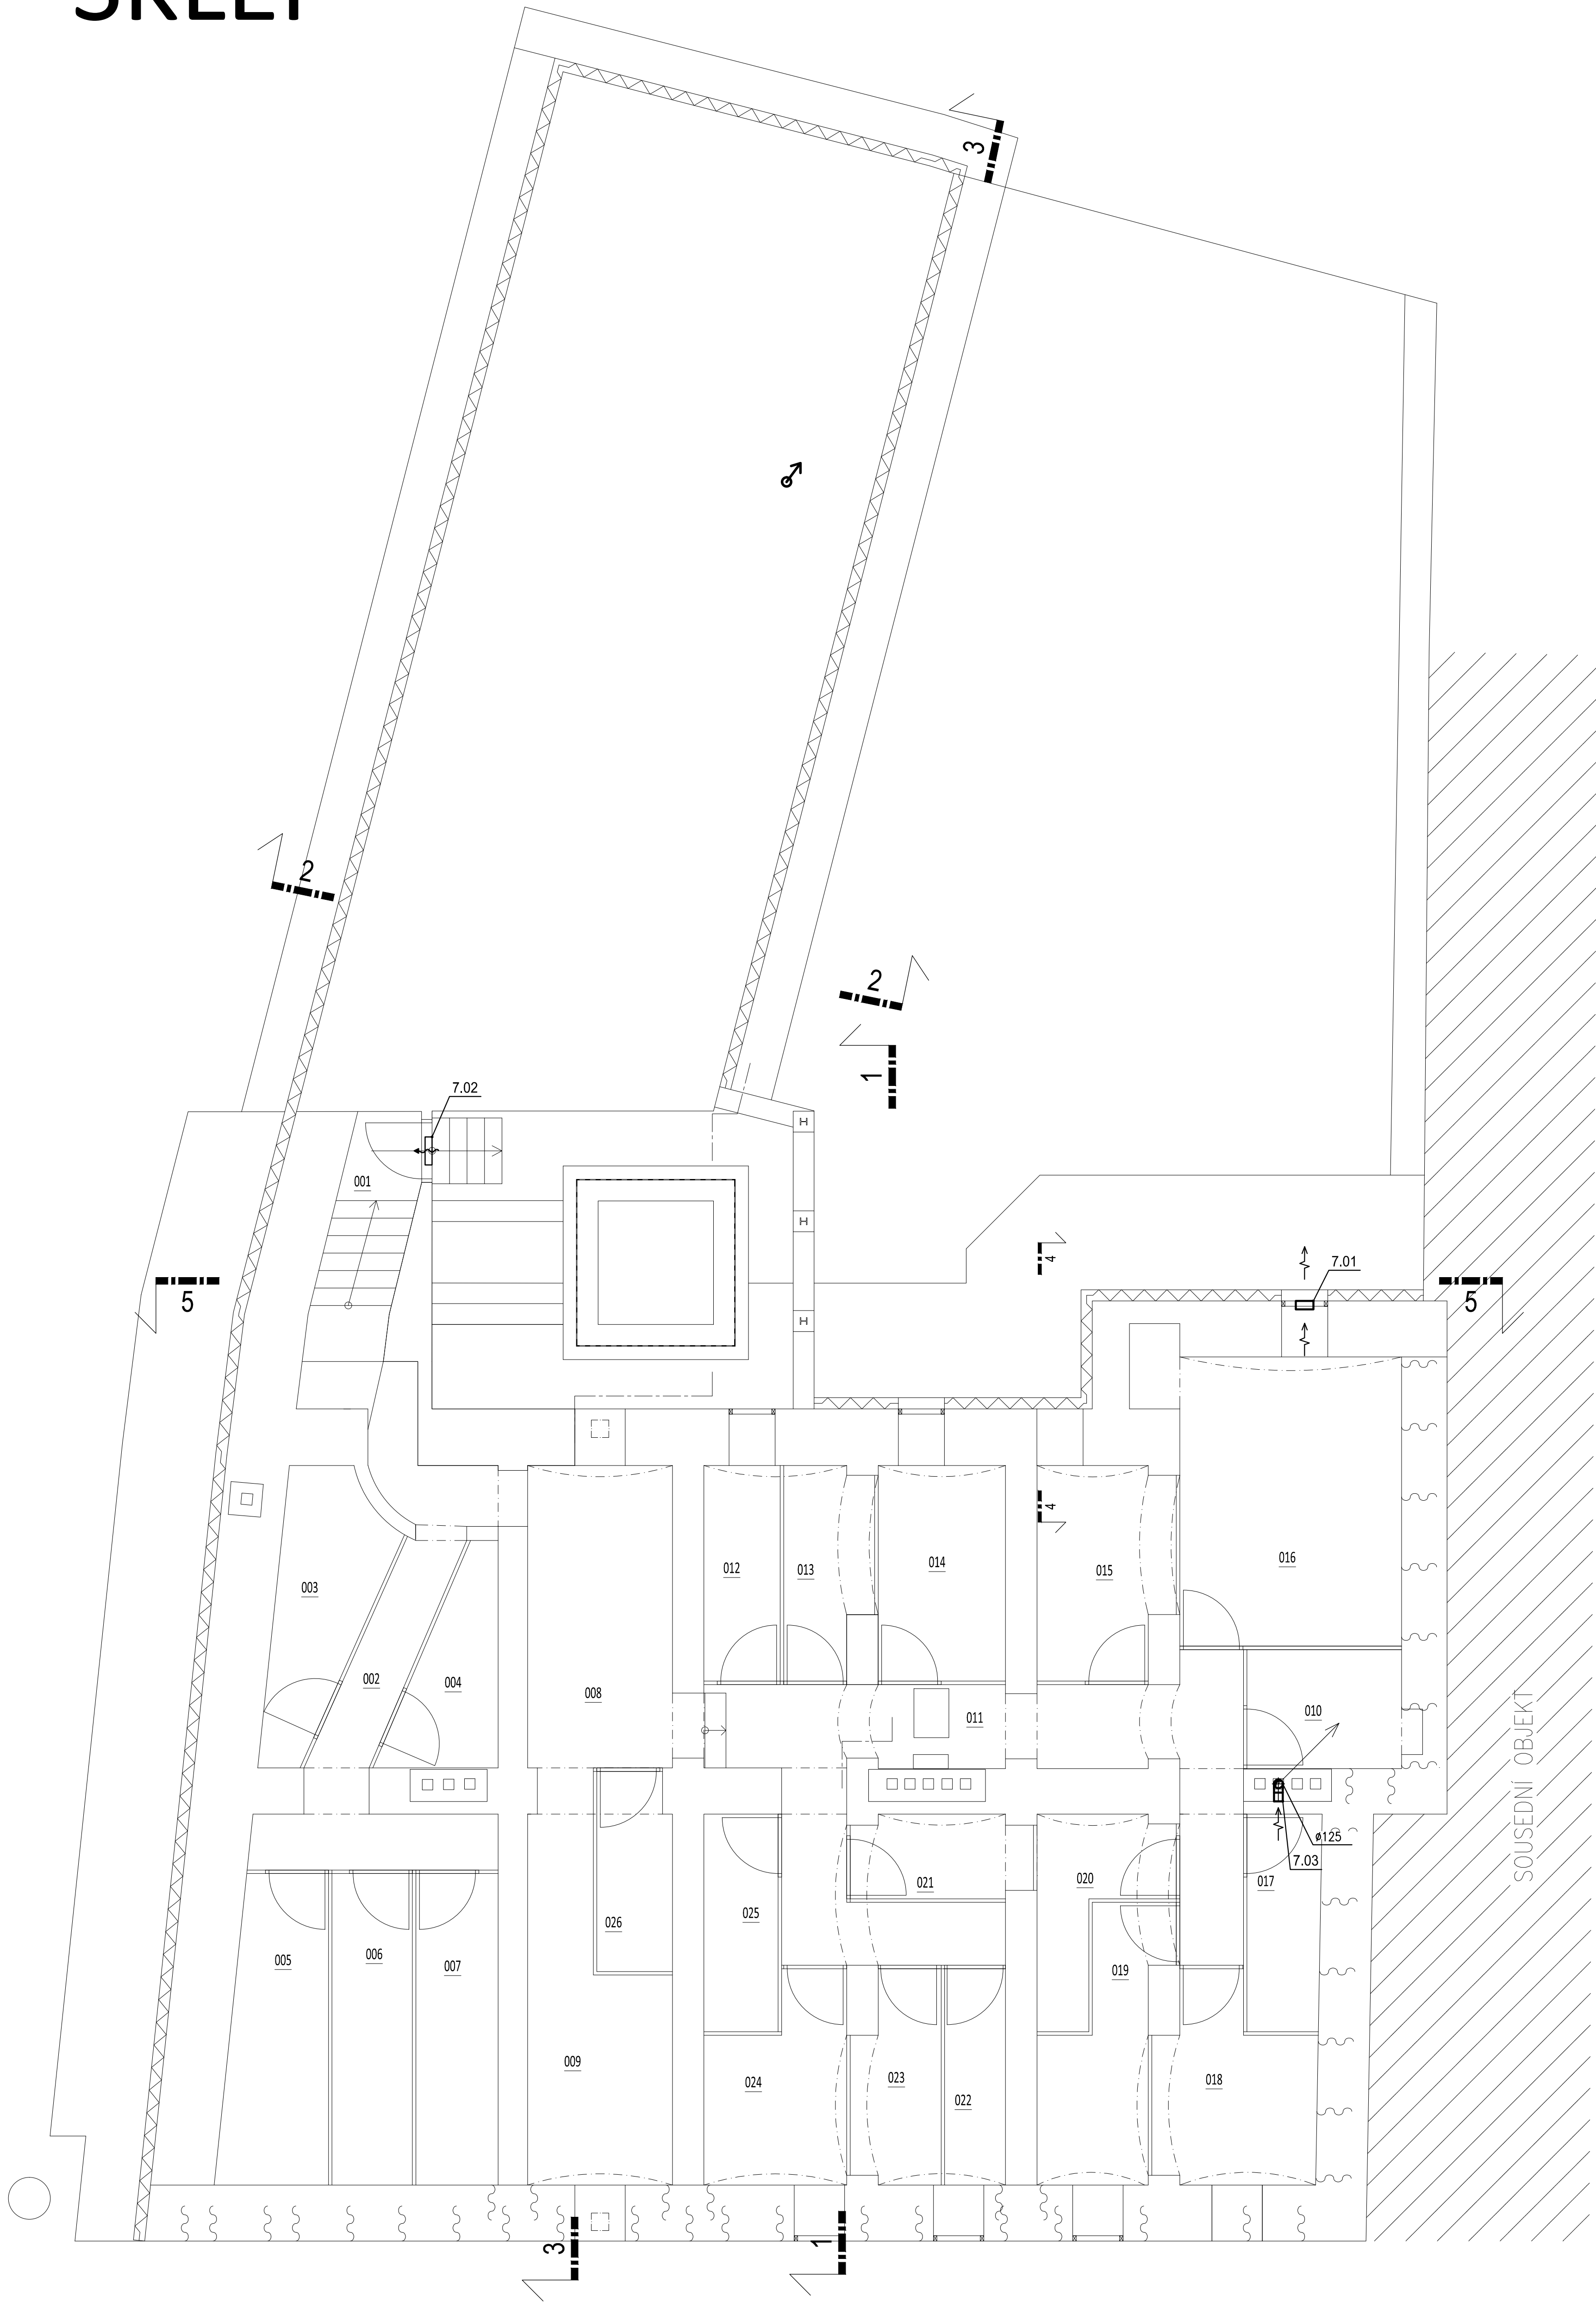

LEGENDA MÍSTNOSTÍ

OZN.	NÁZEV MÍSTNOSTI	PLOCHA [m ²]
001	SCHODIŠTĚ	7.11
002	CHODBA	9.45
003	SKLEPNÍ KÓJE	1.84
004	SKLEPNÍ KÓJE	3.55
005	SKLEPNÍ KÓJE	5.08
006	SKLEPNÍ KÓJE	4.04
007	SKLEPNÍ KÓJE	4.46
008	CHODBA	9.89
009	PROSTOR REVIZNÍ ŠACHTY	8.37
010	SKLEPNÍ KÓJE	3.76
011	CHODBA	16.20
012	SKLEPNÍ KÓJE	3.36
013	SKLEPNÍ KÓJE	3.57
014	SKLEPNÍ KÓJE	5.61
015	SKLEPNÍ KÓJE	5.70
016	VÝMĚNÍKOVÁ STANICE	13.97
017	SKLEPNÍ KÓJE	3.26
018	SKLEPNÍ KÓJE	5.86
019	SKLEPNÍ KÓJE	5.28
020	SKLEPNÍ KÓJE	3.76
021	SKLEPNÍ KÓJE	2.99
022	SKLEPNÍ KÓJE	2.69
023	SKLEPNÍ KÓJE	3.58
024	SKLEPNÍ KÓJE	5.25
025	SKLEPNÍ KÓJE	3.30
026	SKLEPNÍ KÓJE	3.00

LEGENDA ZNAČENÍ

VZDUCHOTECHNIKA ODVOD
VZDUCHOTECHNIKA PŘÍVOD
ROZVODY CHLADIVA


VNITŘNÍ KLIMATIZAČNÍ JEDNOTKA

VENKOVNÍ KLIMATIZAČNÍ JEDNOTKA

POZNÁMKA

- STÁVAJÍCÍ STAV DLE PODKLADŮ INVESTORA
- KONSTRUKČNÍ DETAILY JE NUTNO ŘEŠIT PŘÍMO NA STAVBĚ
- ZATEPLOVACÍ SYSTÉM ETICS PROVEDEN V KVALITATIVNÍ TŘÍDĚ A
- ZHOTOVITEL STAVBY ZODPOVÍDÁ ZA DOODŘOVÁNÍ BOZP, PO A OSTATNÍCH PRÁVNÍCH PŘEDPISŮ A NOREM ČSN PŘI PROVÁZENÍ DÍLA
- NAPŘ. ZÁK. Č. 350/2012 SB. (STAVEBNÍ ZÁKON) A VYHLÁŠKA Č. 268/2009 SB. O TECHNICKÝCH POŽADAVCÍCH STAVBY
- ZHOTOVITEL STAVBY JE POVINEN SI VÝMĚRY PŘEMĚŘIT PŘÍMO NA STAVBĚ PŘED ZAHÁJENÍM STAVBY
- VNITŘNÍ DISPOZICE OBJEKTŮ NEBYLA PROVĚŘENA, JE ZAKRESLENA ORIENTAČNĚ A NEMUSÍ ODPOVÍDAT SKUTEČNOSTI
- NEODLNOU SOUČÁSTÍ TOHOTO VÝKRESU JSOU I DALŠÍ INFORMACE UVEDENÉ V JINÝCH ČÁSTECH KOMPLEXNÍ PROJEKTOVÉ DOKUMENTACE. MÁ SE ZA TO, ŽE JE-LI INFORMACE UVEDENA V JEDNÉ ČÁSTI TĚTO PROJEKTOVÉ DOKUMENTACE, JAKO BY BYLA UVEDENA I V ČÁSTECH OSTATNÍCH
- VÝŠKA POHLEDŮ BUDE UPRAVENA DLE ZAŘÍZENÍ VZT !!!

CHRÁNĚNO AUTORSKÝM ZÁKONEM
– zákon č.121/2000 Sb. –

zodpovědný projektant		Ing. V. Rákos		Horní 32, 639 00 Brno, tel: 604 200 092
vypracoval		Ing. L. Rákosová		
investor		Statutární město Brno, městská část Brno-střed Dominikánská 2, 601 69 Brno		
akce		REKONSTRUKCE BYTOVÉHO DOMU VIDEŇSKÁ 11, BRNO-STŘED - ŠTÝŘICE		
D.1.4.3 Vzduchotechnika				
obsah výkresu		PŮDORYS 1.PP		

formát	12x44
datum	08/2018
stupněn dokumentace	DPS
měřítko	číslo výkresu 1:50 D.1.4.3.-01

CHRÁNĚNO AUTORSKÝM ZÁKONEM
zák. č. 127/2000 Sb.