


4. NP

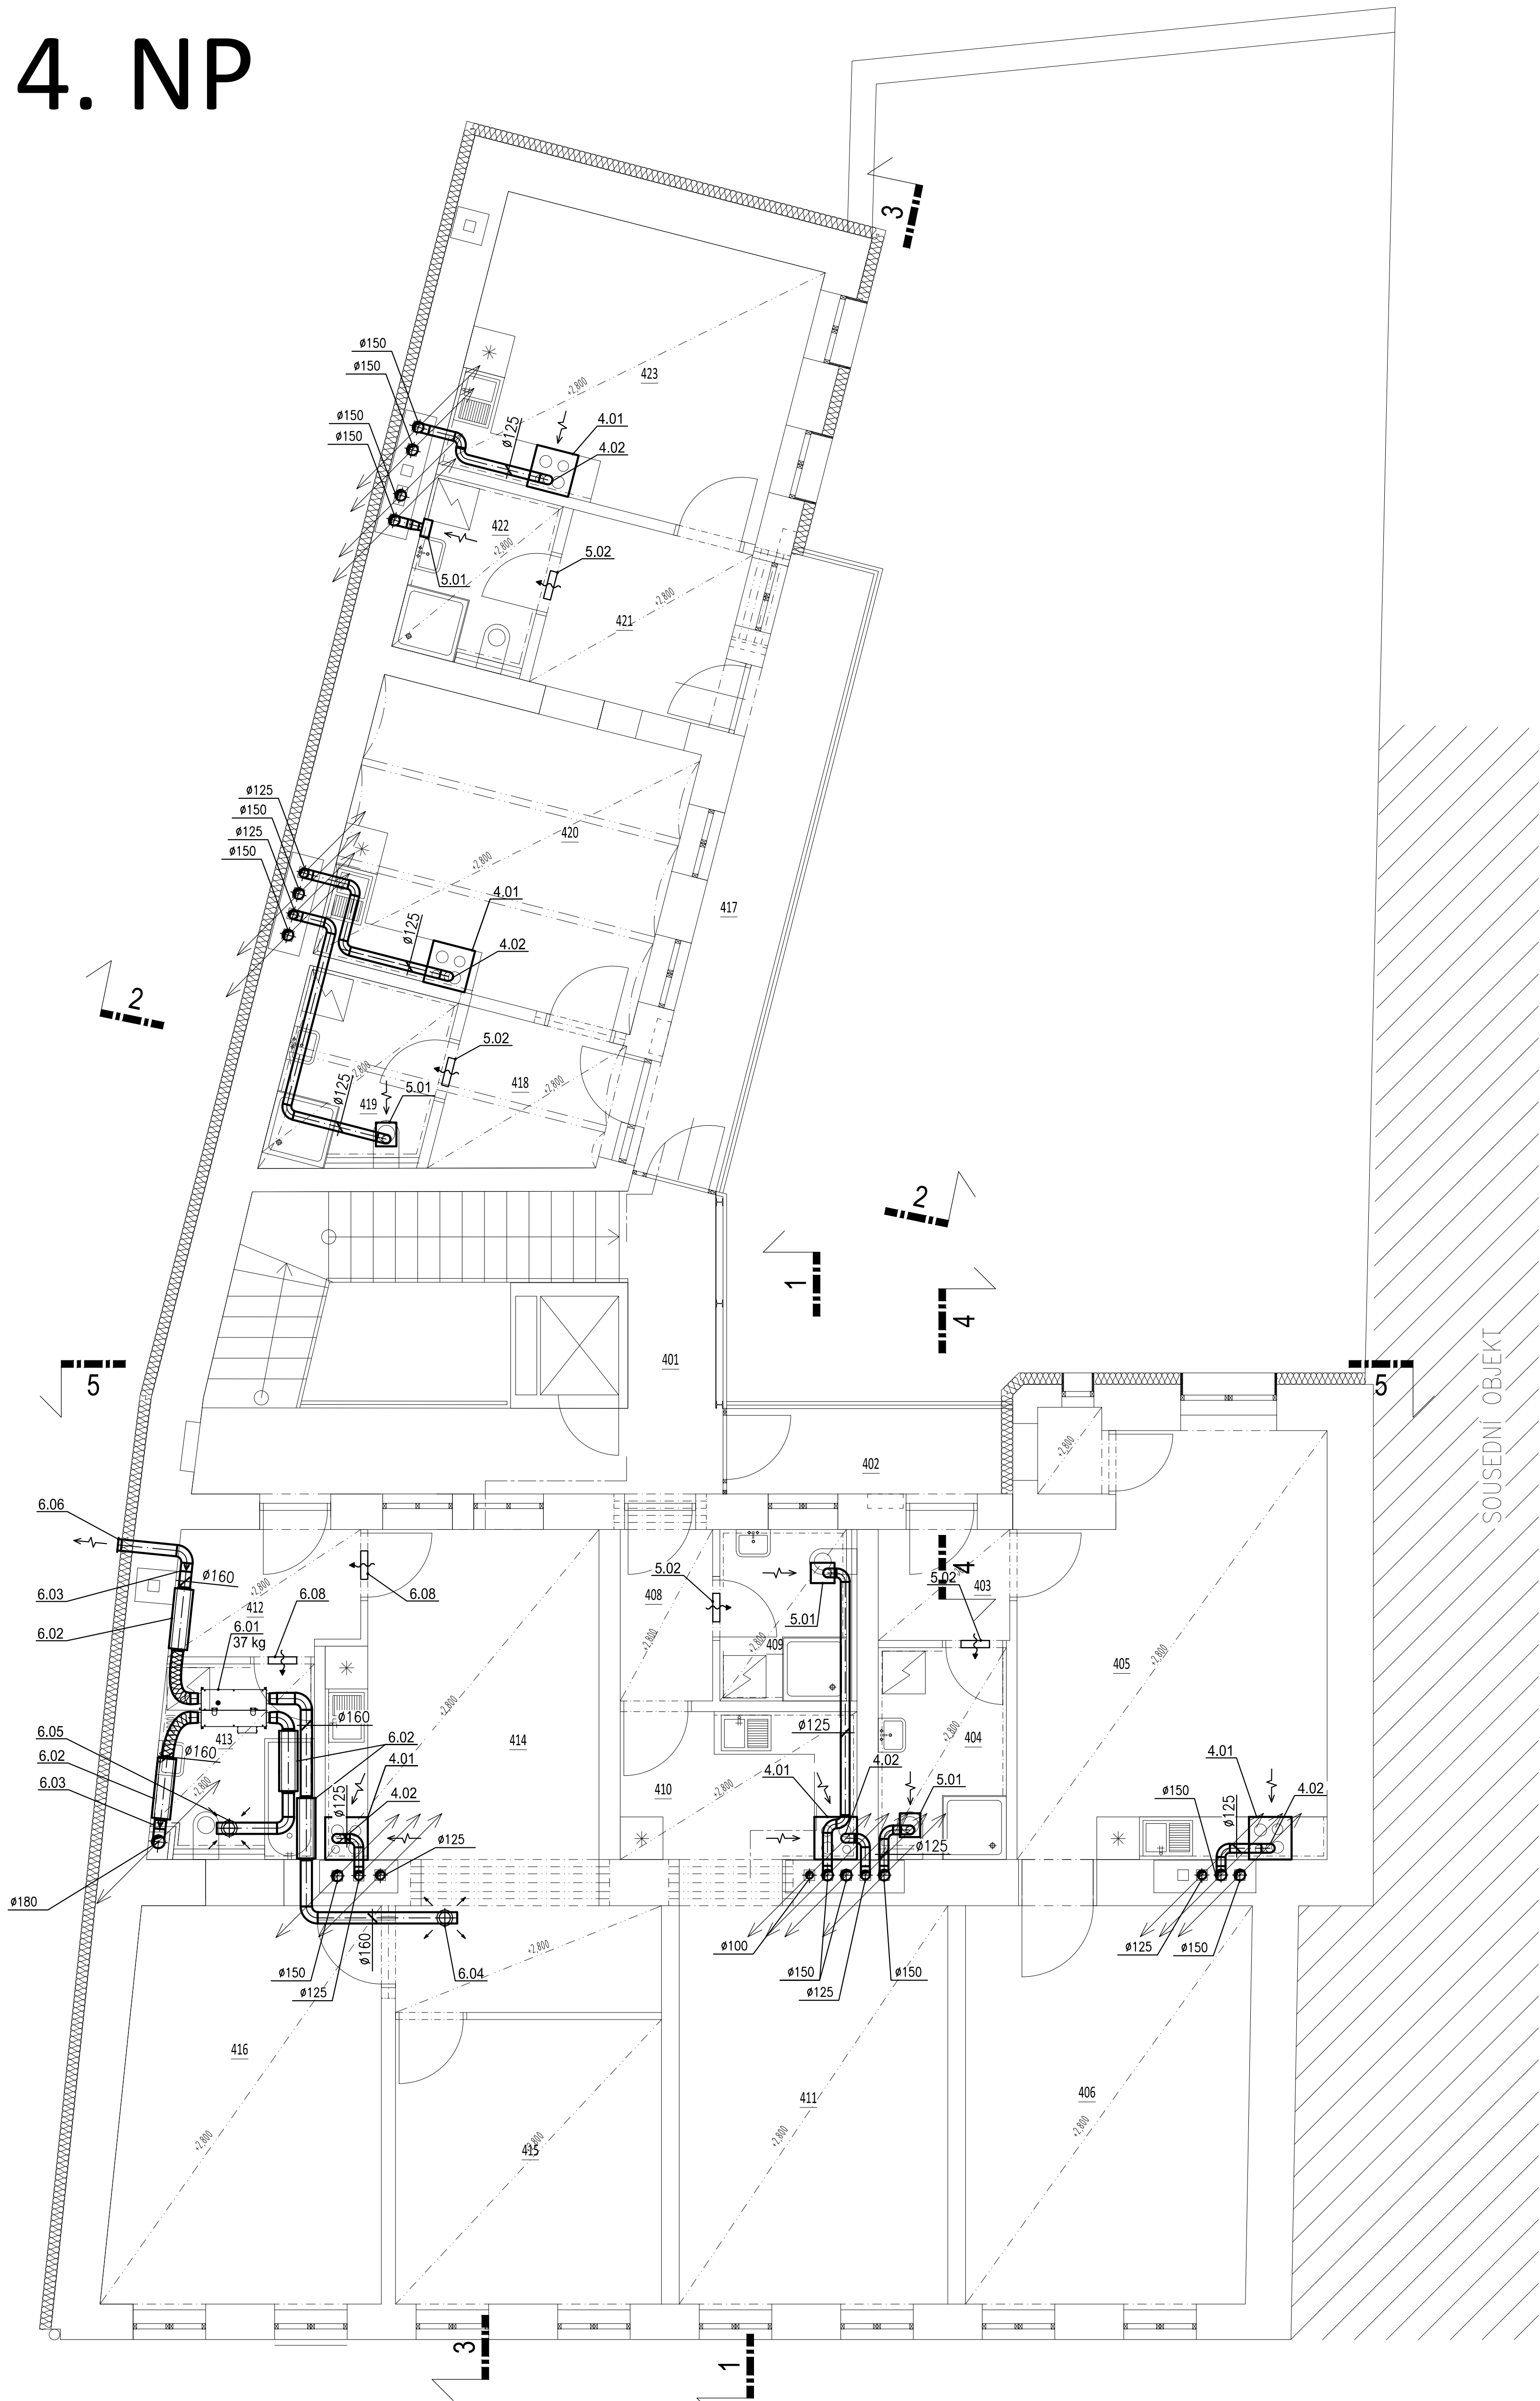

LEGENDA MÍSTNOSTÍ

OZN.	NÁZEV MÍSTNOSTI	PLOCHA [m ²]	SVĚTLÁ VÝŠKA [mm]
401	PROSTOR SCHODIŠTĚ A VÝTAHU	24.91	3210
BYT Č. 13		56.56	
402	ZÁVĚTRÍ	4.89	
403	ZÁDVEŘÍ	3.16	2800
404	KOUPELNA + WC	5.36	2800
405	OBÝVACÍ POKOJ + KK	24.37	2800
406	LOŽNICE	22.48	2800
407	KOMORA	1.19	2800
BYT Č. 14		37.19	
408	ZÁDVEŘÍ	3.40	2800
409	KOUPELNA + WC	4.65	2800
410	KUCHYŇSKÝ KOUT	6.89	2800
411	OBÝVACÍ POKOJ	22.25	2800
BYT Č. 15		70.80	
412	ZÁDVEŘÍ	4.79	2800
413	KOUPELNA + WC	6.10	2650
414	KUCHYNĚ	24.11	2800
415	LOŽNICE	15.12	2800
416	LOŽNICE	20.68	2800
BYT Č. 16		29.02	
418	ZÁDVEŘÍ	5.10	2800
419	KOUPELNA + WC	5.66	2800
420	OBÝVACÍ POKOJ + KK	18.26	2800
BYT Č. 17		29.58	
421	ZÁDVEŘÍ	6.79	2800
422	KOUPELNA + WC	4.62	2800
423	OBÝVACÍ POKOJ + KK	18.17	2800
