

LEGENDA MÍSTNOSTÍ - STÁVAJÍCÍ STAV:
Lidická 49


ČÍSLO MÍST.	ÚČEL MÍSTNOSTI	PLOCHA (m²)	SV.VÝŠKA (m)		POVRCH PODLAHY
			PO STROP	PO PODHL.	
1.01	NÁJEMNÍ PROSTOR I.	69,80	3,925	3,200	KAMENNÁ DLAŽBA - REPASE
1.02	NÁJEMNÍ PROSTOR II.	34,90	3,860	3,200	KAMENNÁ DLAŽBA - NOVÁ
1.03	CHODBA / SKLAD	11,95	3,800	3,000	KERAM. DLAŽBA - STÁVAJÍCÍ
1.04	PŘEDSÍŇ WC ŽENY	1,65	3,800	2,600	KERAM. DLAŽBA - STÁVAJÍCÍ
1.05	WC ŽENY	1,65	3,800	2,600	KERAM. DLAŽBA - STÁVAJÍCÍ
1.06	PŘEDSÍŇ WC MUŽI	2,65	~3,800	2,600	KERAM. DLAŽBA - STÁVAJÍCÍ
1.07	WC MUŽI	1,20	~3,800	2,600	KERAM. DLAŽBA - NOVÁ
1.08	PISOÁR	1,15	~3,800	2,600	KERAM. DLAŽBA - STÁVAJÍCÍ
1.09	DENNÍ MÍSTNOST ZAMĚSTNANCI	7,45	3,840	3,000	KERAM. DLAŽBA - NOVÁ
1.10	UMÝVÁRNA ZAMĚSTNANCI	4,15	3,840	2,600	KERAM. DLAŽBA - NOVÁ
1.11	WC ZAMĚSTNANCI	1,60	3,840	2,600	KERAM. DLAŽBA - NOVÁ
1.12	CHODBA	2,00	3,840	3,000	KERAM. DLAŽBA - NOVÁ
1.13	SVĚTLÍK	7,00	-	-	BETON
CELKEM		148,15			

LEGENDA UT

- KT1500-800 KOUPELNOVÉ ŽEBŘÍČKOVÉ TĚLESO EL. TOPNÁ VLOŽKA 0,5kW
22-600-800 DESKOVÉ TĚLESO S VESTAVĚNOU ARMATUROU, V. 600 DL. 800
340/150/2800 PODLAHOVÝ KONVEKTOR, V. 150, Š.340 DL. 2800

- NOVÉ PŘÍVODNÍ A VRATNÉ POTRUBÍ TOPNÉ VODY- 75/55, MATERIÁL Cu
STÁVAJÍCÍ PŘÍVODNÍ A VRATNÉ POTRUBÍ TOPNÉ VODY- 75/55, MATERIÁL Cu

- K PLYNOVÝ KONDENZAČNÍ KOTEL KOMBINOVANÝ 3,4-24kW, SPOTŘEBIČ TYPU "C" ODKOUŘENÍ ODDÍLNÉ
TH TERMOSTATICKÁ HLAVICE
PT PROSTOROVÝ TERMOSTAT
AOV AUTOMATICKÝ ODVZDUŠŇOVACÍ VENTIL DN10
KK KULOVÝ KOHOUT

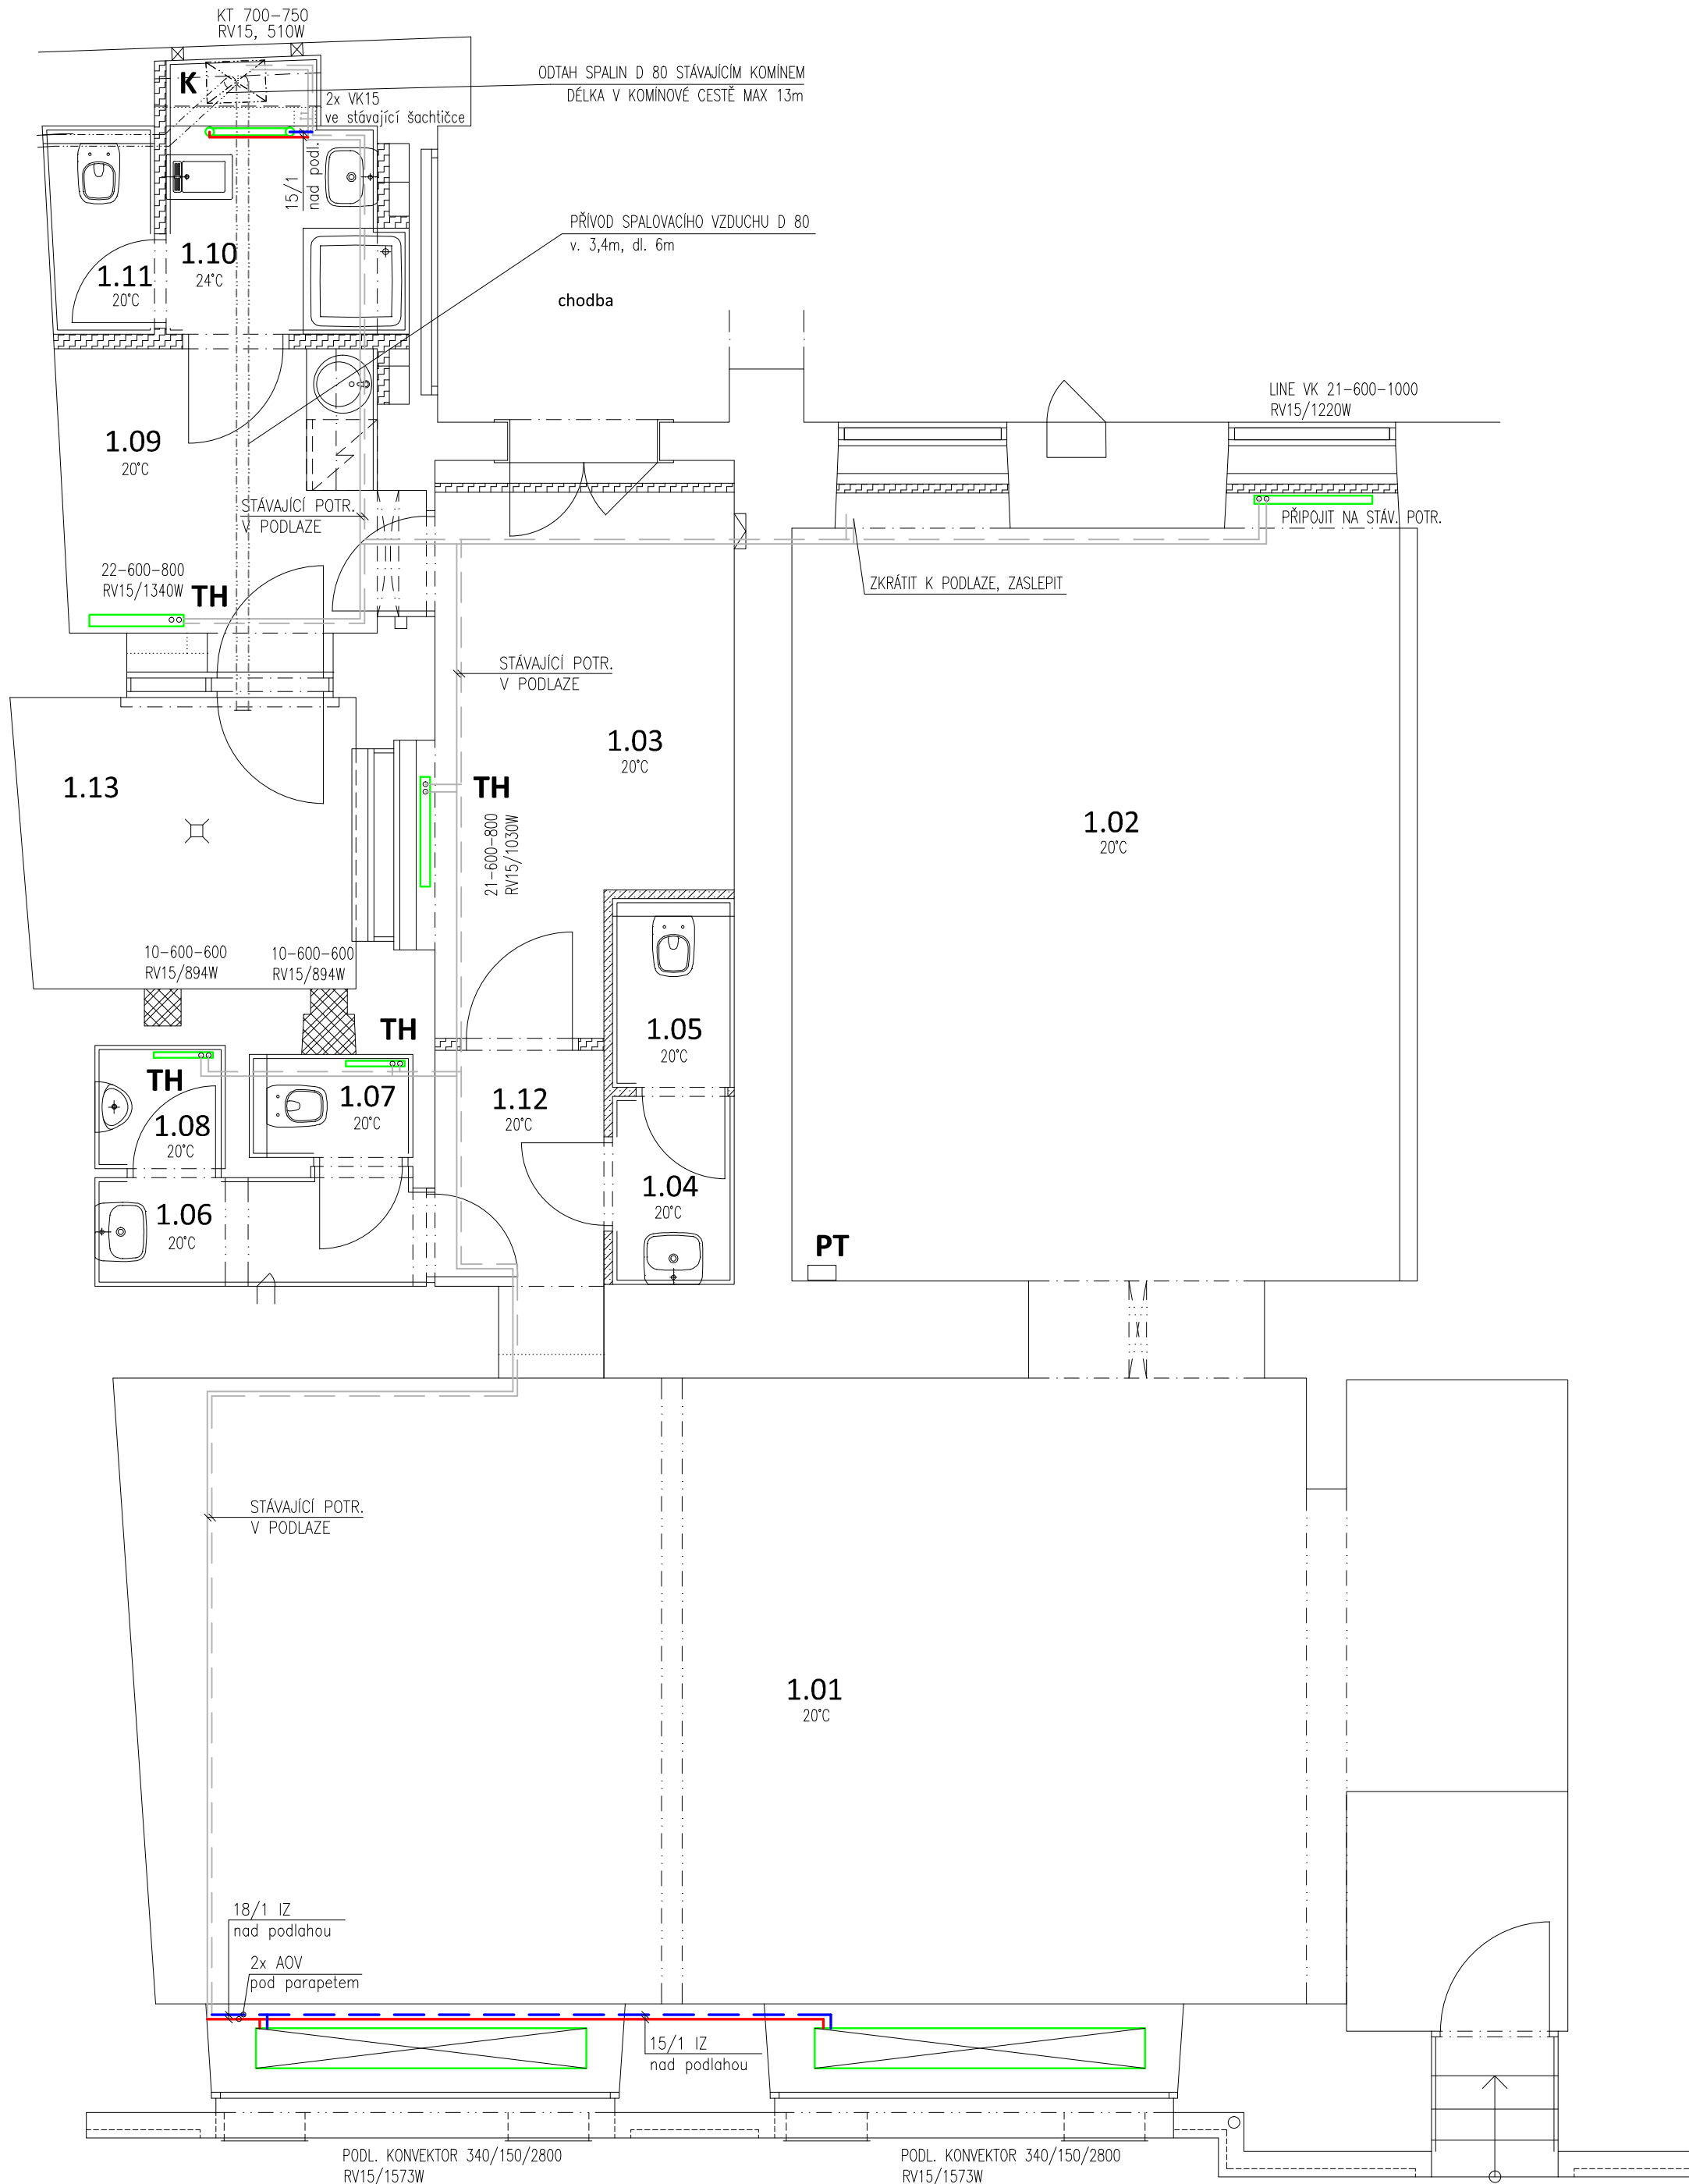

INVESTOR:	Statutární město Brno, městská část Brno - střed Dominikánská 2, 601 69 Brno	POParch <small>POParch s.r.o., Volfova 8, 612 00 Brno IČ 04593103</small>			
STUPEŇ:	DOKUMENTACE PRO STAVEBNÍ POVOLENÍ				
OBJEKT:	D.1.4.3 - TECHNIKA PROSTŘEDÍ STAVEB - VYTÁPĚNÍ	OPRAVA NEBYTOVÉHO PROSTORU Lidická 49 NP č. 101			
AKCE:	PROJEKTOVÁ DOKUMENTACE NA OPRAVU NEBYTOVÝCH PROSTOR - Lidická 49 NP č. 101,				
ODPOVĚDNÝ PROJEKTANT:	Zdeňka Burianová	HLAVNÍ INŽENÝR PROJEKTU:	Ing. arch. Marika Pajgrtová		
VYPRACOVAL:	Zdeňka Burianová				
OBSAH VÝKRESU:	PŮDORYS - VYTÁPĚNÍ		FORMÁT:	ČÍSLO ZAKÁZKY:	Č. VÝKR.
			6 A4	17.09	
			DATUM:	MĚŘÍTKO:	SADA:
			07/2017	1:50	D.1.4.3-01