



LOKALITA JÍLOVÁ 33, BRNO
STÁVAJÍCÍ STAV

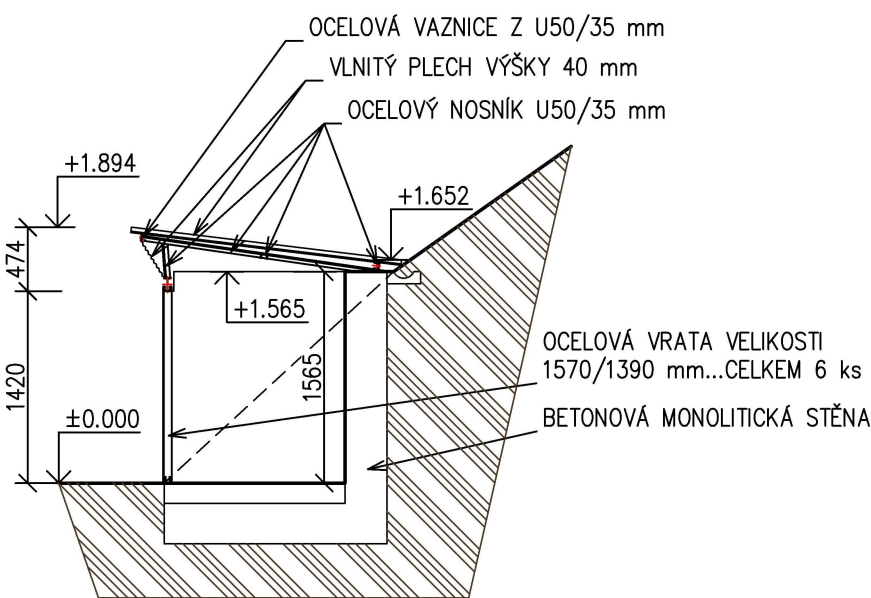

LOKALITA JÍLOVÁ 39, BRNO
STÁVAJÍCÍ STAV

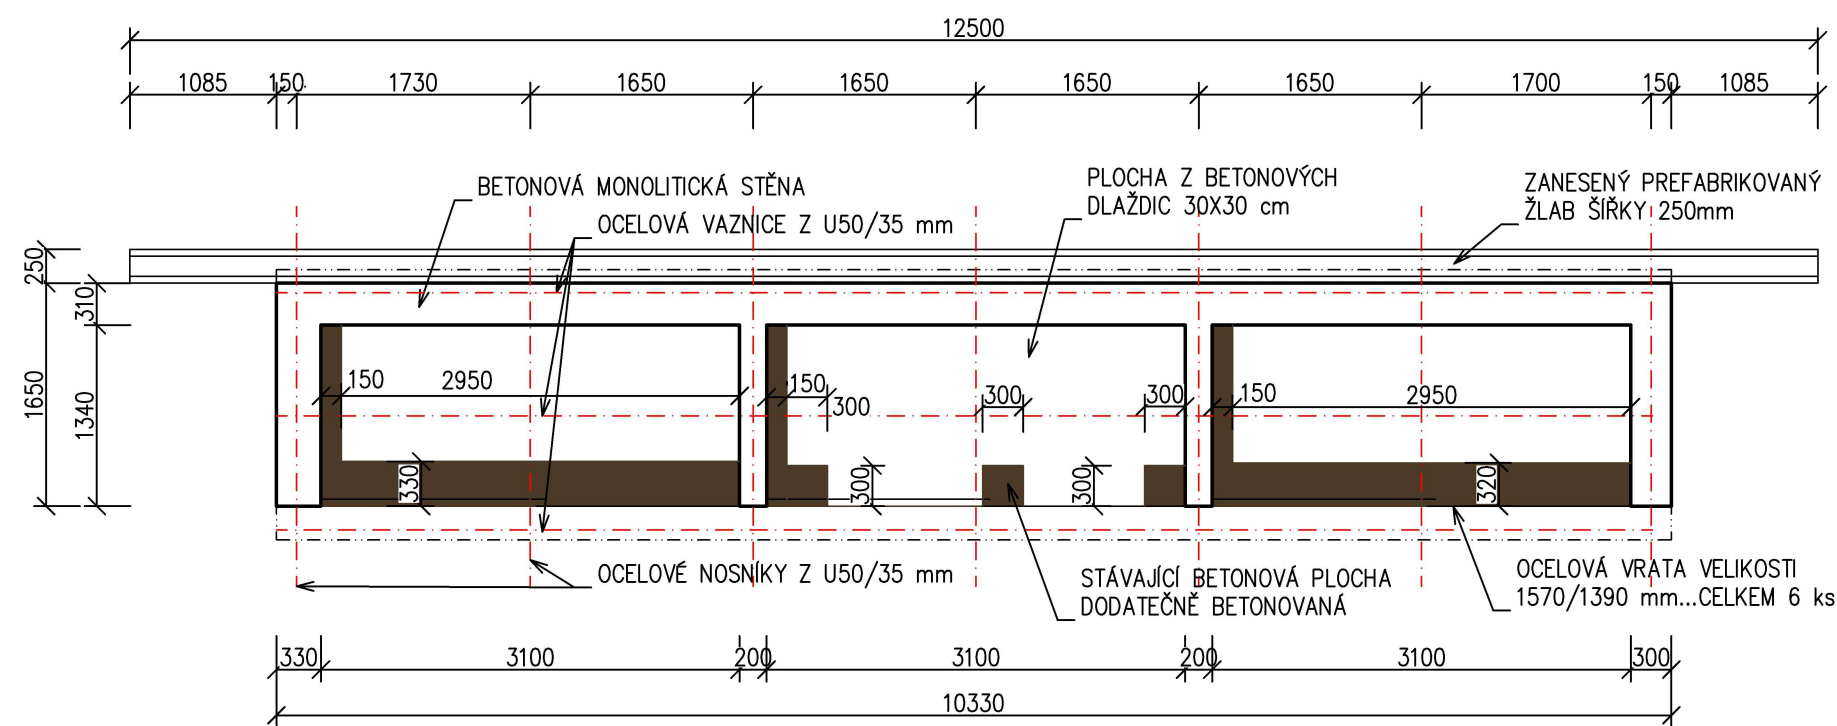