Rozvaděč RB BYT 42/9

3x400/230V, 50 Hz, TN-C-S

L1, L2, L3

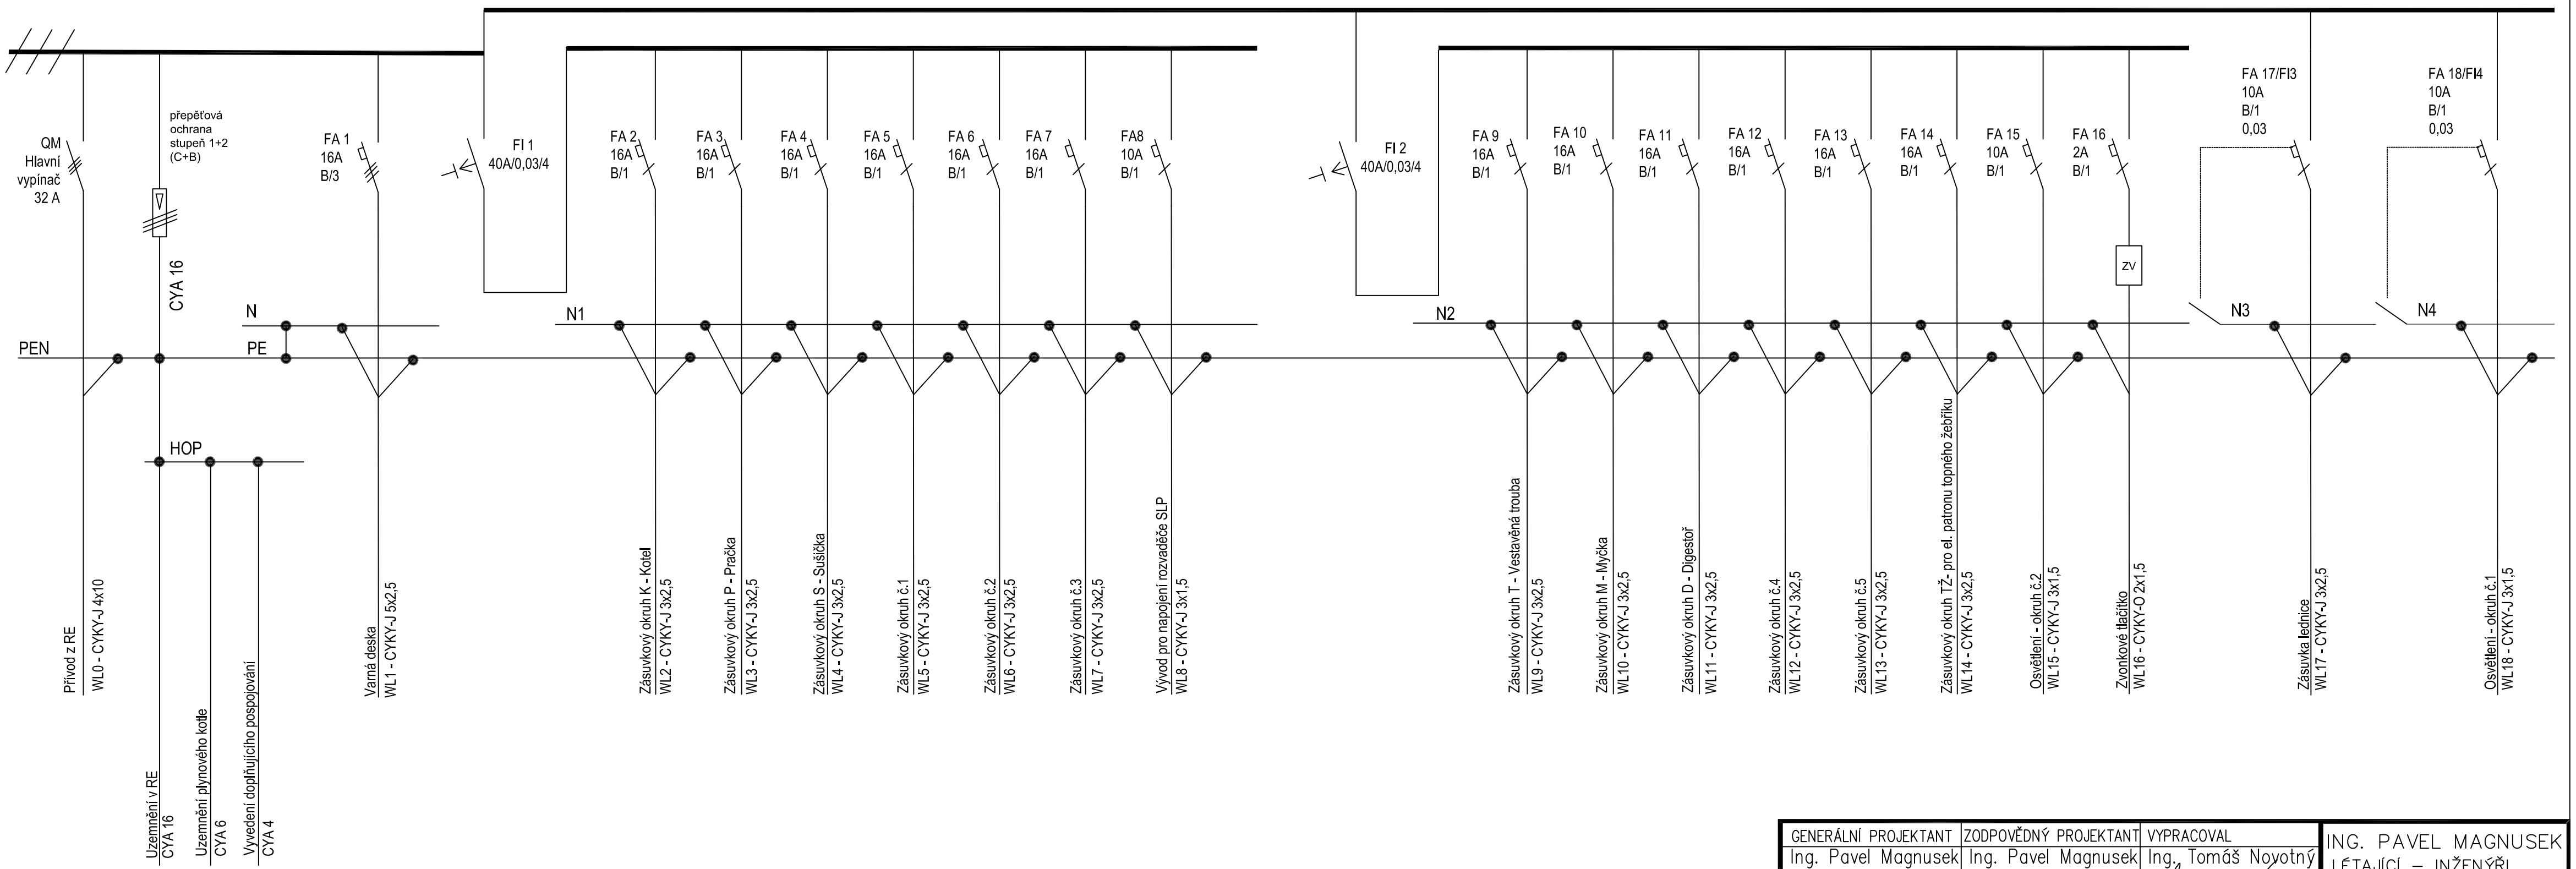

Pozn.:

Rozvaděč bude proveden jako zapuštěný, velikost min. 42 modulů, plná bílá dvířka.
Rozvodná soustava NN: 3+PEN, 400/230V, 50Hz, TN-C-S.
Velikost hlavního jističe v RE 3x25A/B.
Spotřebiče s vyšším příkonem musí být rovnoměrně rozfázovány (pračka, myčka, trouba ...)
Ochrana před úrazem el. proudem dle ČSN 33 2000-4-41 ed.2
Všechny prvky v rozvaděči budou mít vypínací schopnost Icn = 10 kA.

GENERÁLNÍ PROJEKTANT	ZODPOVĚDNÝ PROJEKTANT	VYPRACOVAL
Ing. Pavel Magnusek	Ing. Pavel Magnusek	Ing. Tomáš Novotný

INVESTOR: STATUTÁRNÍ MĚSTO BRNO, MĚSTSKÁ ČÁST BRNO - STŘED
DOMINIKÁNSKÁ 2, 601 69 BRNO

AKCE: KOUNICOVA 24 – oprava bytové jednotky č. 9
KOUNICOVA 24, BRNO–STŘED, par.č.1071, k.ú. Veveří

OBSAH:
ELEKTROINSTALACE – ROZVADĚČ – SCHÉMA ZAPOJENÍ

ING. PAVEL MAGNUSEK
LÉTAJÍCÍ – INŽENÝŘI
ARCHITEKTONICKÝ A PROJEKČNÍ ATELIÉR
KOUNICOVA 23, 602 00 B R N O
e – mail : info@letajici–inzenyri.cz

DATUM	03/2020
STUPEŇ	DPS
FORMÁT	3 x A4
MĚŘÍTKO:	ČÍSLO VÝKRESU:
1: 50	D.1.4.3.3