




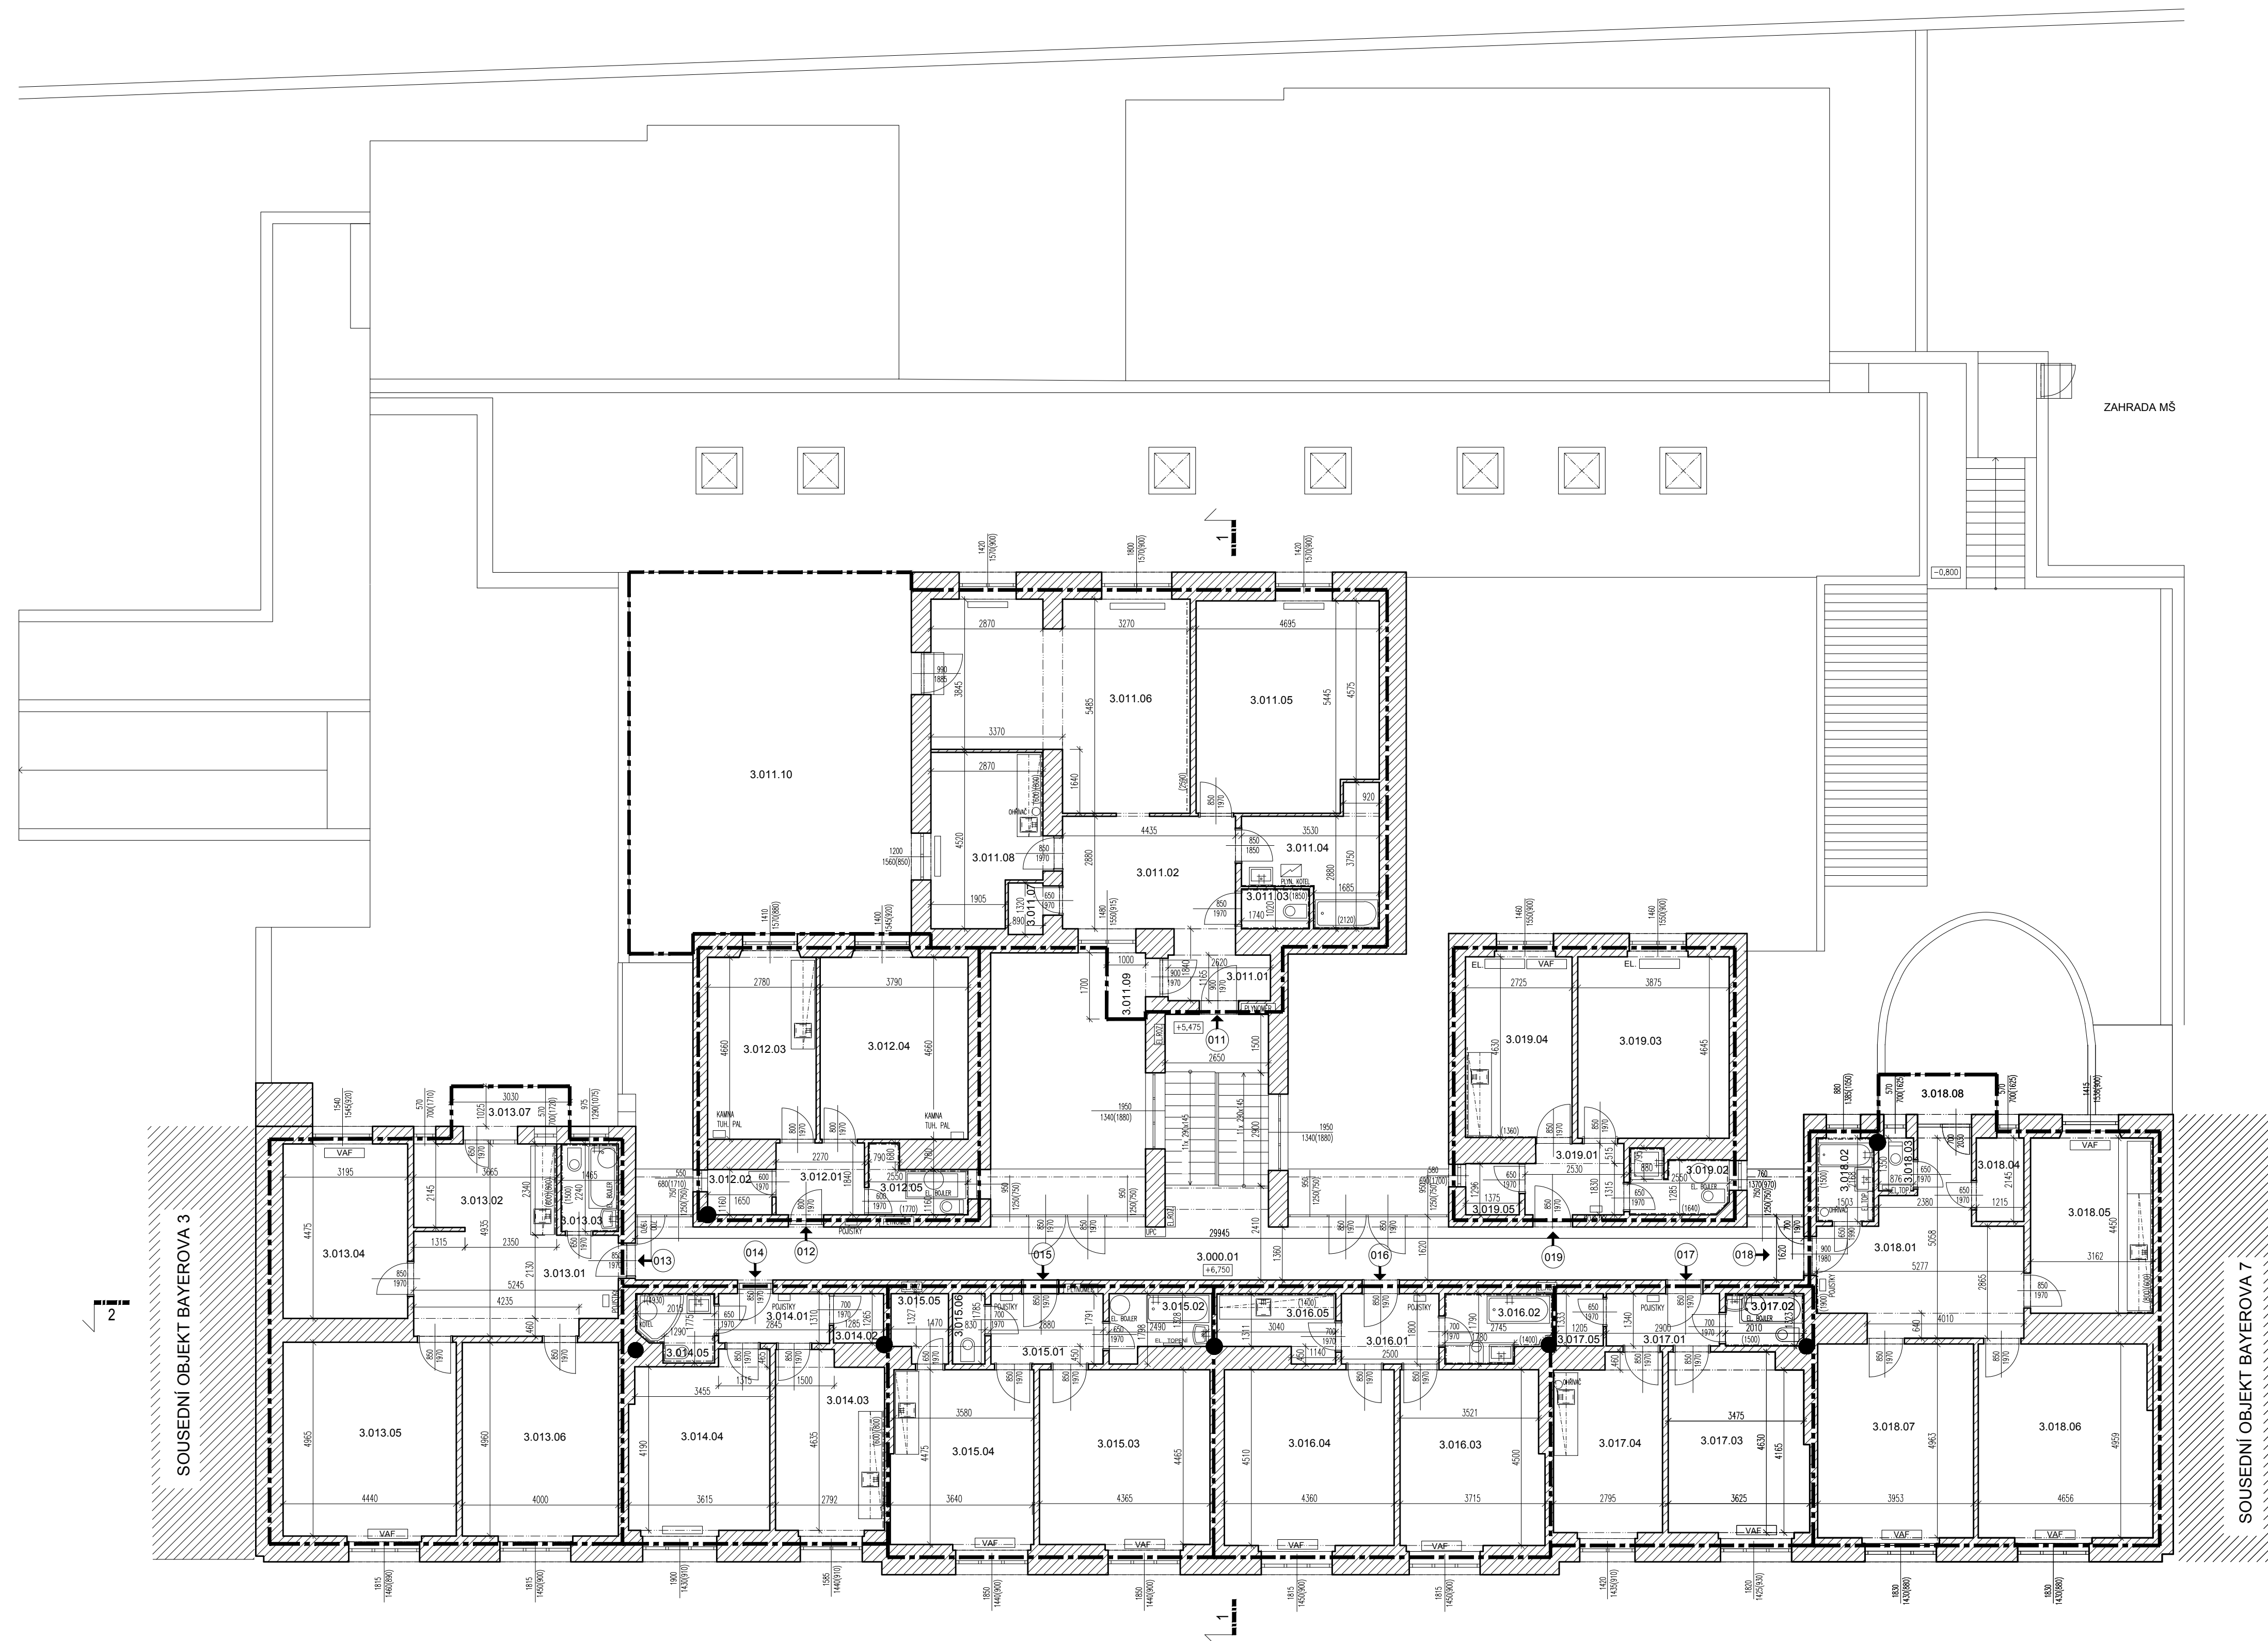


## PŮDORYS 3 NP



PROSTOR	OZN.	NÁZEV	PLOCHA [m <sup>2</sup> ]	SV [m]	PODLAHA	TOPENÍ	POZNÁMKY
SPOLEČNÝ CELKEM	3.000.01	CHODBA	56,0	2,20	TERAZO		PODHLAD
011	3.011.01	PŘEDSÍN	56,0	4,1	2,83	VLYSY	
	3.011.02	HALA	12,8	2,83	VLYSY		
	3.011.03	WC	1,8	2,70	DLAŽBA		
	3.011.04	KOUPELNA	9,0	2,70	TERAZO+DLAŽBA		
	3.011.05	POKOJ 1	24,7	2,70	VLYSY	ETAŽOVÉ OT	
	3.011.06	POKOJ 2	30,5	2,60	LAMINO+DLAŽBA	ETAŽOVÉ OT	BETON. OBKLAD
	3.011.07	SPÍŽ	1,2	2,60	PVC		
	3.011.08	KUCHYN	11,8	2,60	PVC	ETAŽOVÉ OT	
	3.011.09	BALKON	1,7		DLAŽBA		
	3.011.10	TERASA	67,9		DLAŽBA		
CELKEM			165,5				
CELKOVÁ	PODLAHOVÁ PLOCHA		101,8				
012	3.012.01	PŘEDSÍN	4,2	2,89			
	3.012.02	SPÍŽ	1,9	2,89	DLAŽBA		
	3.012.03	KUCHYN	13,0	2,73	PVC	KAMNA TUH. PALIVO	
	3.012.04	POKOJ	17,7	2,73	PVC	KAMNA NA TUH. PALIVO+ PLYN. KAMNA	
	3.012.05	KOUPELNA	3,5	2,89	PVC		
CELKEM			40,3				
CELKOVÁ	PODLAHOVÁ PLOCHA		44,0				
013	3.013.01	HALA	13,7	2,74	PVC		
	3.013.02	KUCHYN	7,9	2,74	PVC		
	3.013.03	KOUPELNA	5,3	2,74	PVC		
	3.013.04	OBÝVACÍ POKOJ	14,3	2,69	KOBEREC	LOK.PLYN TOP –VAF	
	3.013.05	POKOJ	22,0	2,69	KOBEREC	LOK.PLYN TOP –VAF	
	3.013.06	POKOJ	19,8	2,69	KOBEREC		
	3.013.07	BALKON	3,6		DLAŽBA		
CELKEM			84,6				
CELKOVÁ	PODLAHOVÁ PLOCHA		86,3				
014	3.014.01	PŘEDSÍN	3,6	2,92	PVC		
	3.014.02	SPÍŽ	1,6	2,92	PVC		
	3.014.03	KUCHYN	11,7	2,39	PVC	EL.OHŘÍVAČ	
	3.014.04	POKOJ	15,0	2,39	PVC	EL.OHŘÍVAČ	
	3.014.05	KOUPELNA	3,2	2,88	DLAŽBA		
CELKEM			35,1				
CELKOVÁ	PODLAHOVÁ PLOCHA		39,3				
015	3.015.01	PŘEDSÍN	5,2	2,92	KOBEREC		
	3.015.02	KOUPELNA	3,9	2,94	PVC	EL.OTOP. TĚLESO	
	3.015.03	POKOJ	19,5	2,70	KOBEREC	LOK.PLYN TOP –VAF	
	3.015.04	KUCHYN	16,2	2,70	PVC	LOK.PLYN TOP –VAF	
	3.015.05	SPÍŽ	2,0	2,94	DLAŽBA		
	3.015.06	WC	1,5	2,94	PVC		
CELKEM			48,3				
CELKOVÁ	PODLAHOVÁ PLOCHA		52,4				
016	3.016.01	PŘEDSÍN	4,5	2,94	PVC		
	3.016.02	KOUPELNA	4,5	2,94	PVC		
	3.016.03	POKOJ	16,4	2,68	PVC	LOK.PLYN TOP –VAF	
	3.016.04	POKOJ	19,6	2,72	PVC	LOK.PLYN TOP –VAF	
	3.016.05	KUCHYN	4,6	2,94	PVC		
			49,6				
CELKEM			53,0				
CELKOVÁ	PODLAHOVÁ PLOCHA		57,9				
017	3.017.01	PŘEDSÍN	3,9	2,94	PVC		
	3.017.02	KOUPELNA	2,7	2,94	PVC		
	3.017.03	POKOJ	16,1	2,74	KOBEREC	LOK.PLYN TOP –VAF	
	3.017.04	KUCHYN	11,7	2,74	PVC		
	3.017.05	KOMORA	1,6	2,94	PVC		
CELKEM			36,0				
CELKOVÁ	PODLAHOVÁ PLOCHA		39,5				
018	3.018.01	HALA	18,7	2,69	PVC		
	3.018.02	KOUPELNA	3,1	2,60	DLAŽBA		
	3.018.03	WC	1,2	2,69	DLAŽBA	EL. OTOPNÉ TĚLESO	
	3.018.04	KOMORA	2,6	2,69	DLAŽBA		
	3.018.05	KUCHYN	14,1	2,69	PVC	LOK.PLYN TOP –VAF	
	3.018.06	POKOJ	21,9	2,58	PVC	LOK.PLYN TOP –VAF	
	3.018.07	POKOJ	19,8	2,68	PVC	LOK.PLYN TOP –VAF	
	3.018.08	BALKON	3,1		DLAŽBA		
	CELKEM			84,5			
CELKOVÁ	PODLAHOVÁ PLOCHA		88,3				
019	3.019.01	PŘEDSÍN	4,5	2,91	KOBEREC		
	3.019.02	KOUPELNA	3,8	2,91	PVC	EL.OTOP. TĚLESO	
	3.019.03	POKOJ	18,0	2,73	KOBEREC	LOK.PLYN TOP –VAF	
	3.019.04	KUCHYN	12,6	2,69	PVC	LOK.PLYN TOP –VAF	
	3.019.05	SPÍŽ	1,8	2,91	DLAŽBA		
CELKEM			40,7				
CELKOVÁ	PODLAHOVÁ PLOCHA		44,6				

	ETAŽOVÉ- OTOPNÉ TĚLESO
	LOKÁLNÍ PLYN. TOPIDLO - VAF
	EL. ROZVADĚČ
	PLYNOMĚR
	KAMNA NA TUHÁ PALIVA

0.000 = PODLAHA V 1.NP

ZHOTOVITEL:  
 GENERÁLNÍ PROJEKTANT:  
 ZODPOVĚDNÝ PROJEKTANT:  
 KONTROLOVAL:  
 VYPRACOVAL:  
 INVESTOR:

BYTOVÝ DŮM (003)  
BAYEROVA 575/5 BRNO, 602 00

STUPEŇ PROJEKTU:  
ZAKÁZKOVÉ ČÍSLO:  
DATUM:

PŪDORYS 3.NP

MĚŘÍTKO:  
ČÍSLO VÝKRESU:

ARCHITECT  
MICHAL KRISTEN

*Michal Kristen*

STAVOPRAVA OBNOVA  
REKONSTRUKCE  
INTERIÉRY

TEL. 22 00 00 00  
FAX 22 00 00 00  
E-MAIL: info@mk-stavopraha.cz

ATELIER, STAVOPRAHA ČECHA 35, 612 00 BRNO  
ING. ARCH. MICHAL KRISTEN  
ING. MARTIN RYCHTECKÝ  
ING. MARTIN RYCHTECKÝ  
BC. BANA PŠKALOVÁ, BC. ELIŠKA BRADÁČOVÁ  
STATUTÁRNÍ MĚSTO BRNO

PASPORTIZACE  
M17\_418  
11/2018

STAVEBNÍ ČÁST

M 1:100  
D-04