


VÝKRES: DVOŘÁKOVNA 645/6 – oprava bytové jednotky č. 7
PŮDORYS – zaměření

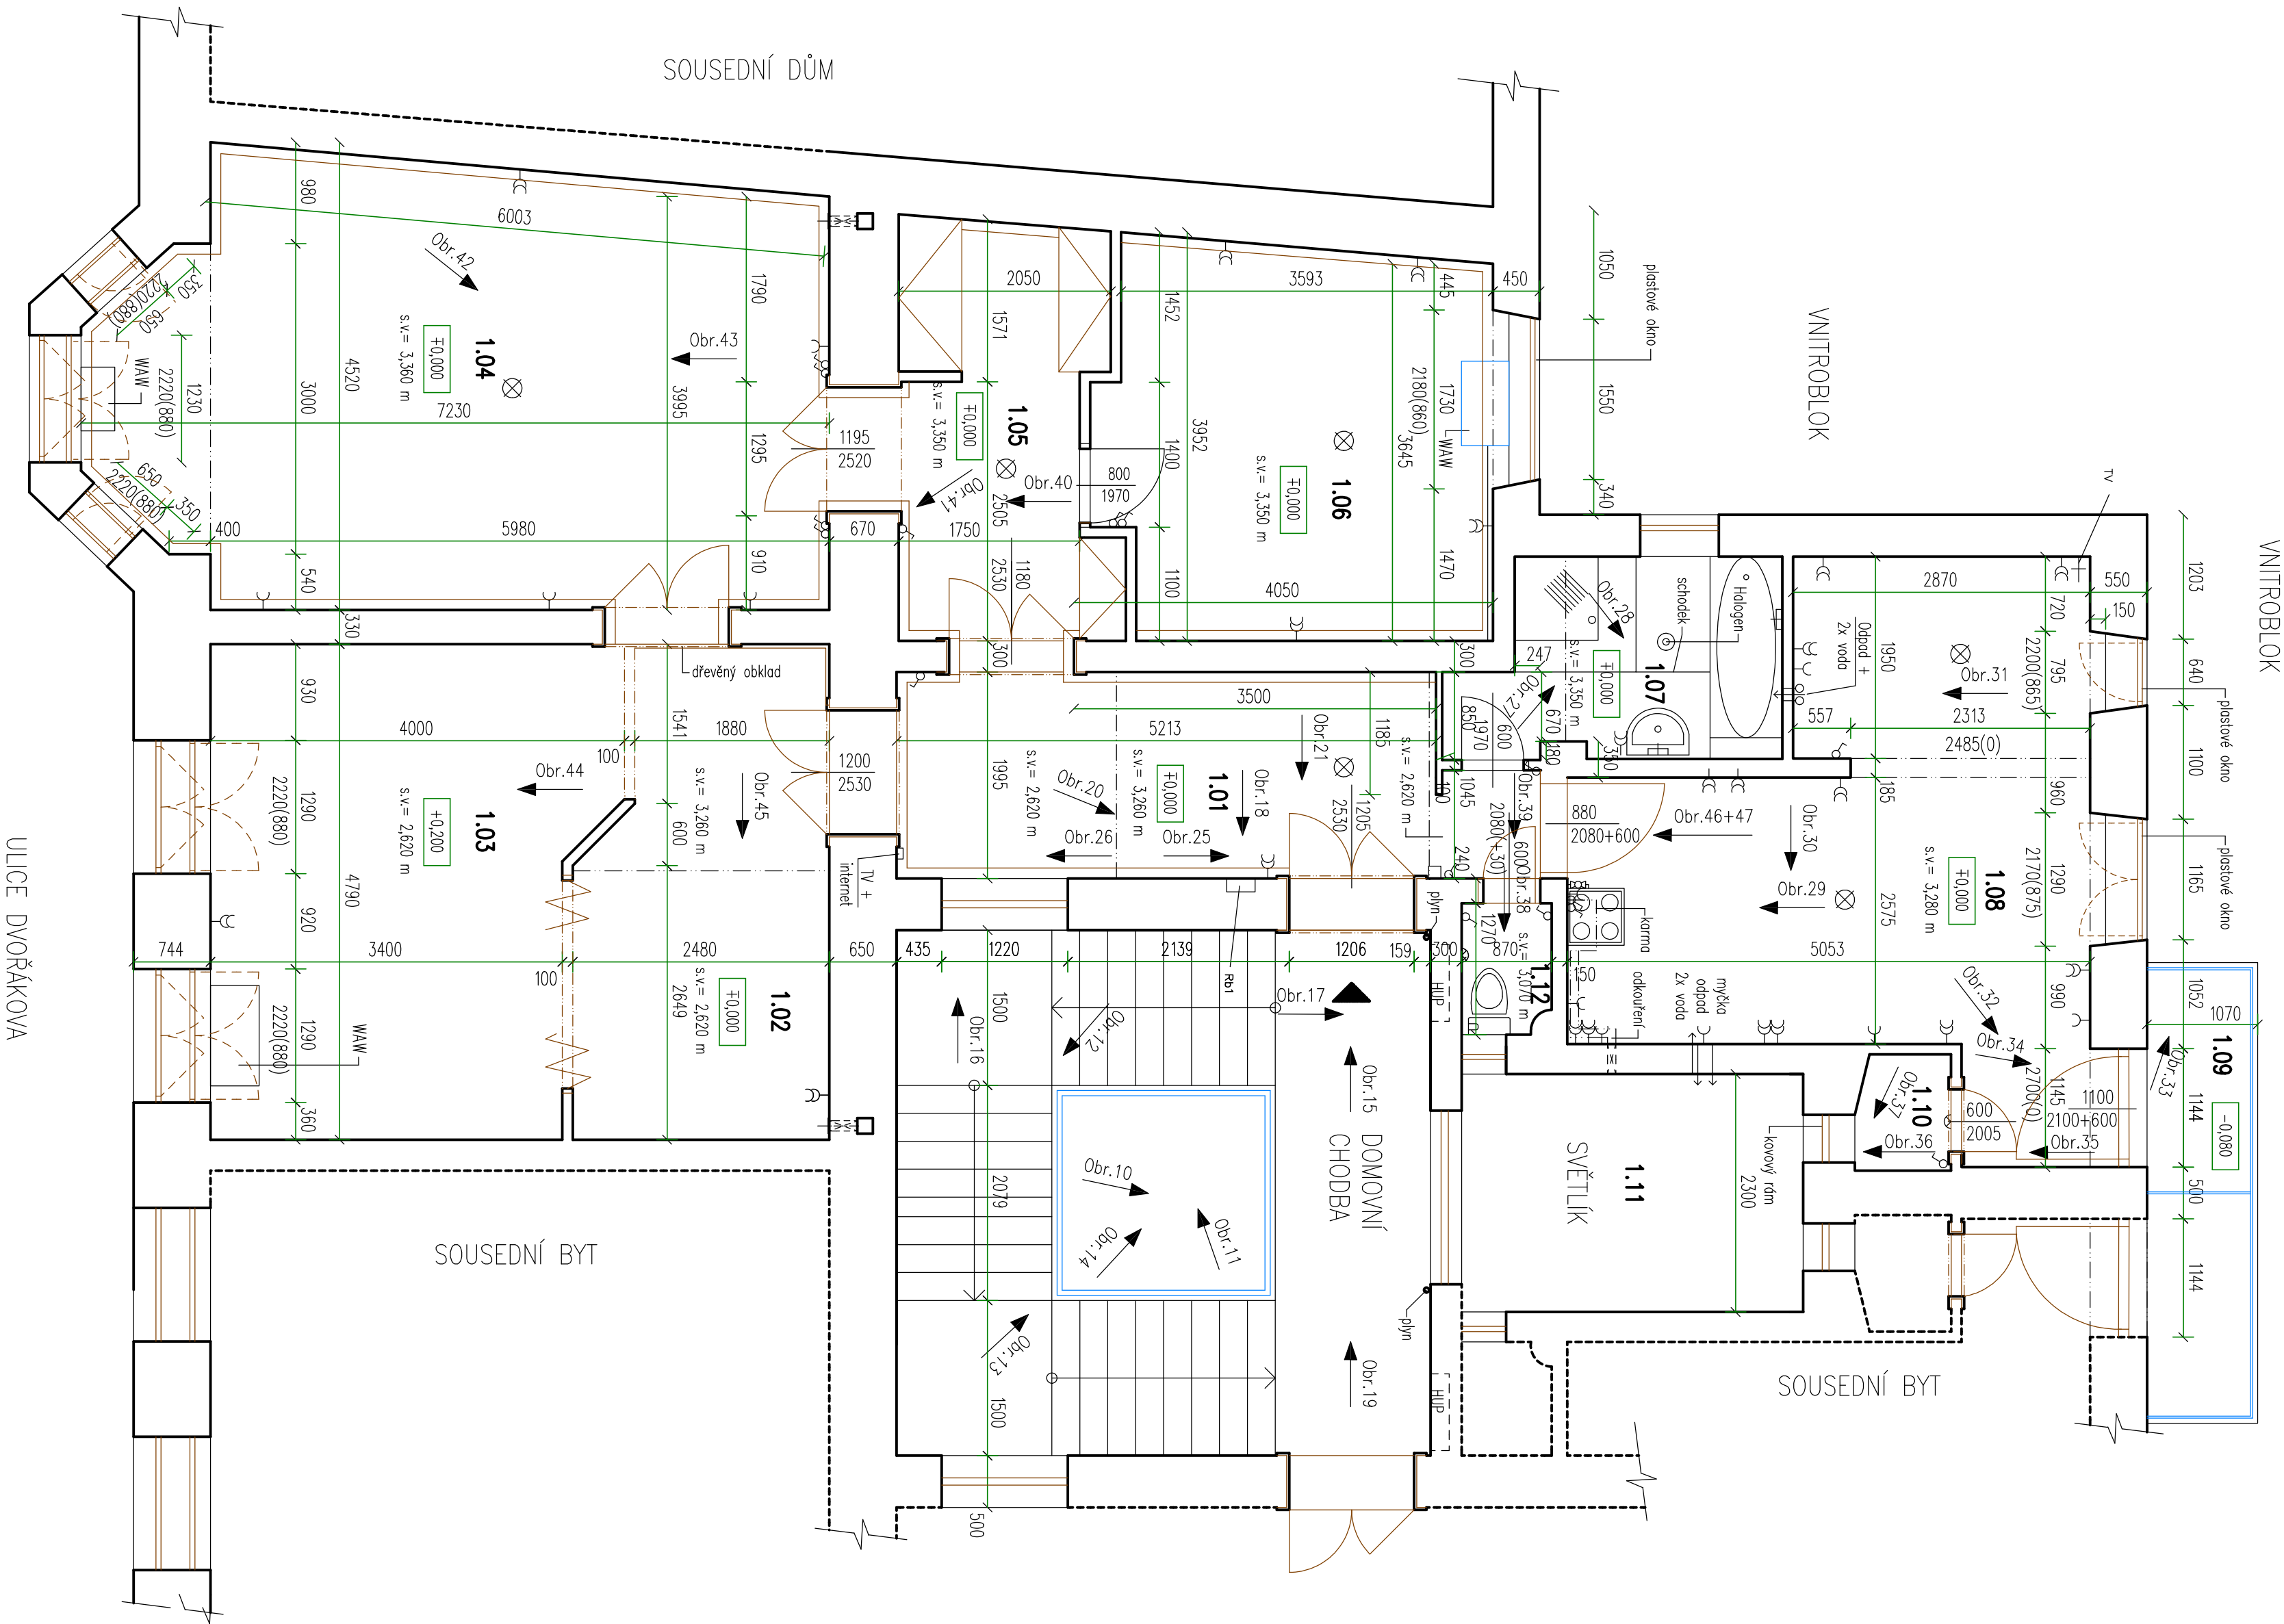

LEGENDA MÍSTNOSTÍ

OZN.	MÍSTNOST	PLOCHA (m ²)	DRUH PODLAHY	PODHLIED	S.V. (m)	POZNÁMKA
1.01	CHODBA	11,60	PLOVULCI PODLAHA/VLASY	omítka	3,260	
1.02	PRACOVNA	10,80	PARKETY (KOBRECE)	omítka	3,260(3,62)	dřevěný obklad
1.03	PRACOVNA	17,40	PARKETY (KOBRECE)	omítka	3,260(3,62)	dřevěný obklad
1.04	OBÝVACÍ POKOJ	28,50	PARKETOVÉ VLASY	omítka	3,360	DLAŽBA JE PLOVNIN
1.05	ŠATNA	7,90	PARKETOVÉ VLASY	omítka	3,350	tapety
1.06	LOŽNICE	14,70	PARKETOVÉ VLASY	omítka	3,330	tapety
1.07	KOUPELNA	5,30	KERAMICKÁ DLAŽBA	SDK	3,350(2,42)	keramický obklad
1.08	KUCHNĚ+JIDELNA	21,30	KERAMICKÁ DLAŽBA	omítka	3,280	keramický obklad
1.09	BALKÓN	2,40	KERAMICKÁ DLAŽBA	omítka	3,280	DLAŽBA JE PLOVNIN
1.10	SPŽ	1,00	KERAMICKÁ DLAŽBA	omítka	3,280	DLAŽBA JE PLOVNIN
1.11	SVĚTLÍK	7,00				
1.12	WC	1,10	KERAMICKÁ DLAŽBA	omítka	3,070	keramický obklad

ZASTAVĚNÁ PLOCHA JEDNOTKY = 160,00 m2

UŽITNÁ PLOCHA JEDNOTKY = 129,00 m2

LEGENDA HMOT

STÁVAJÍCÍ KONSTRUKCE

2.NP

±0,000 = stávající podlažia

GENÉRALNÍ PROJEKTANT			ZODPOVĚDNÝ PROJEKTANT			VYPRACOVAL		
Ing. Pavel Magnusek			Ing. Pavel Magnusek			Tomáš Kolář		
INVESTOR: STATUTÁRNÍ MĚSTO BRNO, MĚSTSKÁ ČÁST BRNO – STŘED			DOMÁKOVNA 2, 601 69 BRNO			ING. PAVEL MAGNUSEK		
ACCE: DVOŘÁKOVNA 645/6 – oprava bytové jednotky č. 7			DOMÁKOVNA 2, 601 69 BRNO			LETAJÍCÍ – INŽENÝR		
OBSAH: PŮDORYS – ZAMĚŘENÍ STÁVAJÍCÍHO STAVU			DVOŘÁKOVNA 645/6, BRNO-STŘED, par.č.121, k.ú. Město Brno			ARCHITEKTURNÍ A PROJEKČNÍ ATÉLIER		
						KOUČOVNA 23, 602 00 BRNO		
						e-mail: info@pavel-magnusek.cz		
						DATUM: 07/2017		
						STUPEŇ: DSP		
						FORMÁT: 4 x A4		
						MĚŘÍTKO: ČÍSLO VÝKRESU		
						1: 50		
						D.1.1.2		