



POHLED Z UL. FRANCOUZSKÁ

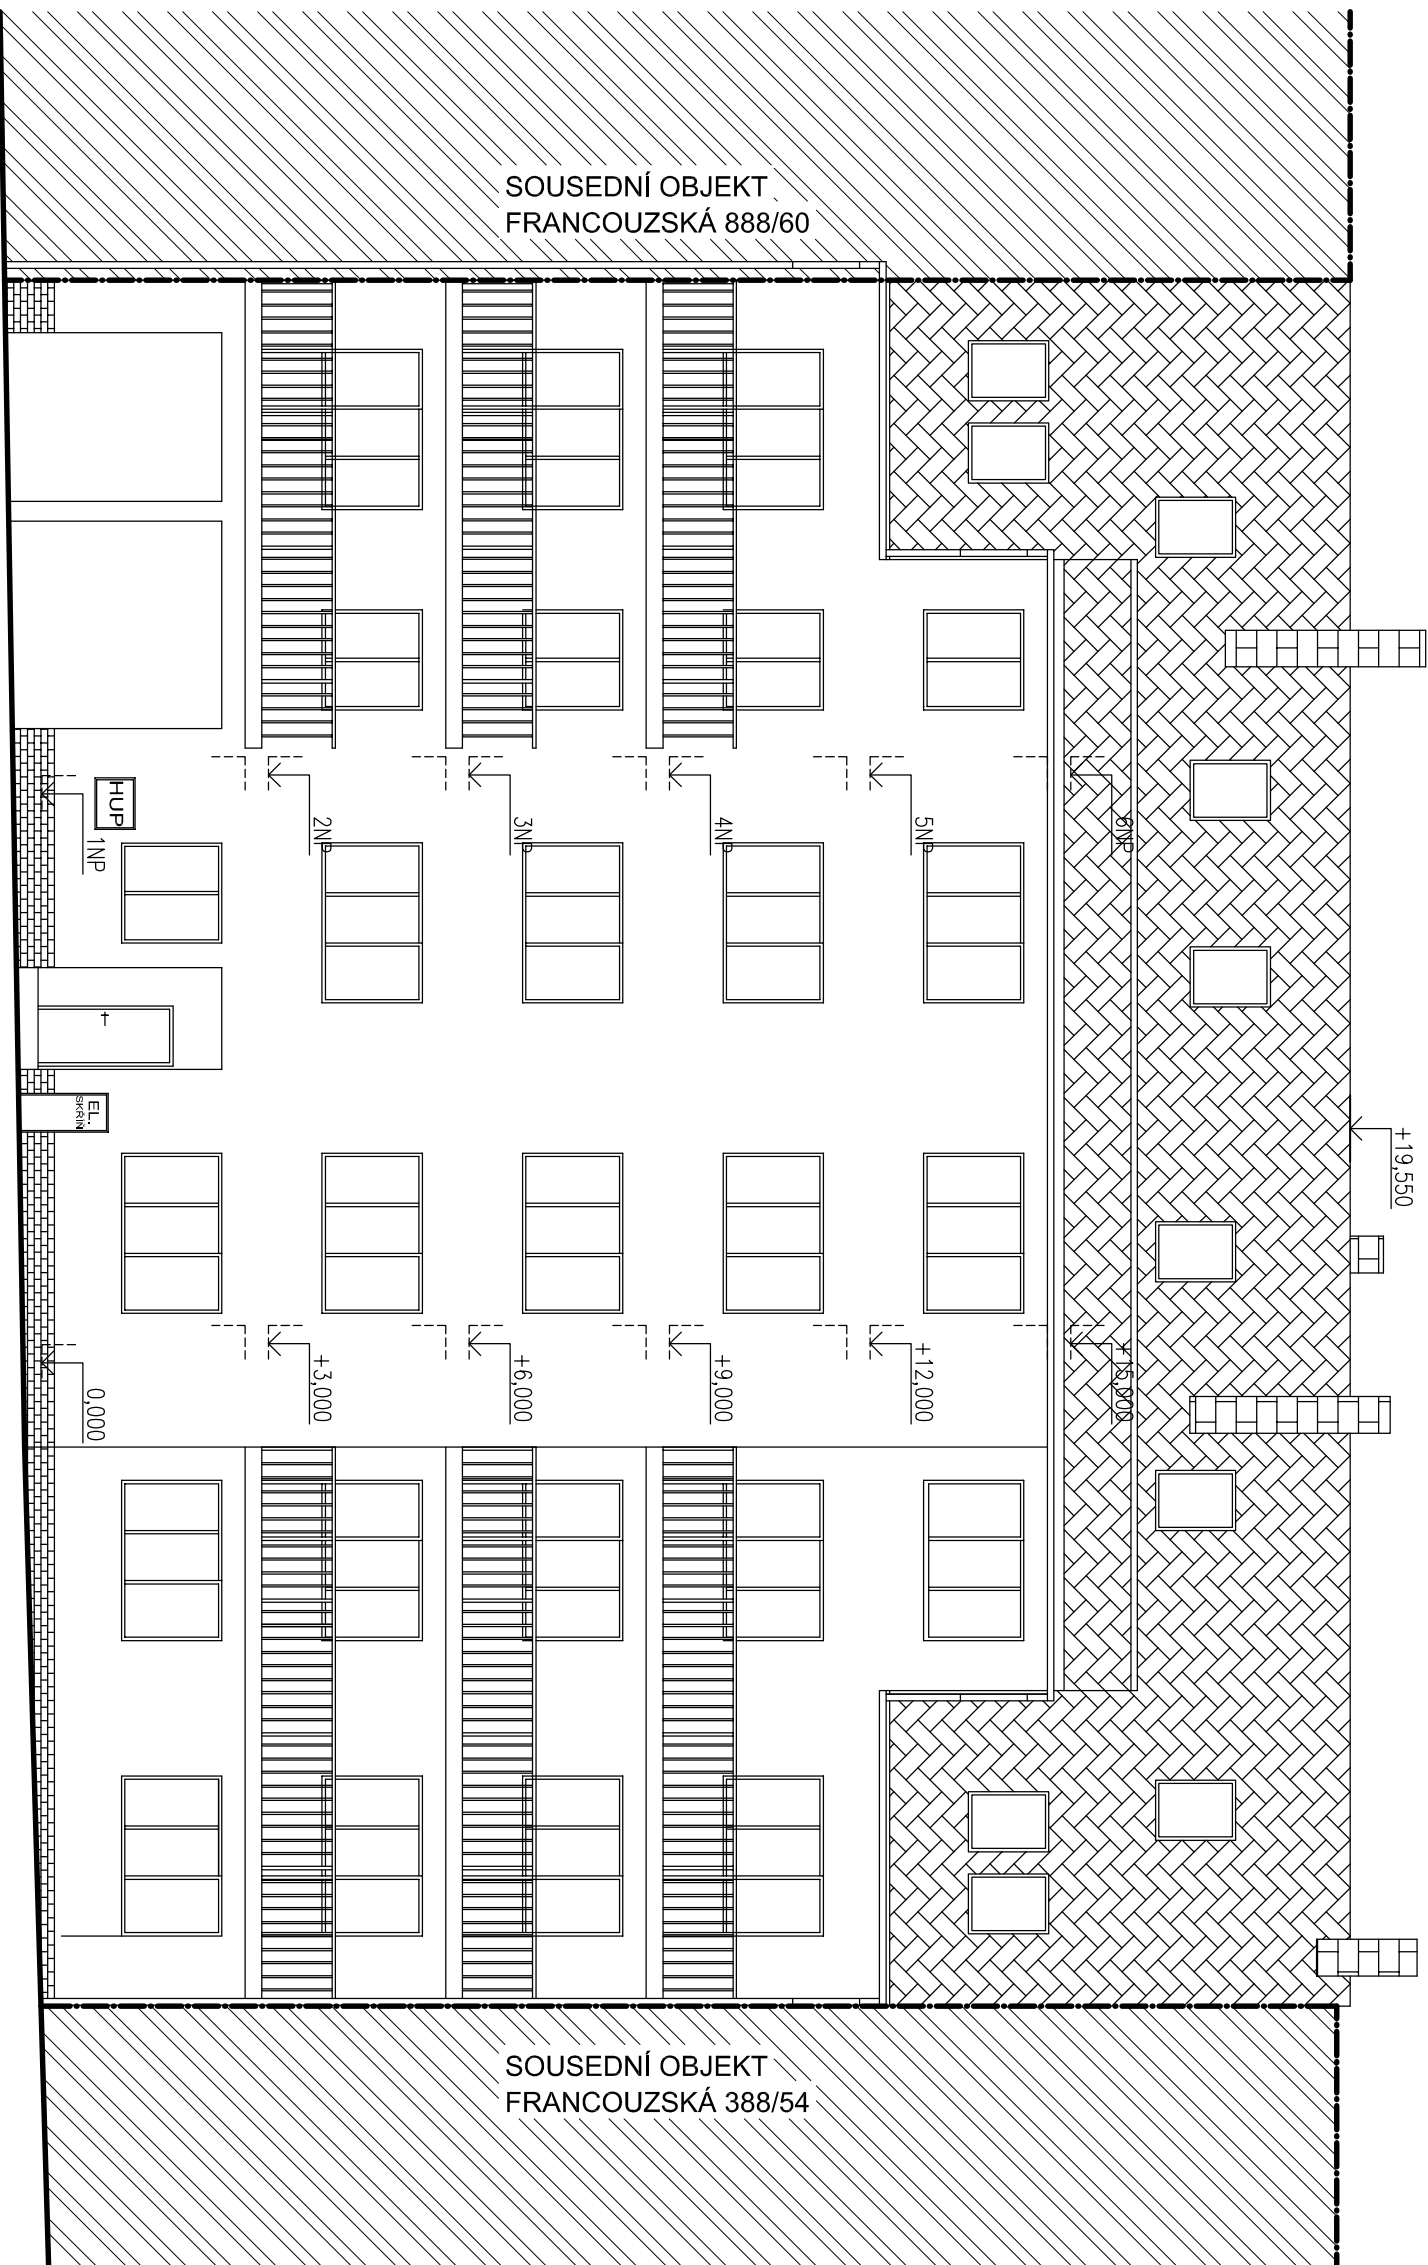

POHLED ZE DVORA

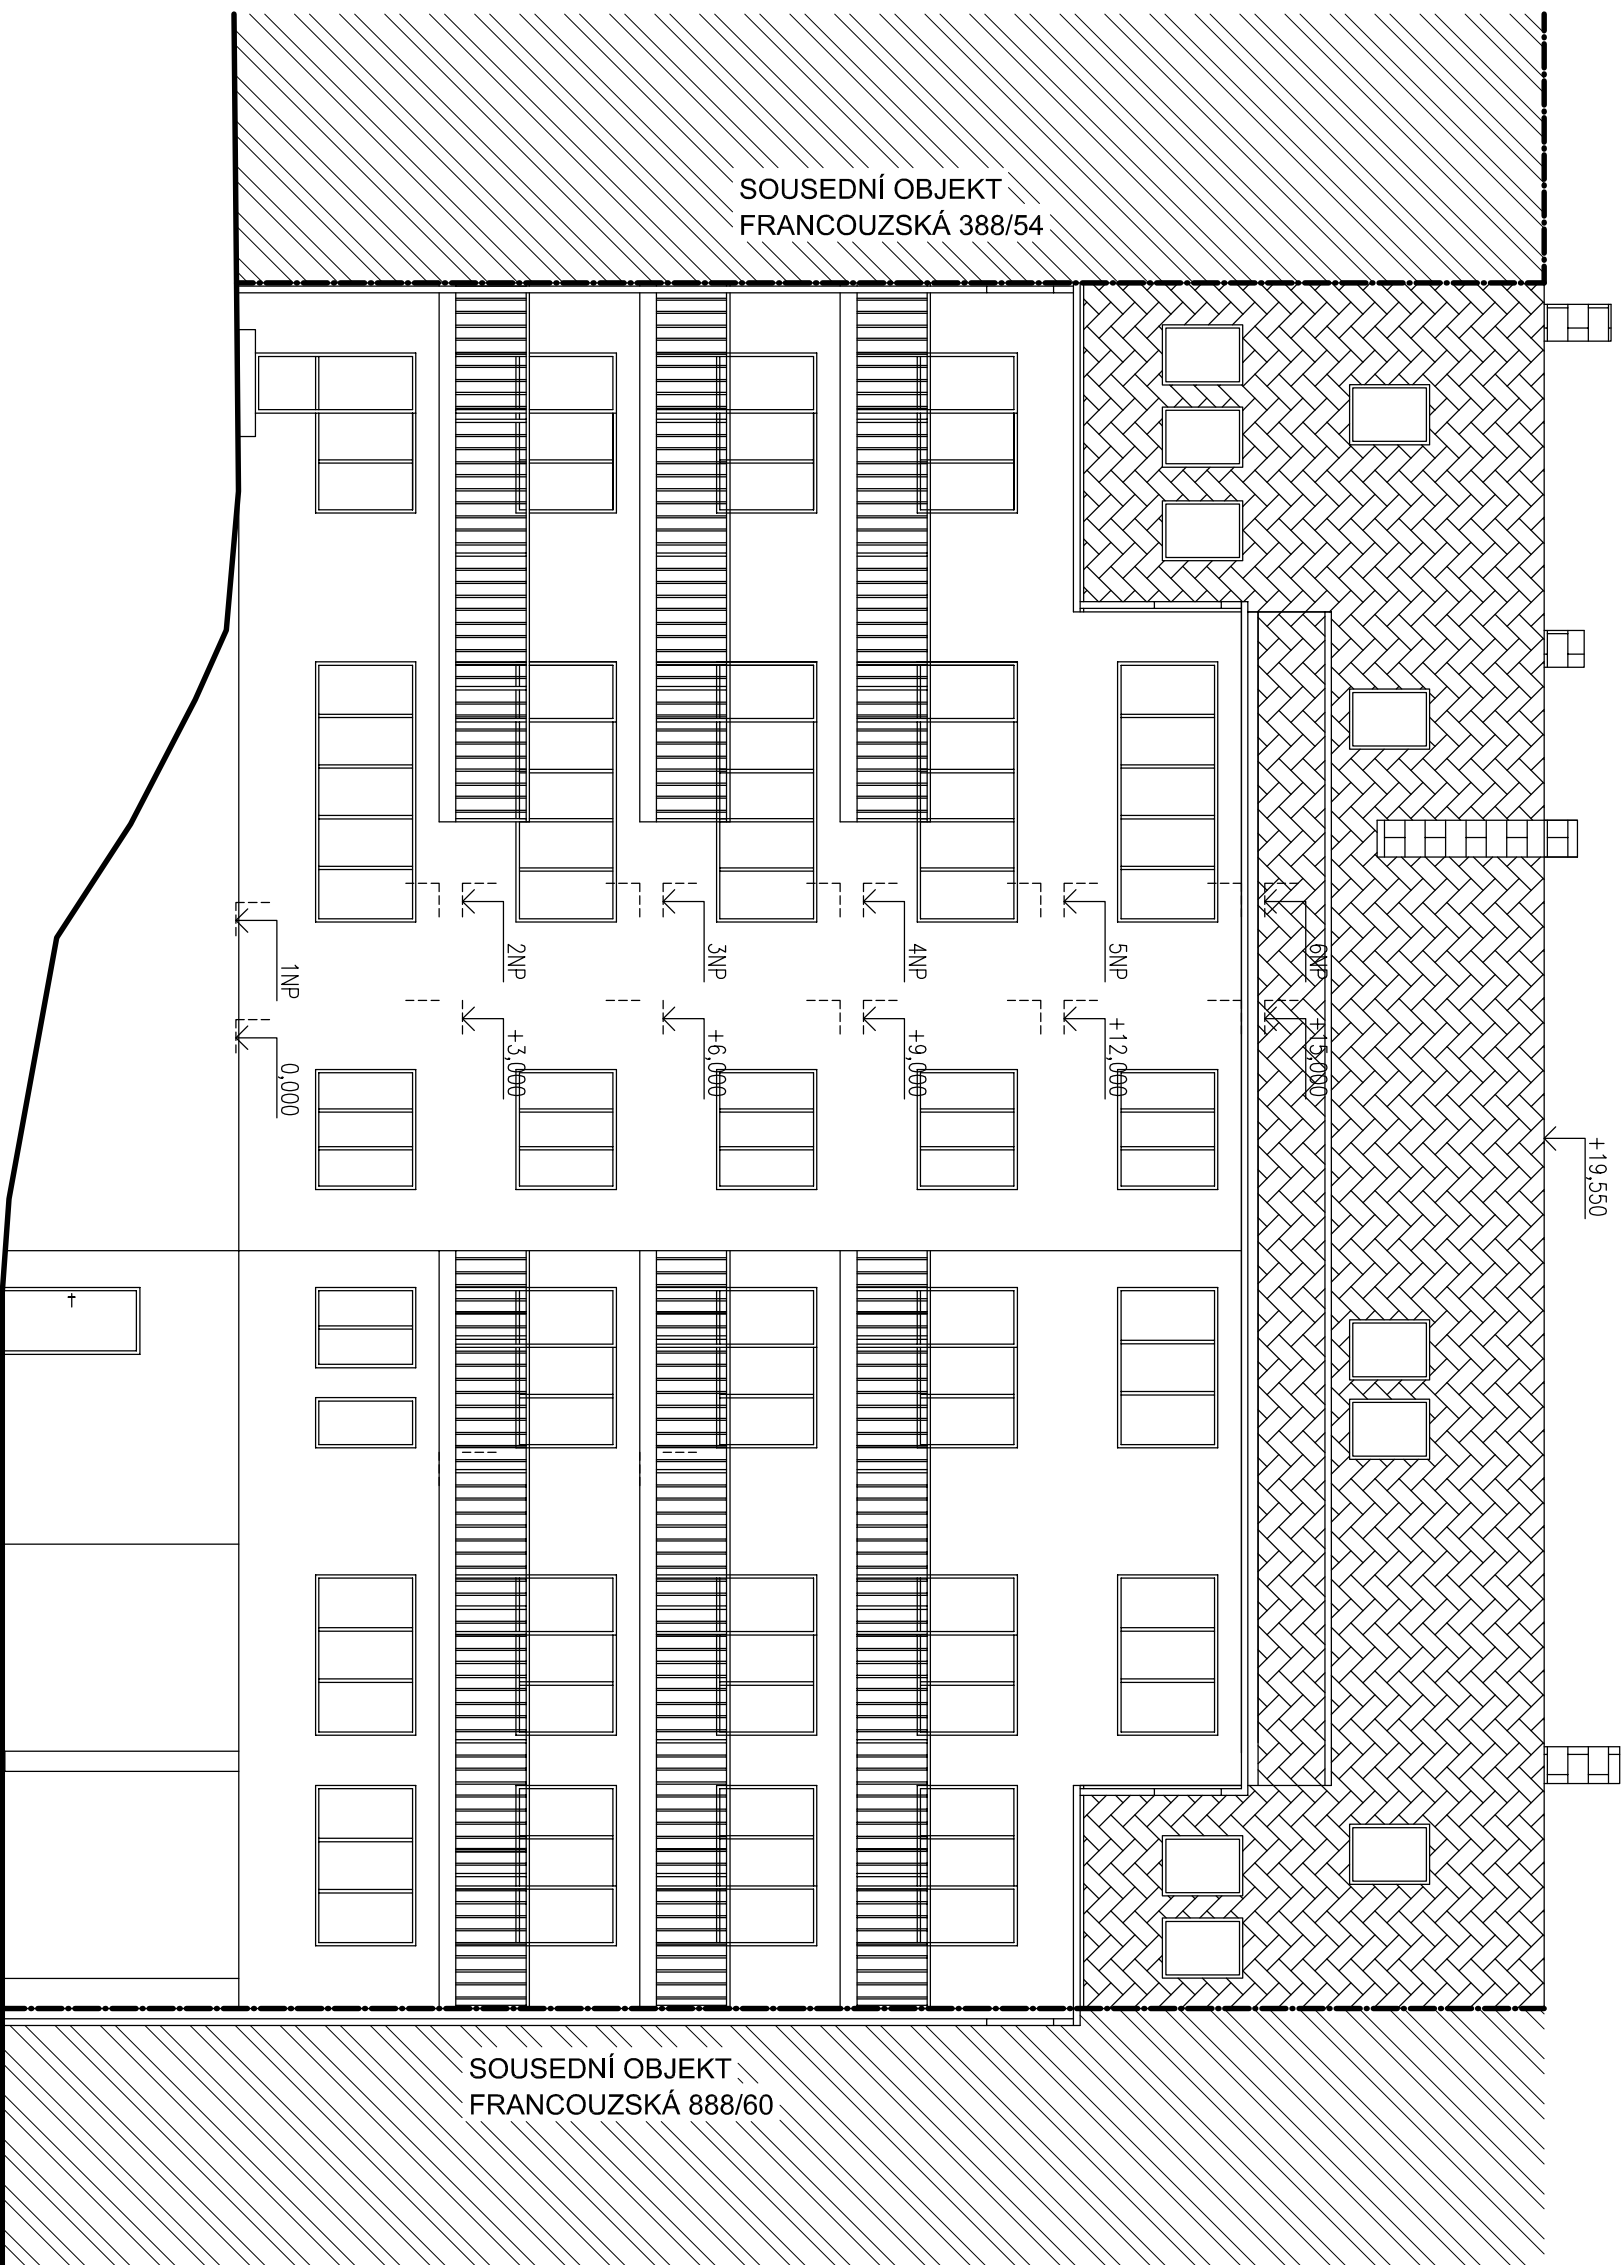


ZAMRNE:  
ZADAVATEL PROJEKTU:  
PROJEKTANT:  
VYKONATEL:  
MESTO:  
STATUTARNÍ MESTO BRNO

BYTOVÝ DLM  
FRANCOUZSKÁ 881/58, BRNO, 602 00

STAVBA  
ZADAVATEL  
BRNO  
11/2017

POHLEDY  

