




Z - ZÁPADNÍ STRANA

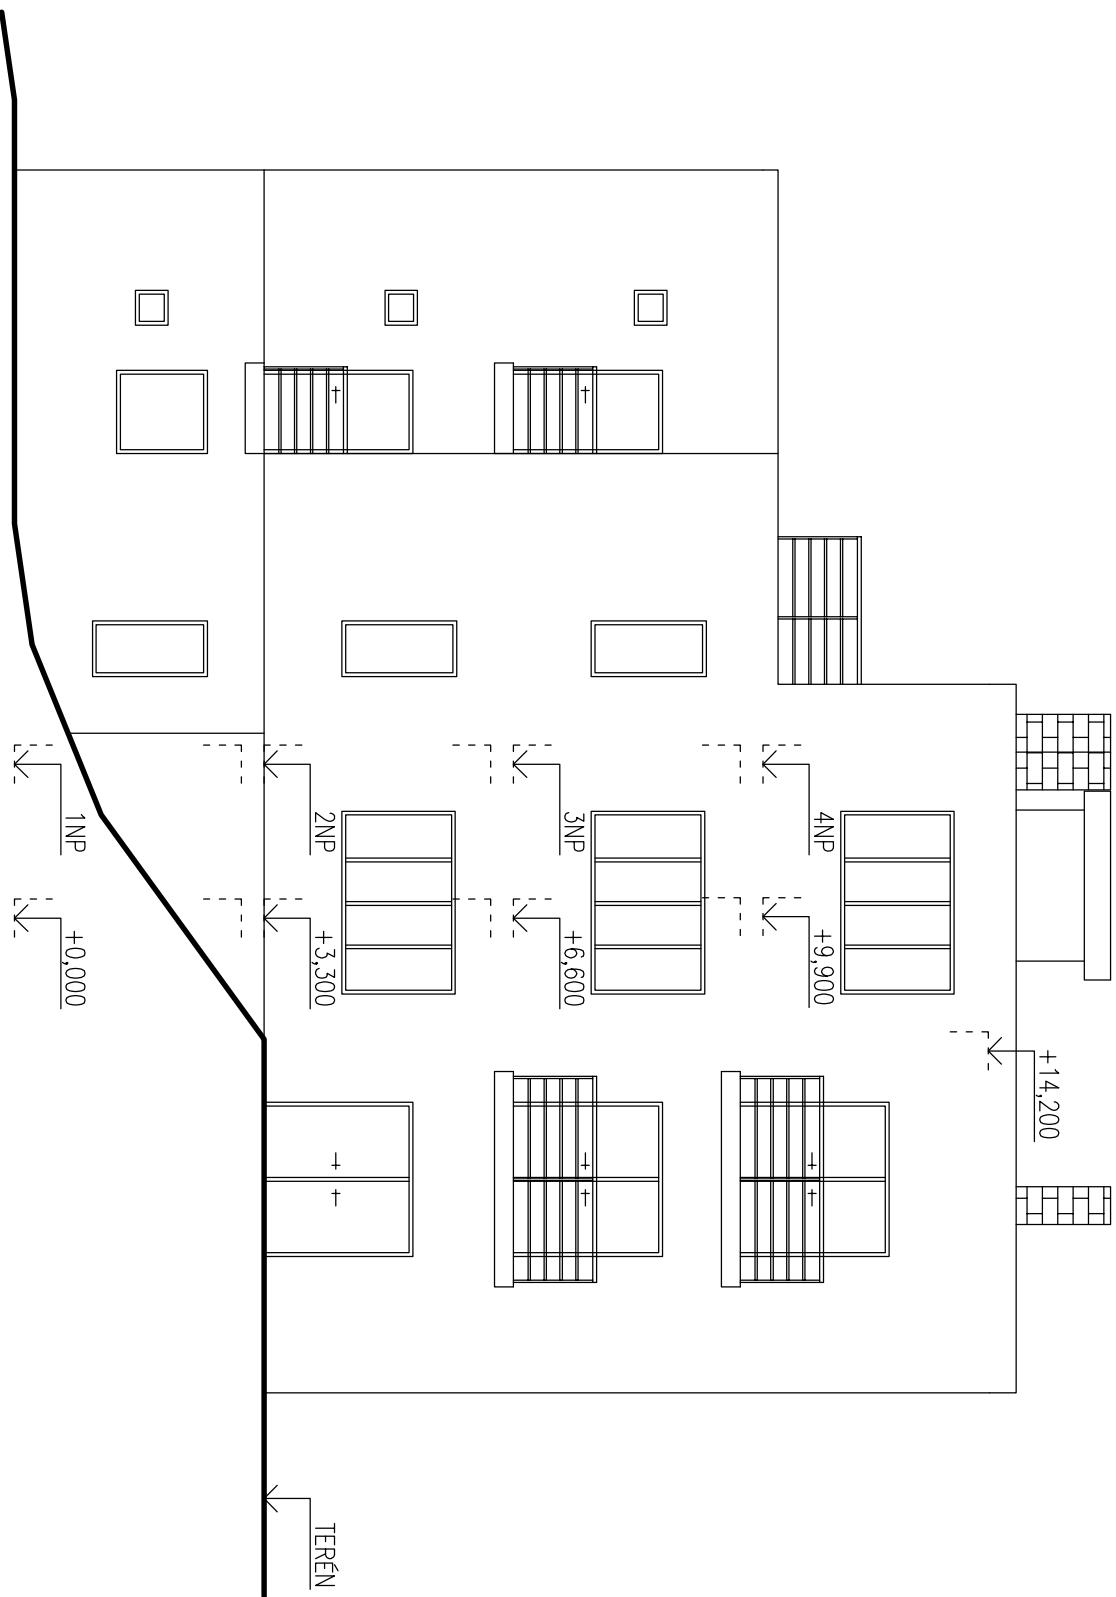

J - JIŽNÍ STRANA - POHLED ZE DVORA

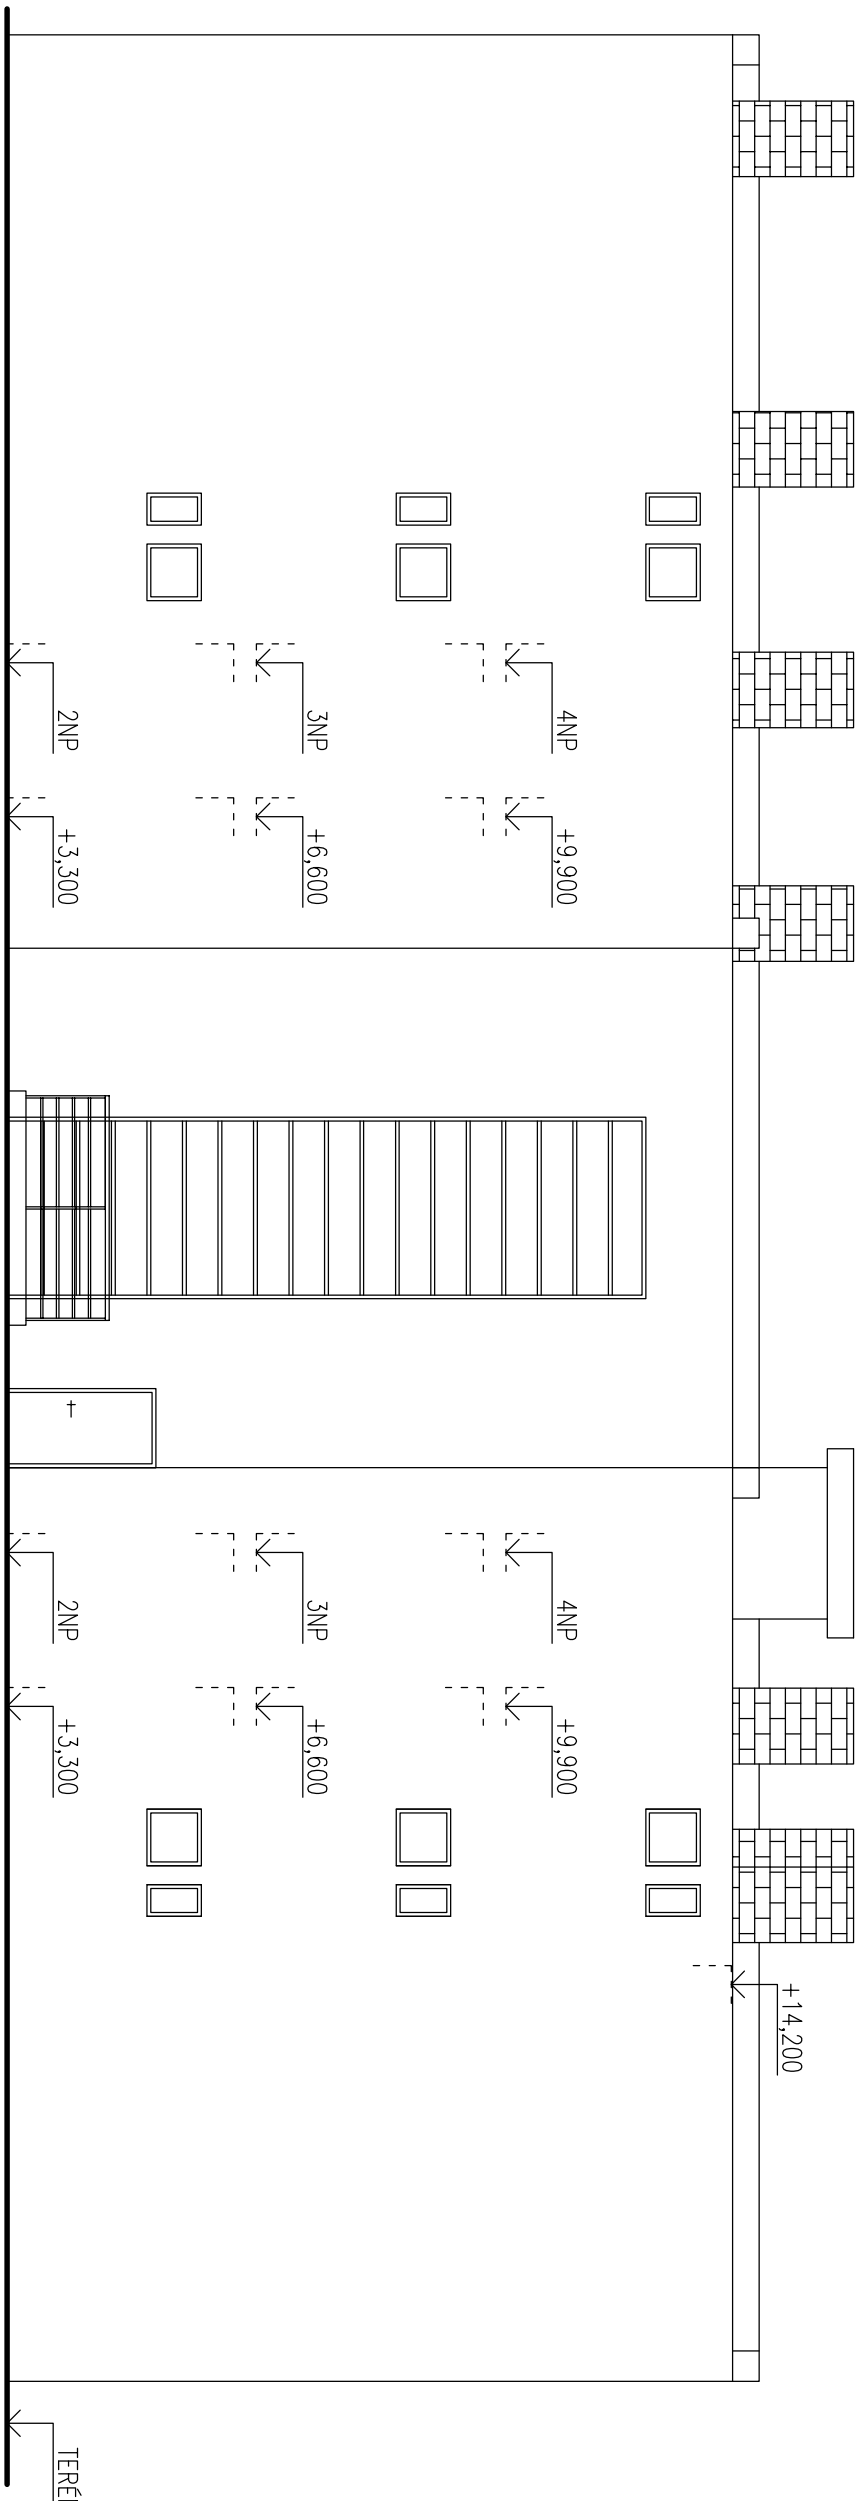


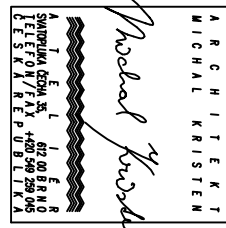

ZADAVATEL:
KONTAKT:
VÝKONNÝ
INVESTOR

ADRESA: SVATOPOLSKÁ 133/14, BRNO, 602 00
KONTAKT:

BYTOVÝ DŮM

KAMENICKÁ 133/14, BRNO, 602 00

STAVBA PROJEKTU:
ZÁKLADNÍ DOKUMENTACE

PROJEKT
12/2008

POHLEDY

1:100
D-07

STAVBA ČÁST