


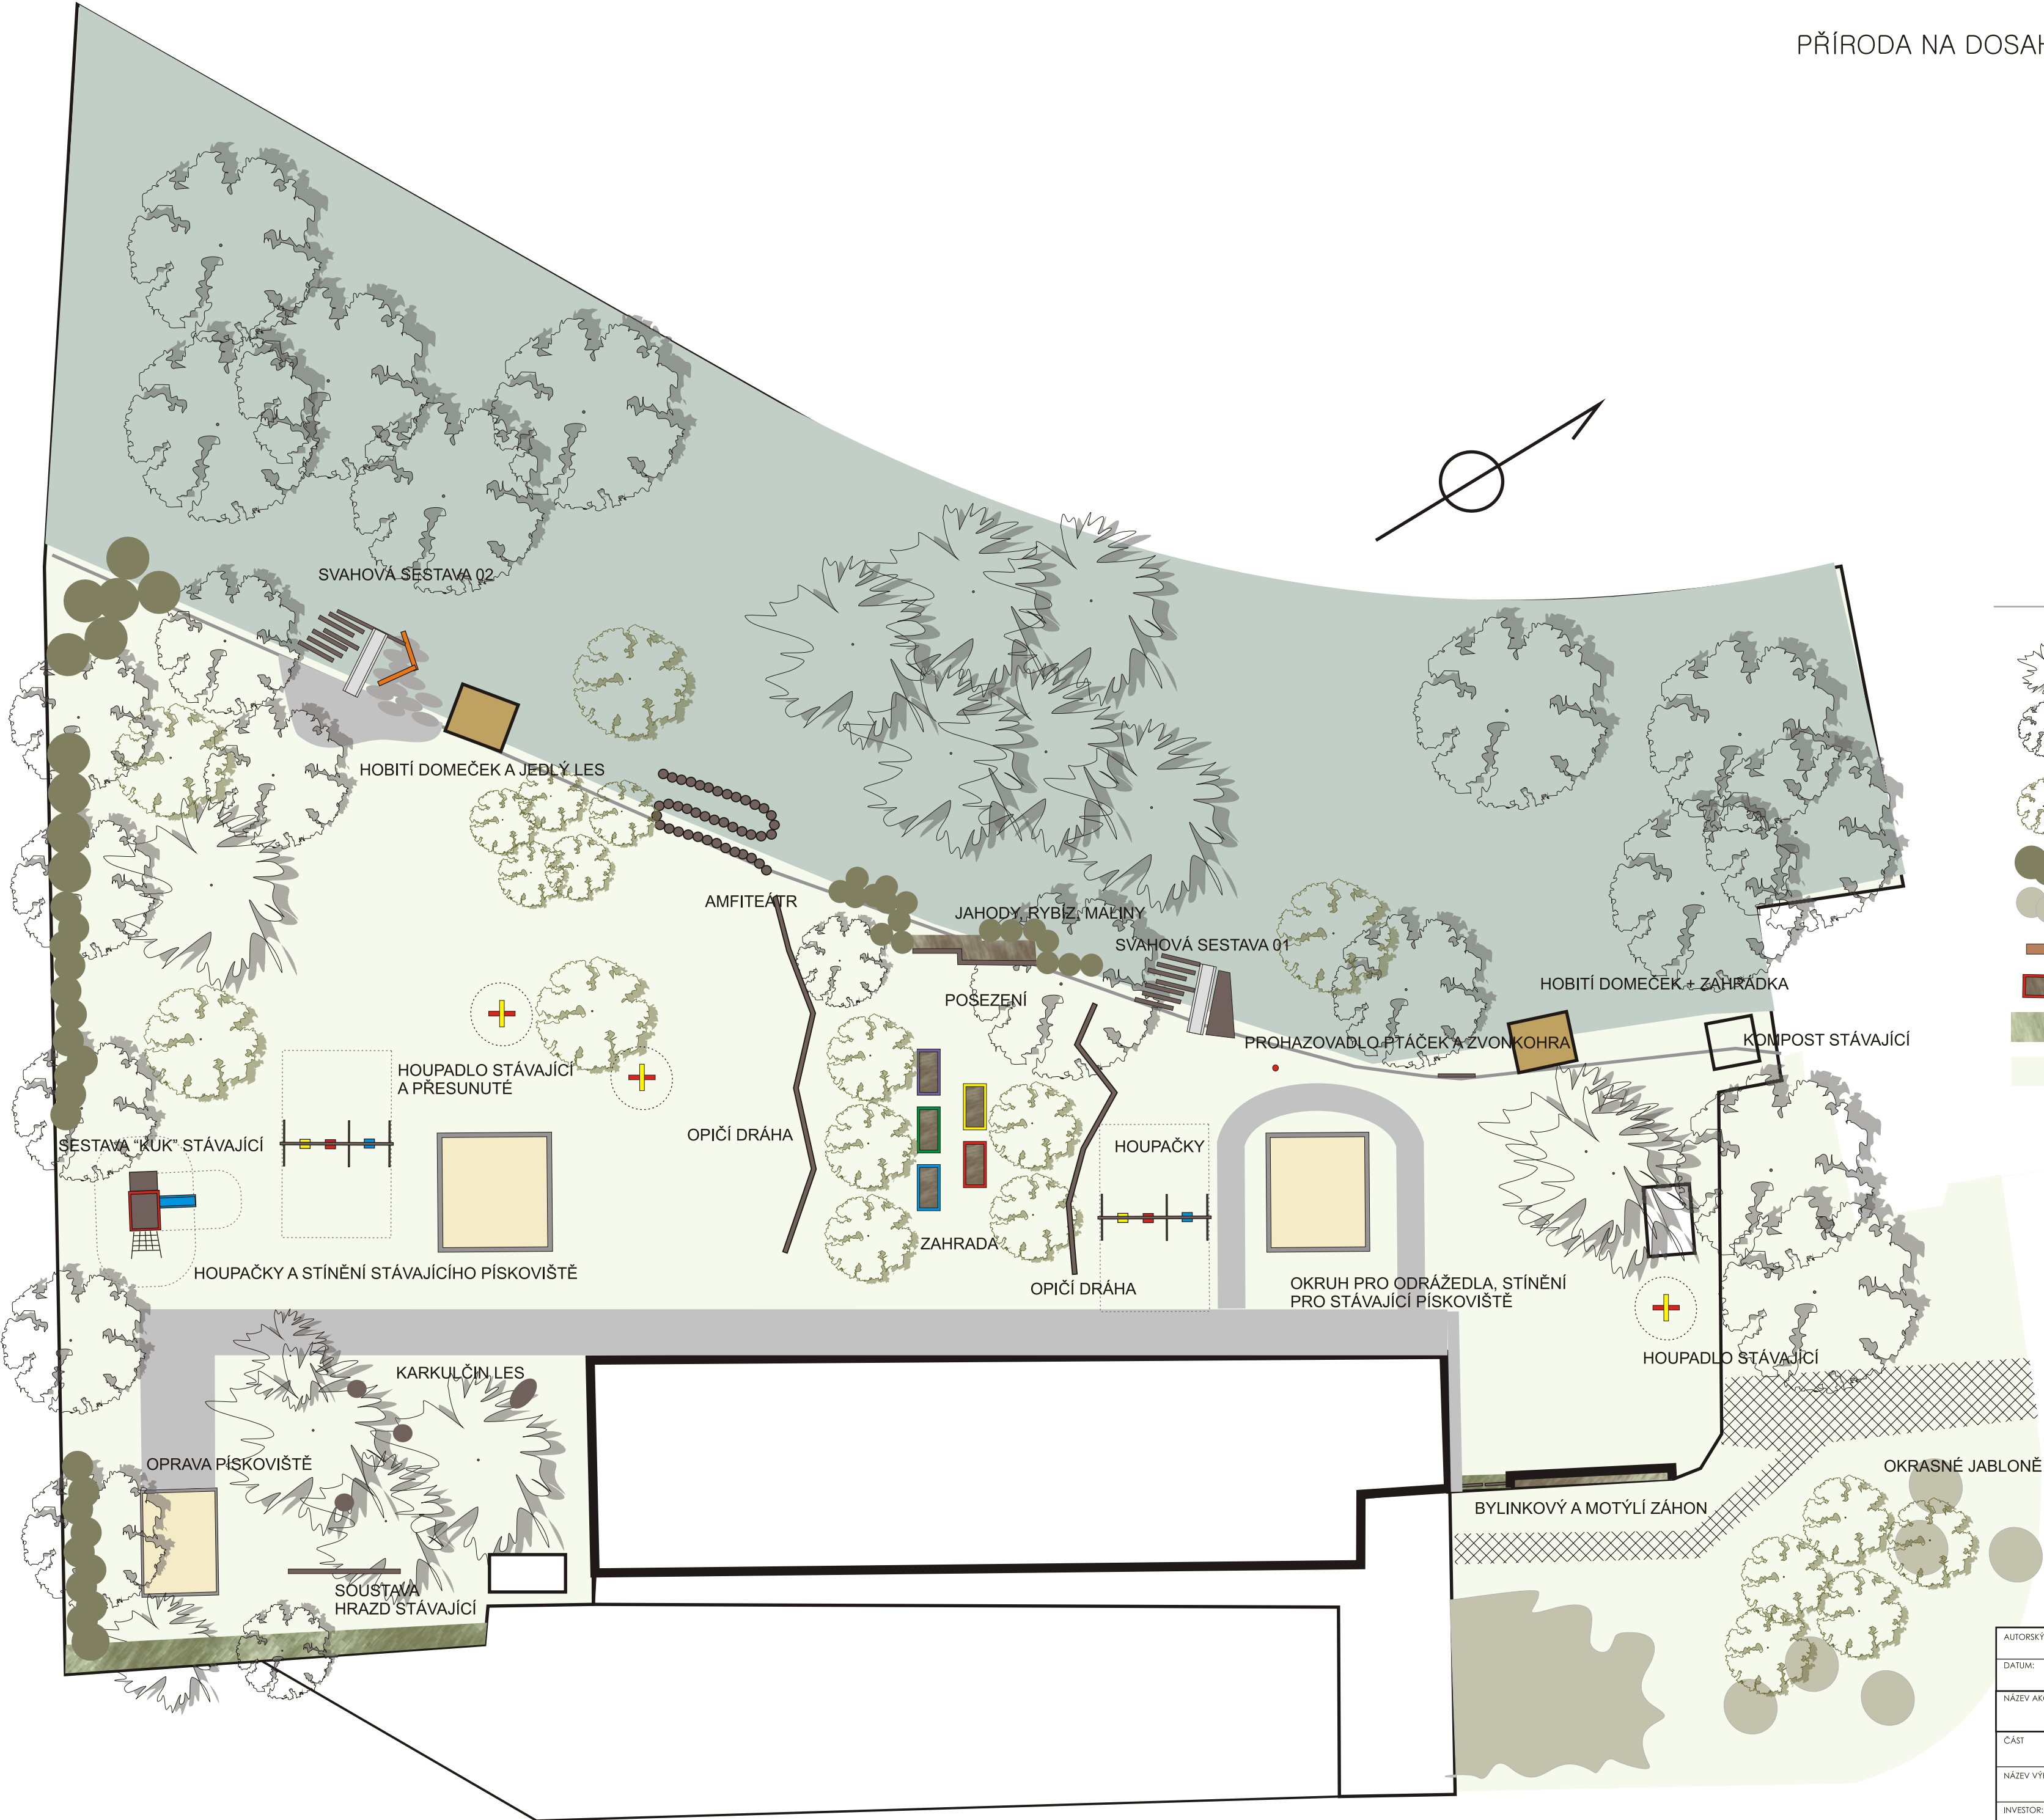

legenda

- stromy jehličnaté stávající
- stromy listnaté opadavé stávající
- stromy listnaté opadavé navržené
- keře navržené
- keře stávající
- lavičky
- vyvýšené pěšební záhony navržené
- porosty keřů a trvalek navržené
- trávník

AUTORSKÝ NÁVRH		Ing. Jitka Vágnerová		VYPRACOVALA: Ing. Jitka Vágnerová		AUTORIZOVANÝ PROJEKTANT Ing. Jitka Vágnerová vagnerova.j@seznam.cz tel.: 723 078 457	
DATUM:		BŘEZEN 2015					
NÁZEV AKCE:							
PŘÍRODA NA DOSAH - PŘÍRODNÍ ZAHRADA MŠ BRNO, ÚVOZ 57							
ČÁST				STUPĚN DOKUMENTACE:			
ČÁST C - výkresová část				DUR			
NÁZEV VÝKRESU:				ROZSAH:		MĚŘÍTKO:	
Celková situace - navrhovaný stav				4xA4		1:200	
INVESTOR:				PARÉ:		VÝKRES Č.:	
Statutární město Brno, Městská část Brno-střed, Dominikánská 2, 601 69 Brno							
MÍSTO STAVBY:				KÚ Veveří, p. č. 855/23, 901/1, 902			
						C2	