
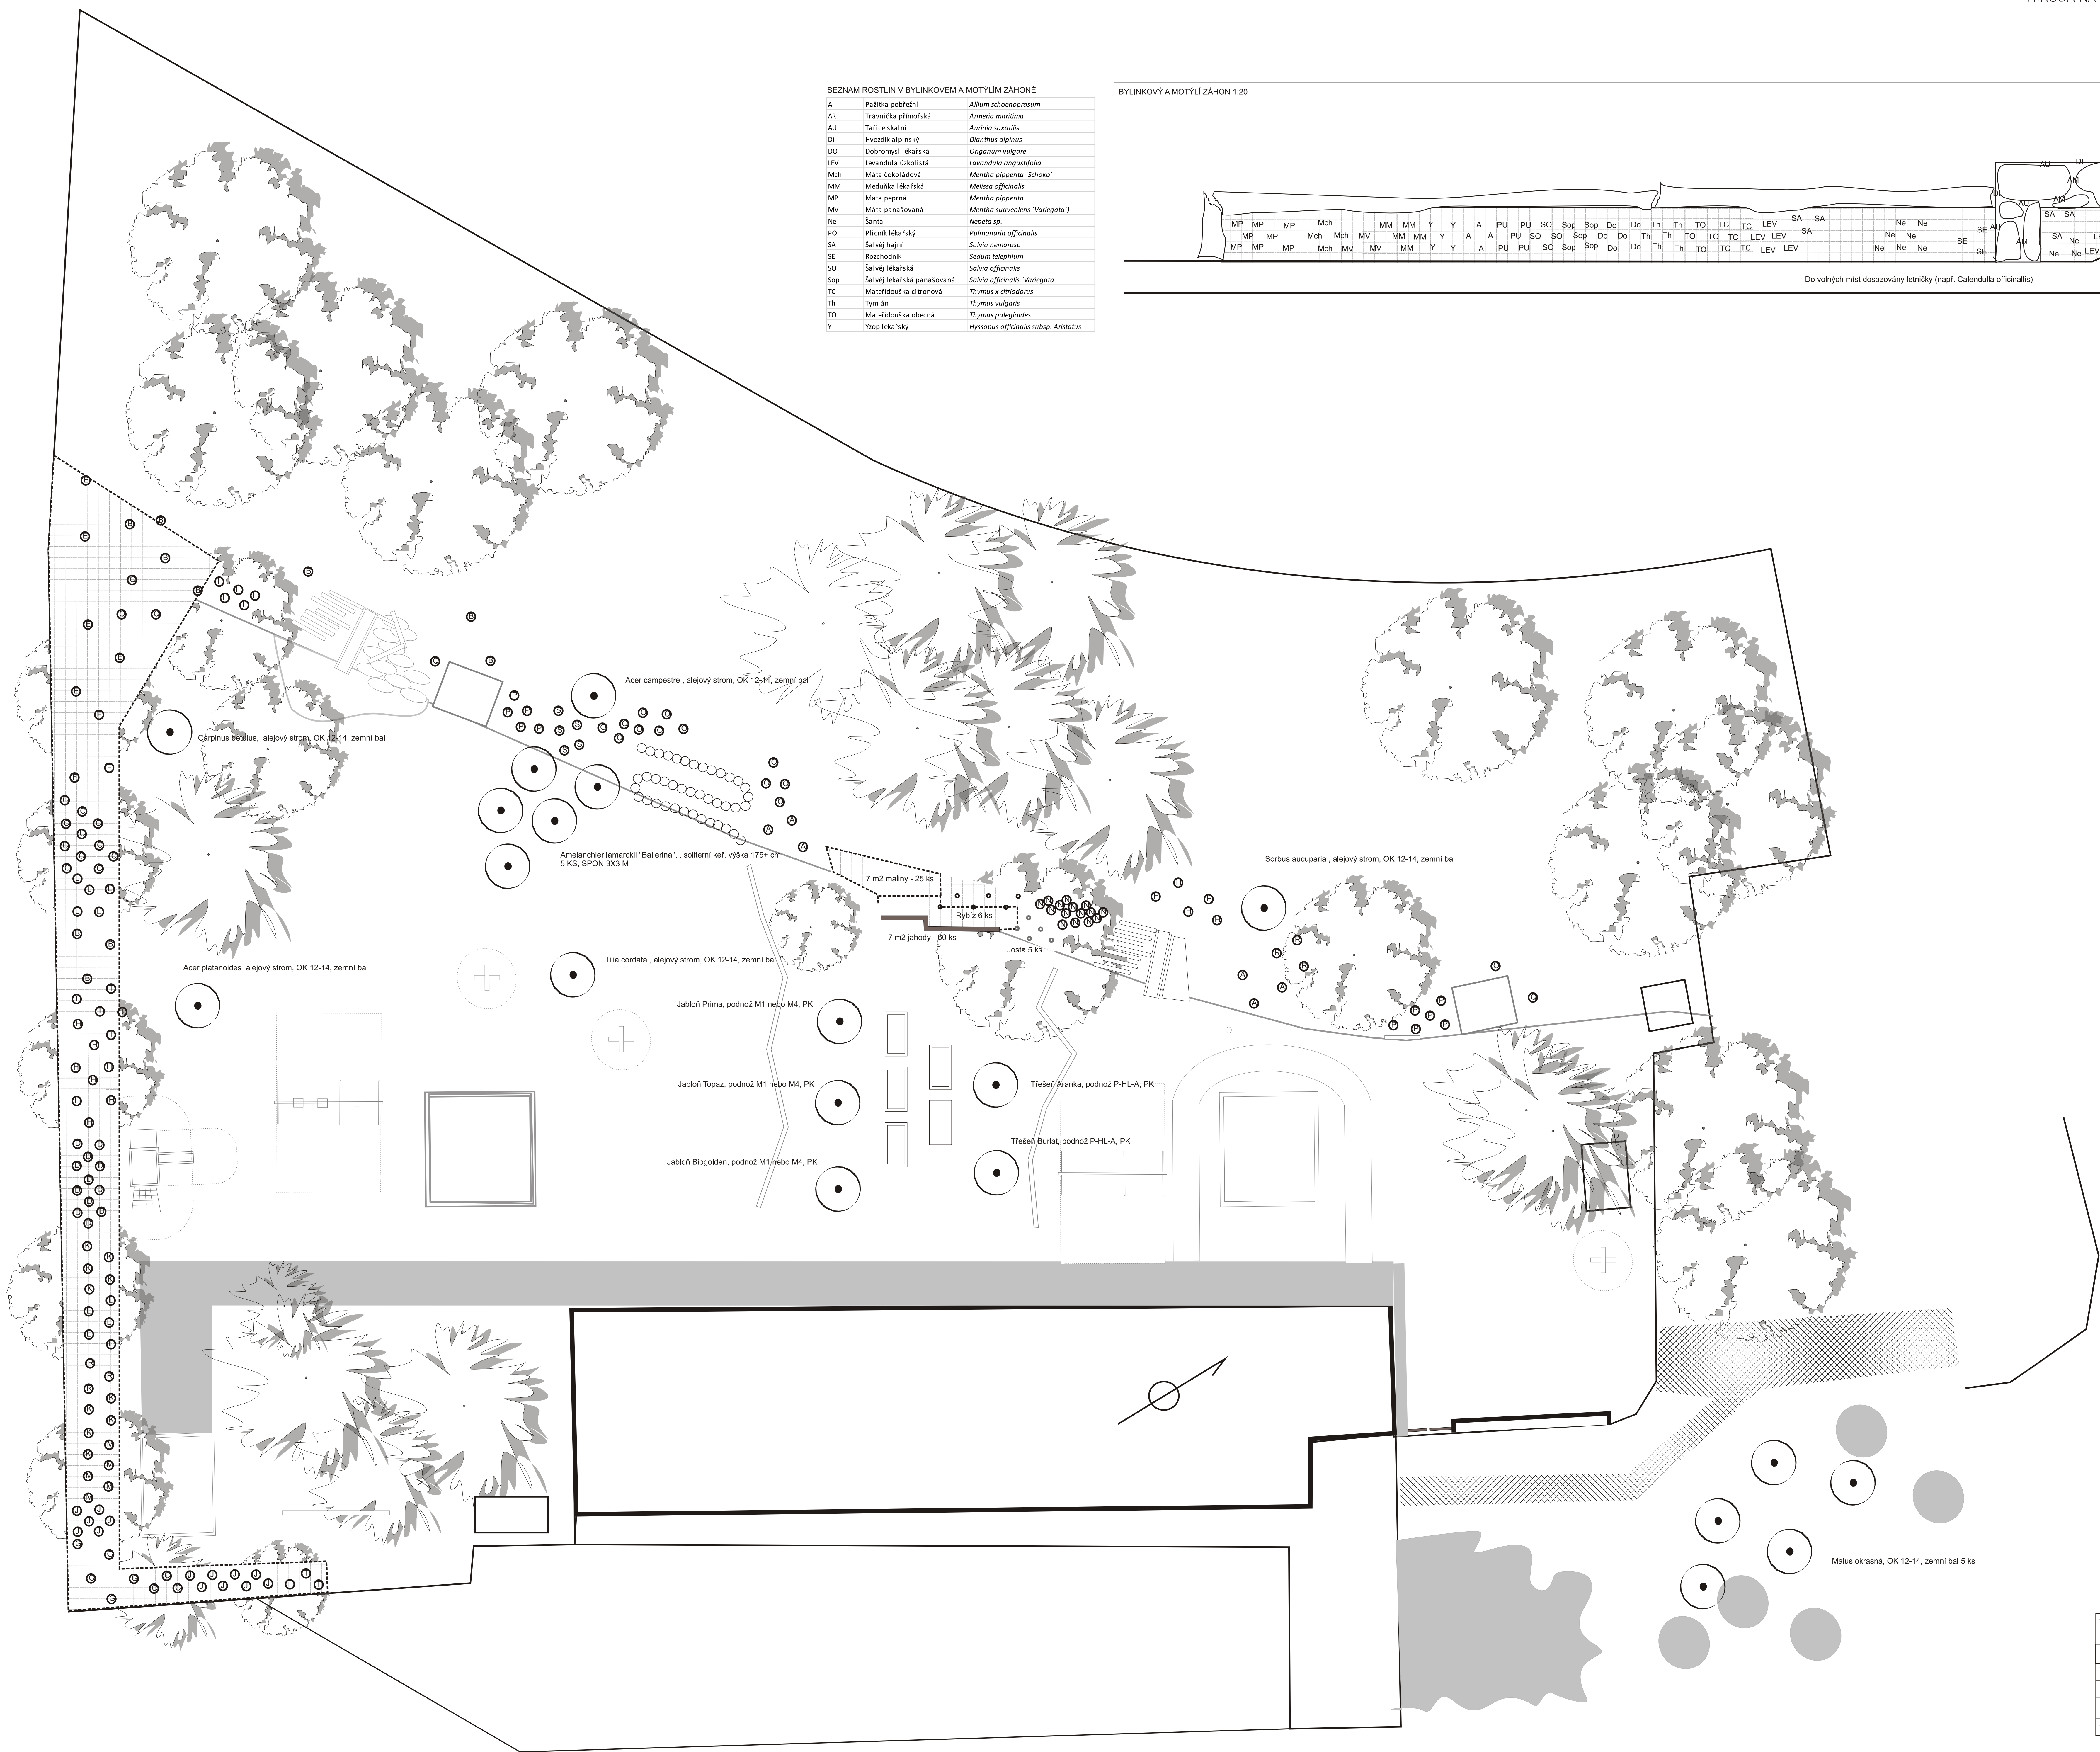


SEZNAM ROSTLIN V BYLINKOVÉM A MOTYLÍM ZAHĚNĚ		

BYLINKOVÝ A MOTÝLÍ ZÁHON 1:20

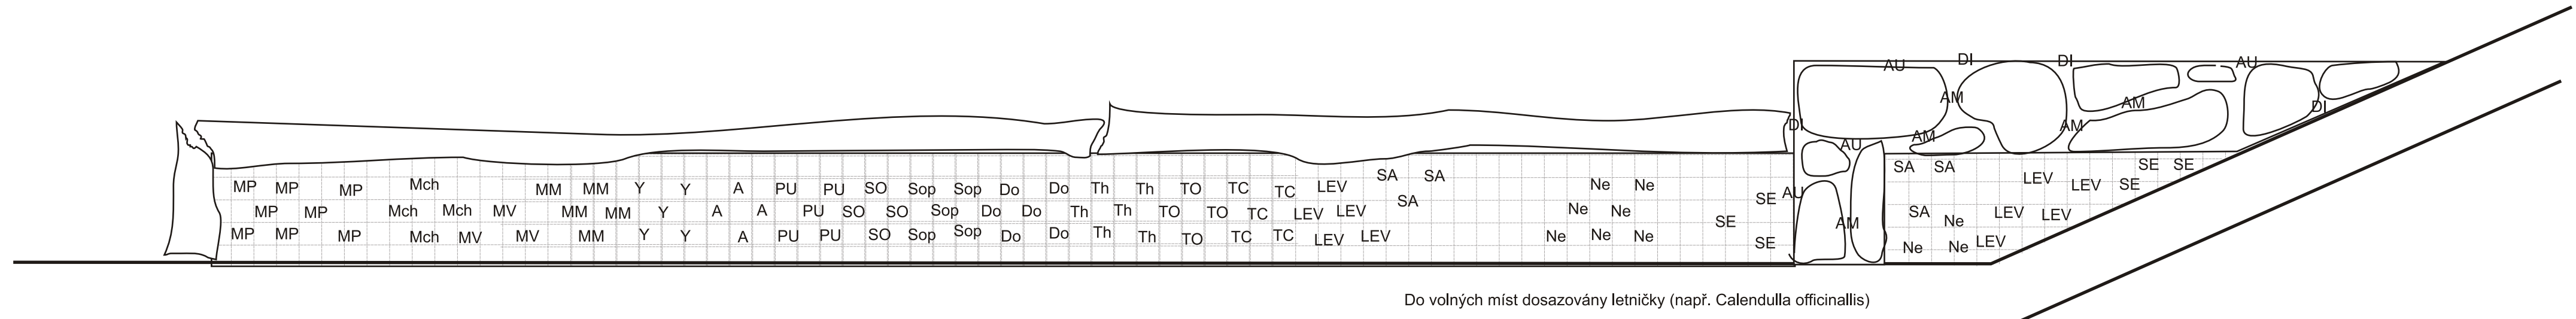

legenda

- stromy listnaté opadavé navržené
- záhonová výsadba keřů - rastr 0,5

Kontejnerované keře

- ① Aronia melanocarpa
- ② Cornus mas
- ③ Cornus alba 'Elegantissima'
- ④ Cornus alba 'Sibirica'
- ⑤ Corylus avellana
- ⑥ Corylus avellana 'Rote zellernuss'
- ⑦ Deutzia scabra
- ⑧ Forsythia 'Lynwood'
- ⑨ Hydrangea arborescens 'Annabelle'
- ⑩ Hypericum 'Hicote'
- ⑪ Philadelphus 'Viginal'
- ⑫ Physocarpus opulifolius 'Diabolo'
- ⑬ Ribes sanguineum 'King Edward VII'
- ⑭ Rosa rugosa
- ⑮ Spiraea thunbergii
- ⑯ Spiraea vanhouttei
- ⑰ Staphylea pinnata
- ⑱ Viburnum farreri
- ⑲ Viburnum opulus 'Roseum'
- ⑳ Viburnum 'Pragense'