


Rozvaděč RP-2.NP
3x400/230V, 50 Hz, TN-S

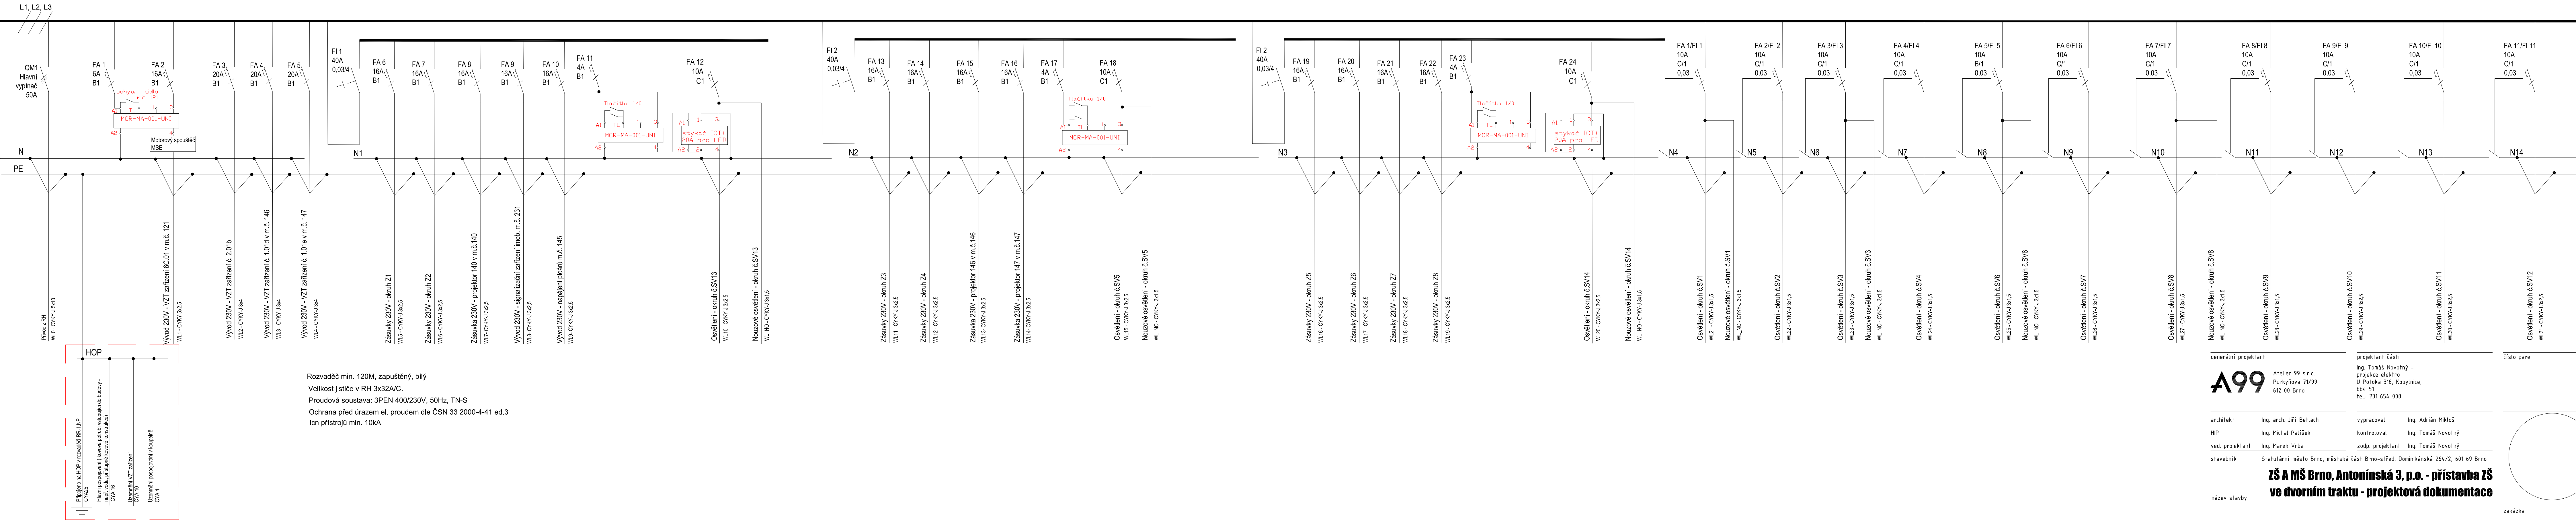

Rozvaděč min. 120M, zapuštěný, bílý
Velikost jističe v RH 3x32A/C.
Proudová soustava: 3PEN 400/230V, 50Hz, TN-S
Ochrana před úrazem el. proudem dle ČSN 33 2000-4-41 ed.3
Icn přístrojů min. 10kA

generální projektant
A99 Atelier 99 s.r.o.
Purkyňova 71/99
612 00 Brno
projektant části
Ing. Tomáš Novotný -
projekte elektro
U Pořáka 316, Kobylnice,
664 51
tel.: 731 654 008

architekt Ing. arch. Jiří Beřlach
HIP Ing. Michal Palíšek
ved. projektant Ing. Marek Vrba
stavebník Statutární město Brno, městská část Brno-střed, Dominikánská 264/2, 601 69 Brno
vypracoval Ing. Adrián Mikloš
kontroloval Ing. Tomáš Novotný
zodp. projektant Ing. Tomáš Novotný

název stavby
**ZŠ A MŠ Brno, Antonínská 3, p.o. - přístavba ZŠ
ve dvorním traktu - projektová dokumentace**

zakázka A-20-13
datum 09/2020
stupeň OUR + DSP
měřítko
název dokumentu **ROZVADĚČ RP-2.NP** číslo přílohy **110**