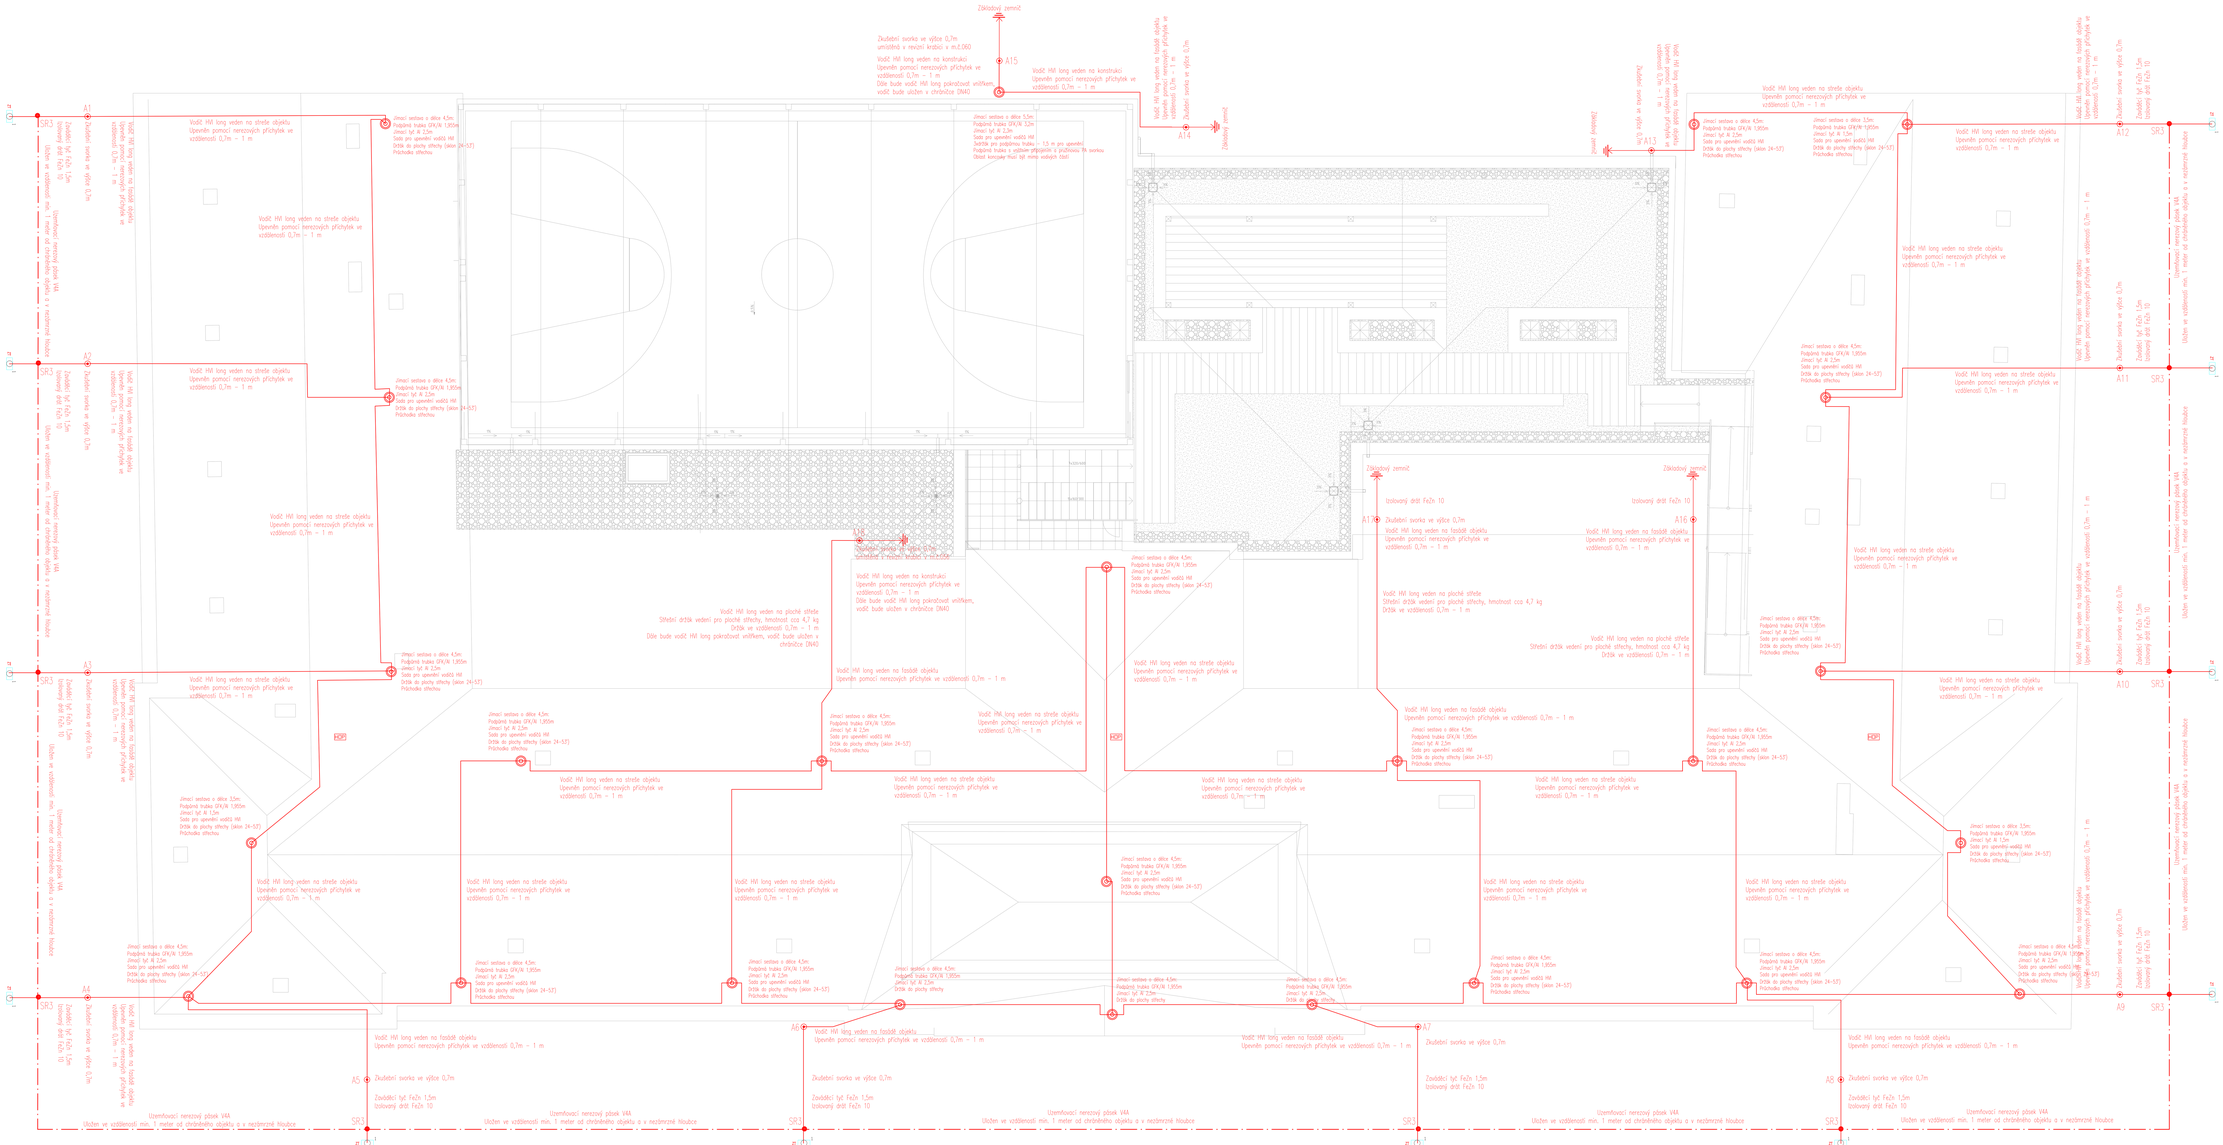
Základový zemnič
Zkušební svorka ve výšce 0,7m umístěná v revizní krabici v m.č.060
Vodič HVI long veden na konstrukci Upevněn pomocí nerezových příchytek ve vzdálenosti 0,7m – 1 m
Dále bude vodič HVI long pokračovat vnitřkem, vodič bude uložen v chráničce DN40
A15
A14
Vodič HVI long veden na fasádě objektu Upevněn pomocí nerezových příchytek ve vzdálenosti 0,7m – 1 m
Zkušební svorka ve výšce 0,7m
Základový zemnič
Jímací sestava o délce 5,5m Podpěrná trubka GFK/M 3,2m Jímací tyč Al. 2,3m Sada pro upevnění vodičů HVI 3x držák pro podpěrnou trubku – 1,5 m pro upevnění Podpěrná trubka s vyššími přípojkami a jsou možnou 1% svorkou (dosah konzoly musí být menší vodivých částí
Vodič HVI long veden na střeše objektu Upevněn pomocí nerezových příchytek ve vzdálenosti 0,7m – 1 m
Jímací sestava o délce 4,5m; Podpěrná trubka GFK/M 1,955m Jímací tyč Al. 2,3m Sada pro upevnění vodičů HVI Držák do plochy střechy (sklon 24-53°) Průchodka střechou
Vodič HVI long veden na střeše objektu Upevněn pomocí nerezových příchytek ve vzdálenosti 0,7m – 1 m
Jímací sestava o délce 3,5m; Podpěrná trubka GFK/M 1,955m Jímací tyč Al. 1,5m Sada pro upevnění vodičů HVI Držák do plochy střechy (sklon 24-53°) Průchodka střechou
Vodič HVI long veden na střeše objektu Upevněn pomocí nerezových příchytek ve vzdálenosti 0,7m – 1 m
Zkušební svorka ve výšce 0,7m
Zavádějící tyč FeZn 1,5m Izolovaný drát FeZn 10
Uzemňovací nerezový pásek V4A Uložen ve vzdálenosti min. 1 meter od chráněného objektu a v nezámrzné hloubce
Jímací sestava o délce 4,5m; Podpěrná trubka GFK/M 1,955m Jímací tyč Al. 2,3m Sada pro upevnění vodičů HVI Držák do plochy střechy (sklon 24-53°) Průchodka střechou
Vodič HVI long veden na střeše objektu Upevněn pomocí nerezových příchytek ve vzdálenosti 0,7m – 1 m
Vodič HVI long veden na fasádě objektu Upevněn pomocí nerezových příchytek ve vzdálenosti 0,7m – 1 m
Vodič HVI long veden na konstrukci Upevněn pomocí nerezových příchytek ve vzdálenosti 0,7m – 1 m
Dále bude vodič HVI long pokračovat vnitřkem, vodič bude uložen v chráničce DN40
Vodič HVI long veden na ploché střeše Střední držák vedení pro ploché střechy, hmotnost cca 4,7 kg Držák ve vzdálenosti 0,7m – 1 m
Vodič HVI long veden na ploché střeše Střední držák vedení pro ploché střechy, hmotnost cca 4,7 kg Držák ve vzdálenosti 0,7m – 1 m
Jímací sestava o délce 4,5m; Podpěrná trubka GFK/M 1,955m Jímací tyč Al. 2,3m Sada pro upevnění vodičů HVI Držák do plochy střechy (sklon 24-53°) Průchodka střechou
Jímací sestava o délce 3,5m; Podpěrná trubka GFK/M 1,955m Jímací tyč Al. 1,5m Sada pro upevnění vodičů HVI Držák do plochy střechy (sklon 24-53°) Průchodka střechou
Jímací sestava o délce 4,5m; Podpěrná trubka GFK/M 1,955m Jímací tyč Al. 2,3m Sada pro upevnění vodičů HVI Držák do plochy střechy (sklon 24-53°) Průchodka střechou
Jímací sestava o délce 3,5m; Podpěrná trubka GFK/M 1,955m Jímací tyč Al. 1,5m Sada pro upevnění vodičů HVI Držák do plochy střechy (sklon 24-53°) Průchodka střechou
Jímací sestava o délce 4,5m; Podpěrná trubka GFK/M 1,955m Jímací tyč Al. 2,3