


ŘEZ A-A

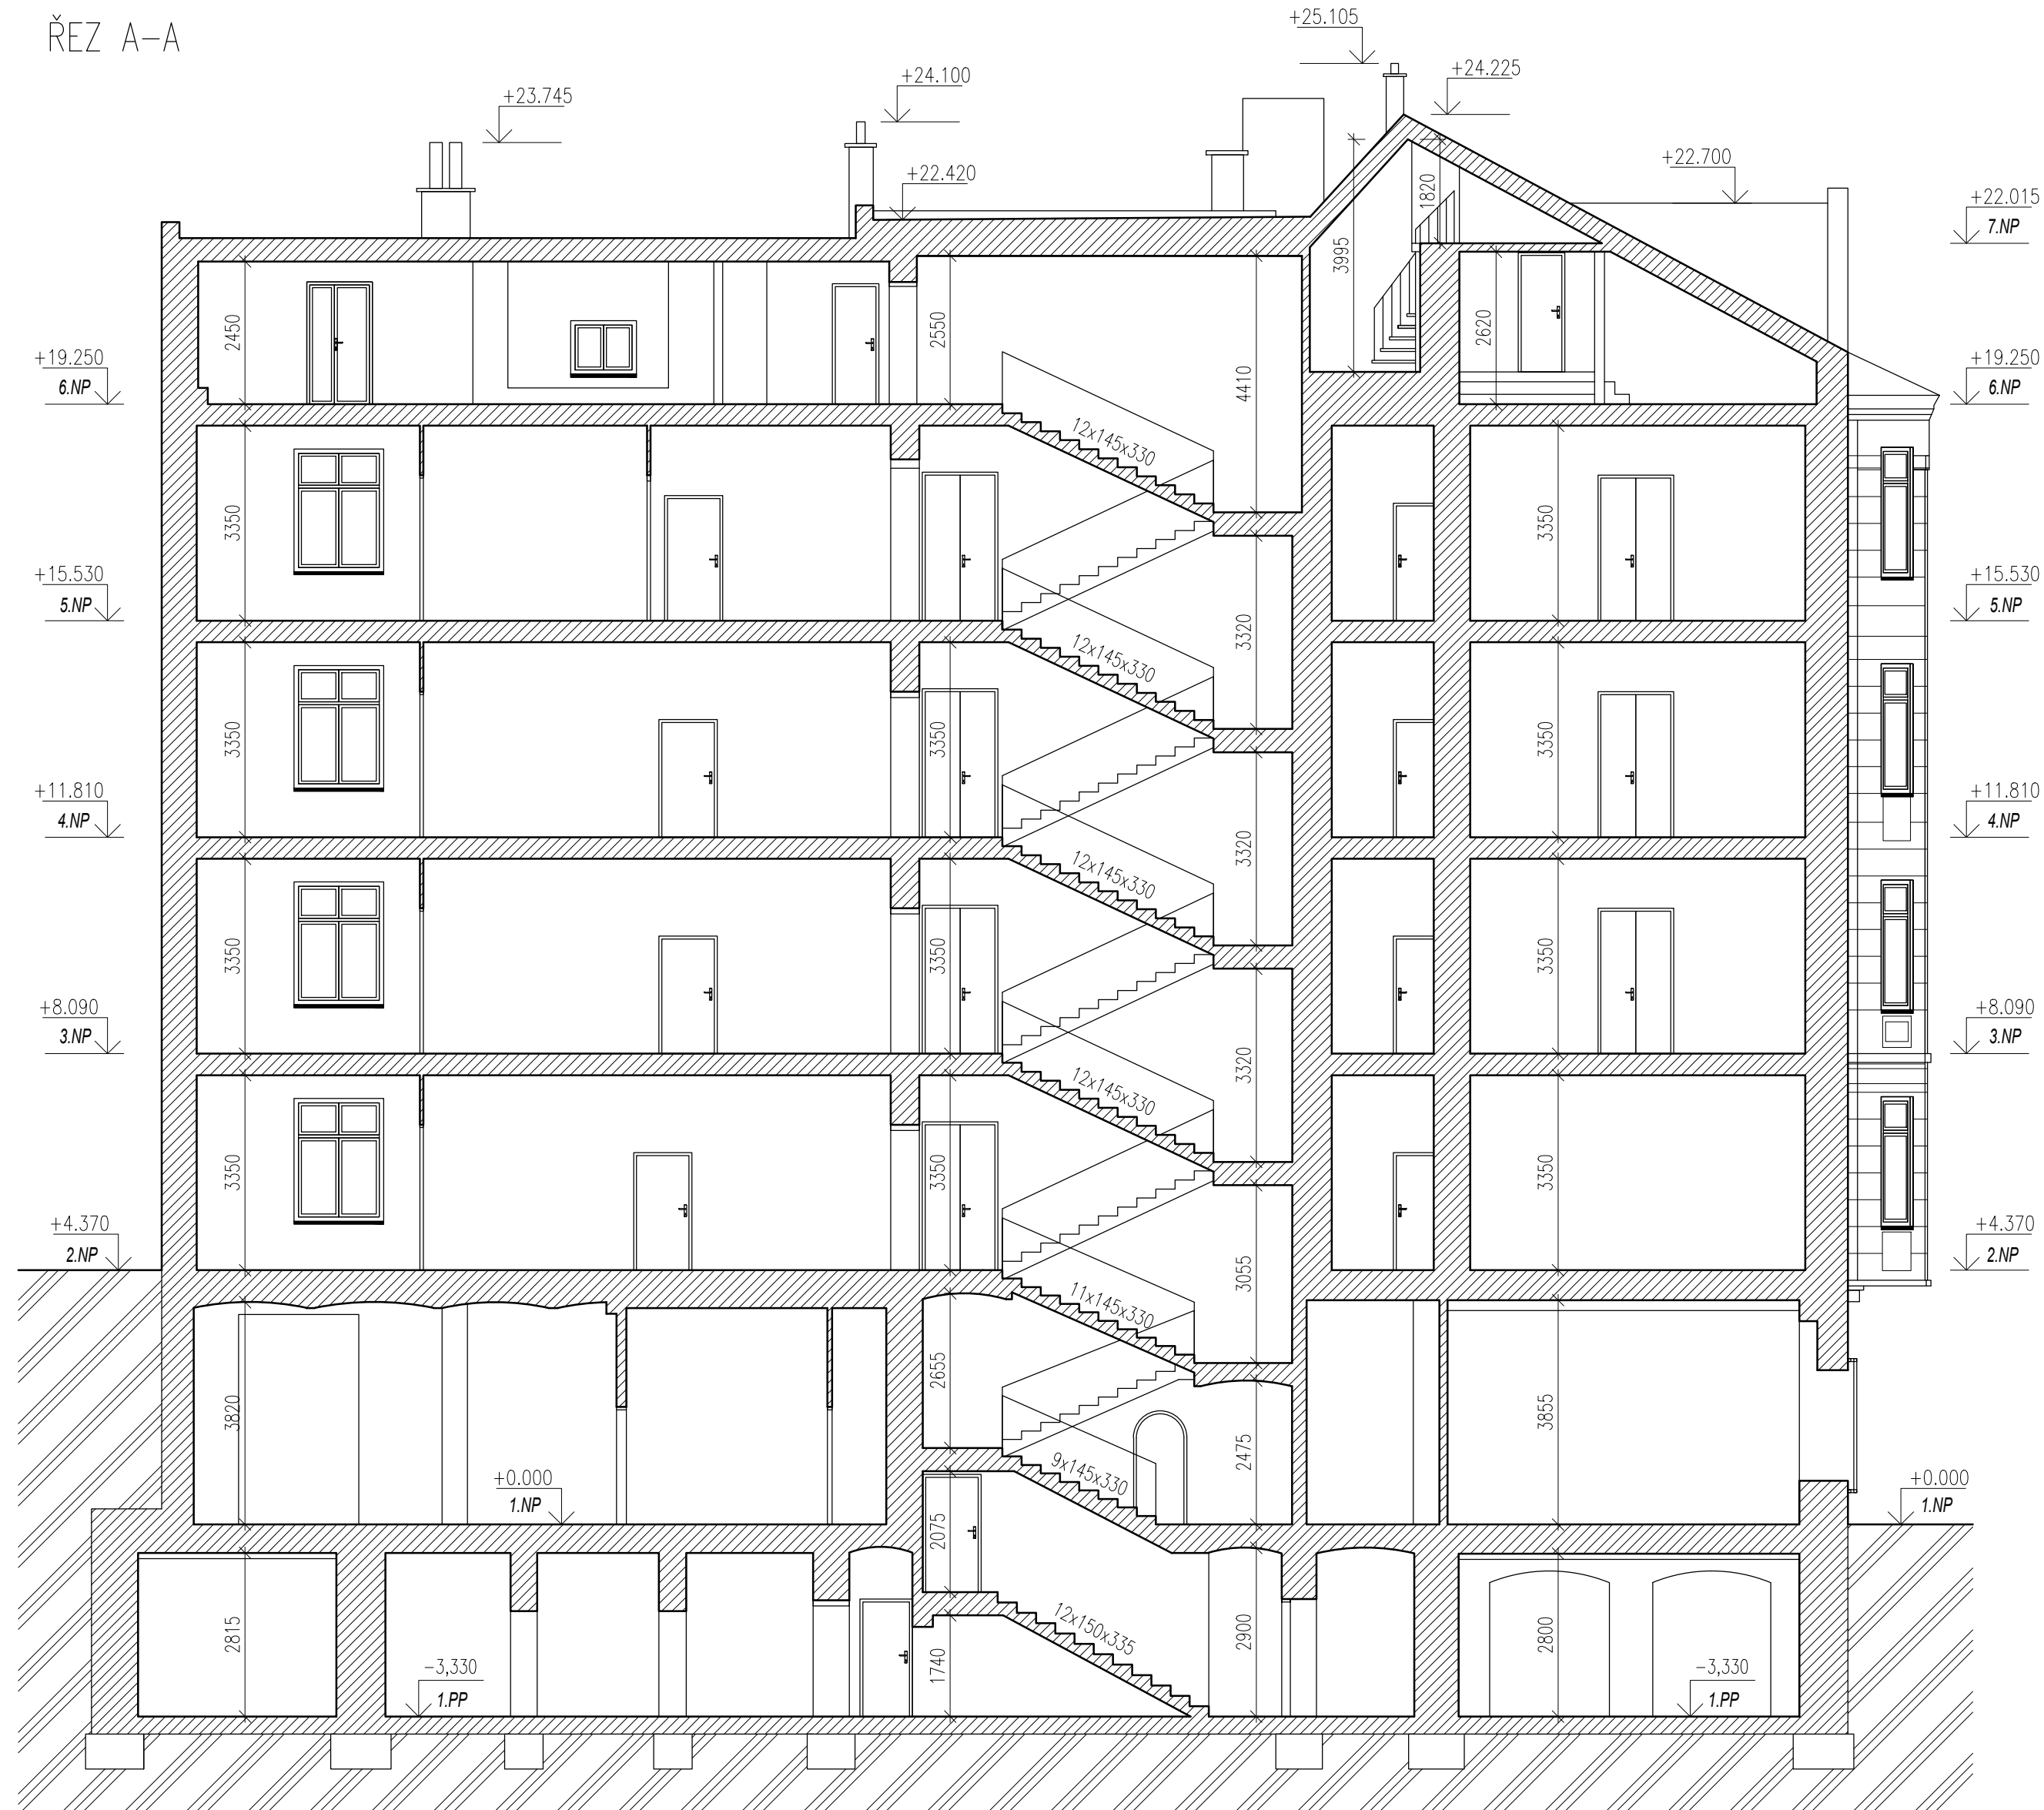

±0,000 = PODLAHA V 1.NP - NÁVRH

ZHOTOVITEL:
 GENERÁLNÍ PROJEKTANT:
 ZODPOVĚDNÝ PROJEKTANT:
 KONTROLOVAL:
 VYPRACOVAL:
 INVESTOR:

ATELIÉR, SVATOPLUKA ČECHA 35, 612 00 BRNO
 ING. ARCH. MICHAL KRISTEN
 ING. MARTIN RYCHTECKÝ
 ING. MARTIN RYCHTECKÝ
 ING. MICHAL DONĚK Ph.D., Bc. JAROSLAV LUKAŠ
 STATUTÁRNÍ MĚSTO BRNO

BYTOVÝ DŮM (67)
 JÁNSKÁ 16, BRNO, 602 00

STUPĚŇ PROJEKTU:
 ZAKÁZKOVÉ ČÍSLO:
 DATUM:

PASPORTIZACE
 M17_418
 05/2019

ŘEZ A-A

STAVEBNÍ ČÁST

MĚŘÍTKO:
 ČÍSLO VÝKRESU:

M 1:100
 D-10

