


LEGENDA SKLADEB PODLAH 1.NP

P1.1	BETONOVÁ STĚRKA + LAK - betonová stěrka s lakem (výběr autorem dle nabídky dodavatele) - hydroizolační tekutá stěrka v dvou vrstvách - samonivelační vyrovnávací vrstva - stávající betonová vrstva podlaží	25 MM 5 mm 5 mm 15 mm
P1.2	BETONOVÁ STĚRKA + LAK - betonová stěrka s lakem (výběr autorem dle nabídky dodavatele) - hydroizolační tekutá stěrka v dvou vrstvách - železobetonová doska schodiště se stupniemi C30/37, vyzluz B 500 B	270 MM 5 mm 5 mm 280 mm

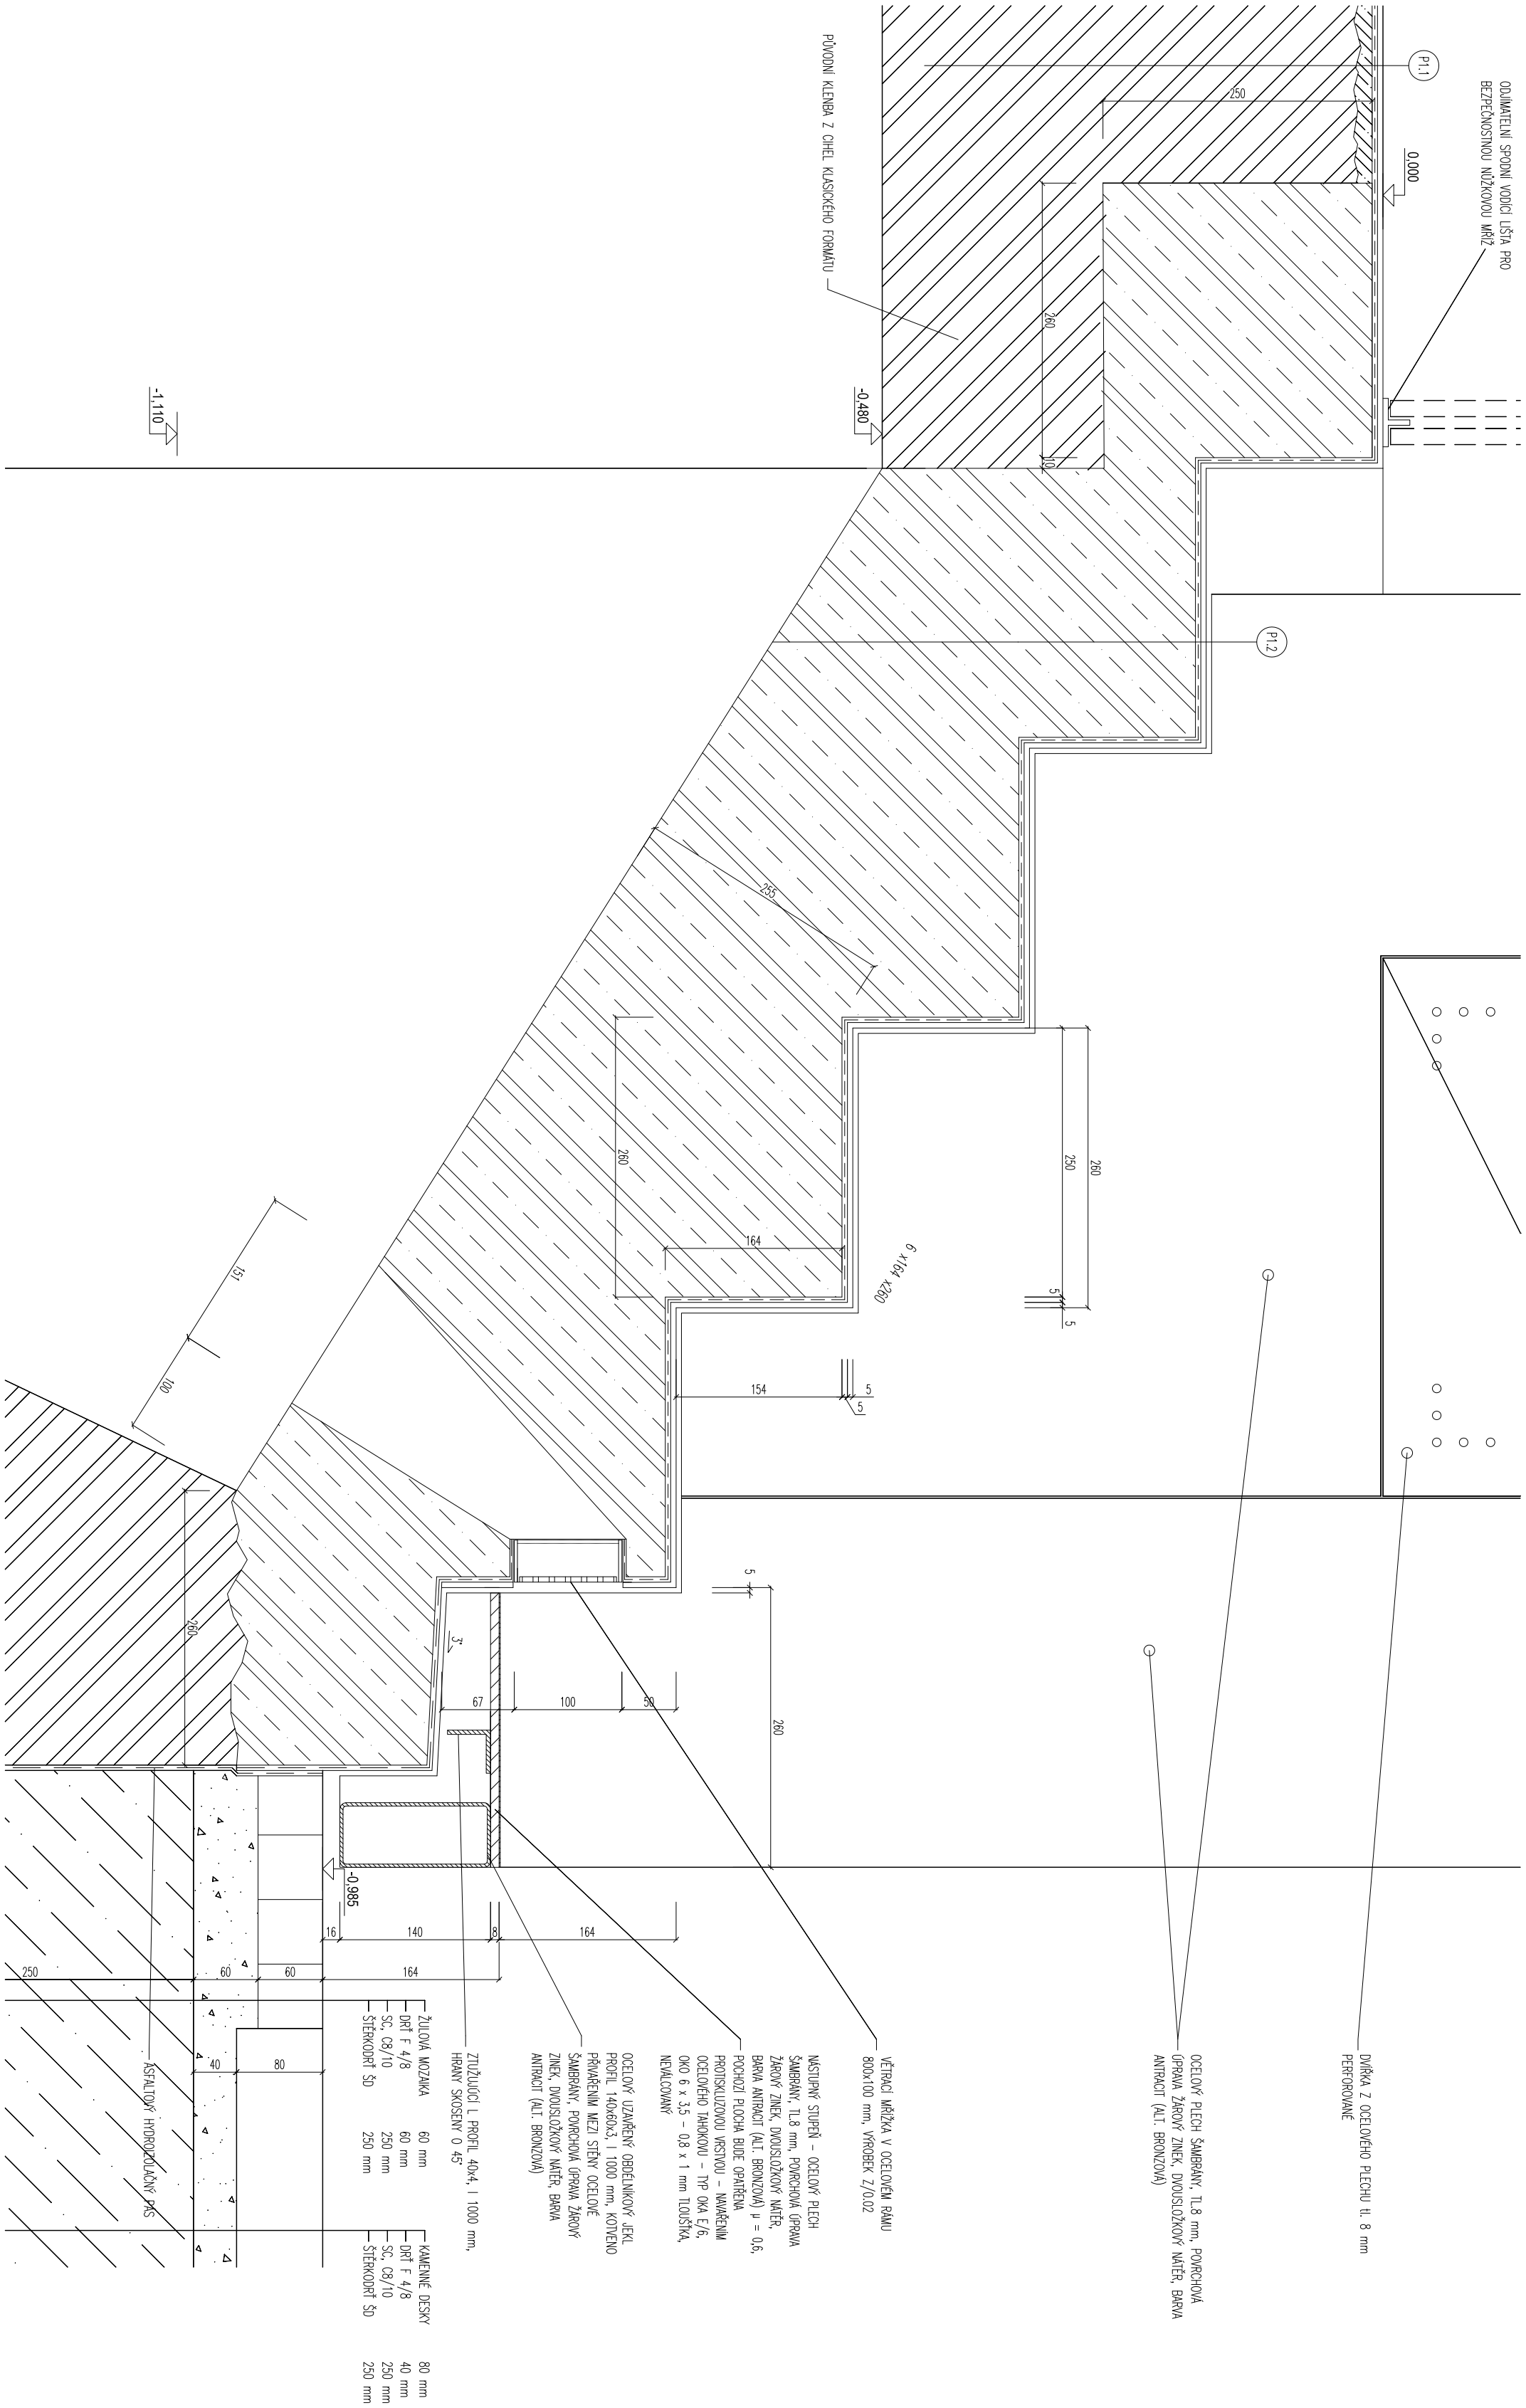

POZN.: - NA UŽITÍ PROJEKTOVÉ DOKUMENTACE A PROJEKTU SE VZTAHUJÍ  
- USTANOVENÍ AUTORSKÉHO ZÁKONA,  
- DOKUMENTACE SLOUŽÍ PRO REALIZACI STAVBY A K FORMÁLNĚ - PRŮ  
T.J. ZISKÁNÍ STAVEBNÍHO POVOLENÍ

STAVEBNÍ PRÁCE, BUDOU PROVÁDĚNÝ DLE PD OZNAČENÉ SO 01 - STAVEBNÍ ÚPRAVY PARTERU DOMU A NAVAZUJÍCÍCH PROSTOR JSOU  
MOŽNÉ POUŽE V PŘÍPADĚ, ŽE BUDOU PROVÁDĚNÝ SPOLEČNĚ A NERODILNĚ, PŘI VZÁJEMNÉ KOORDINACI SE STAVEBNÍMI PRÁCEMI  
PROVÁDĚNÝMI DLE PD OZN. SO 02 - ZMĚNA UMÍSTĚNÍ HLAVNÍHO UZÁVĚRU PL VYU A REGULÁTORU.

AUTOR NÁVRHU	VEDOUcí PROJEKTU	HLAVNí PROJEKTANT	VYPRACOVAL
Ing. arch. JAN VOJTIŠEK	Ing. arch. JAN VOJTIŠEK	Ing. arch. JAN VOJTIŠEK	Ing. TOMÁŠ PEVŇ
Ing. JAKUB STANIK	Ing. JAKUB STANIK		
INVESTOR	STATUTÁRNÍ MĚSTO BRNO, MĚSTSKÁ ČÁST BRNO-STŘED, DOMINKÁNSKÁ 2, 601 69, BRNO, IČO: 449 92 785		
MÍSTO STAVBY	JOŠTOVA 598/3, 602 00 BRNO		

AKCE	Č. ZAKÁZKY
PROJEKTOVÁ DOKUMENTACE NA OPRAVU PARTERU DOMU A NAVAZUJÍCÍCH PROSTOR - JOŠTOVA 3, BRNO SO 01 - STAVEBNÍ ÚPRAVY PARTERU DOMU A NAVAZUJÍCÍCH PROSTOR	17Zak12

ČÁST	ARCH. STAV. TECH. ŘEŠ.
FORMÁT	3 x A4
PÁRE	DATUM 07/2017
STUPĚŇ	DPS
ČÁST PD	D.1.1.

NAVRHOVANÝ STAV - DETAIL PRAHU VSTUPU	1:5	15
---------------------------------------	-----	----