



Řez B BP



Řez C BP

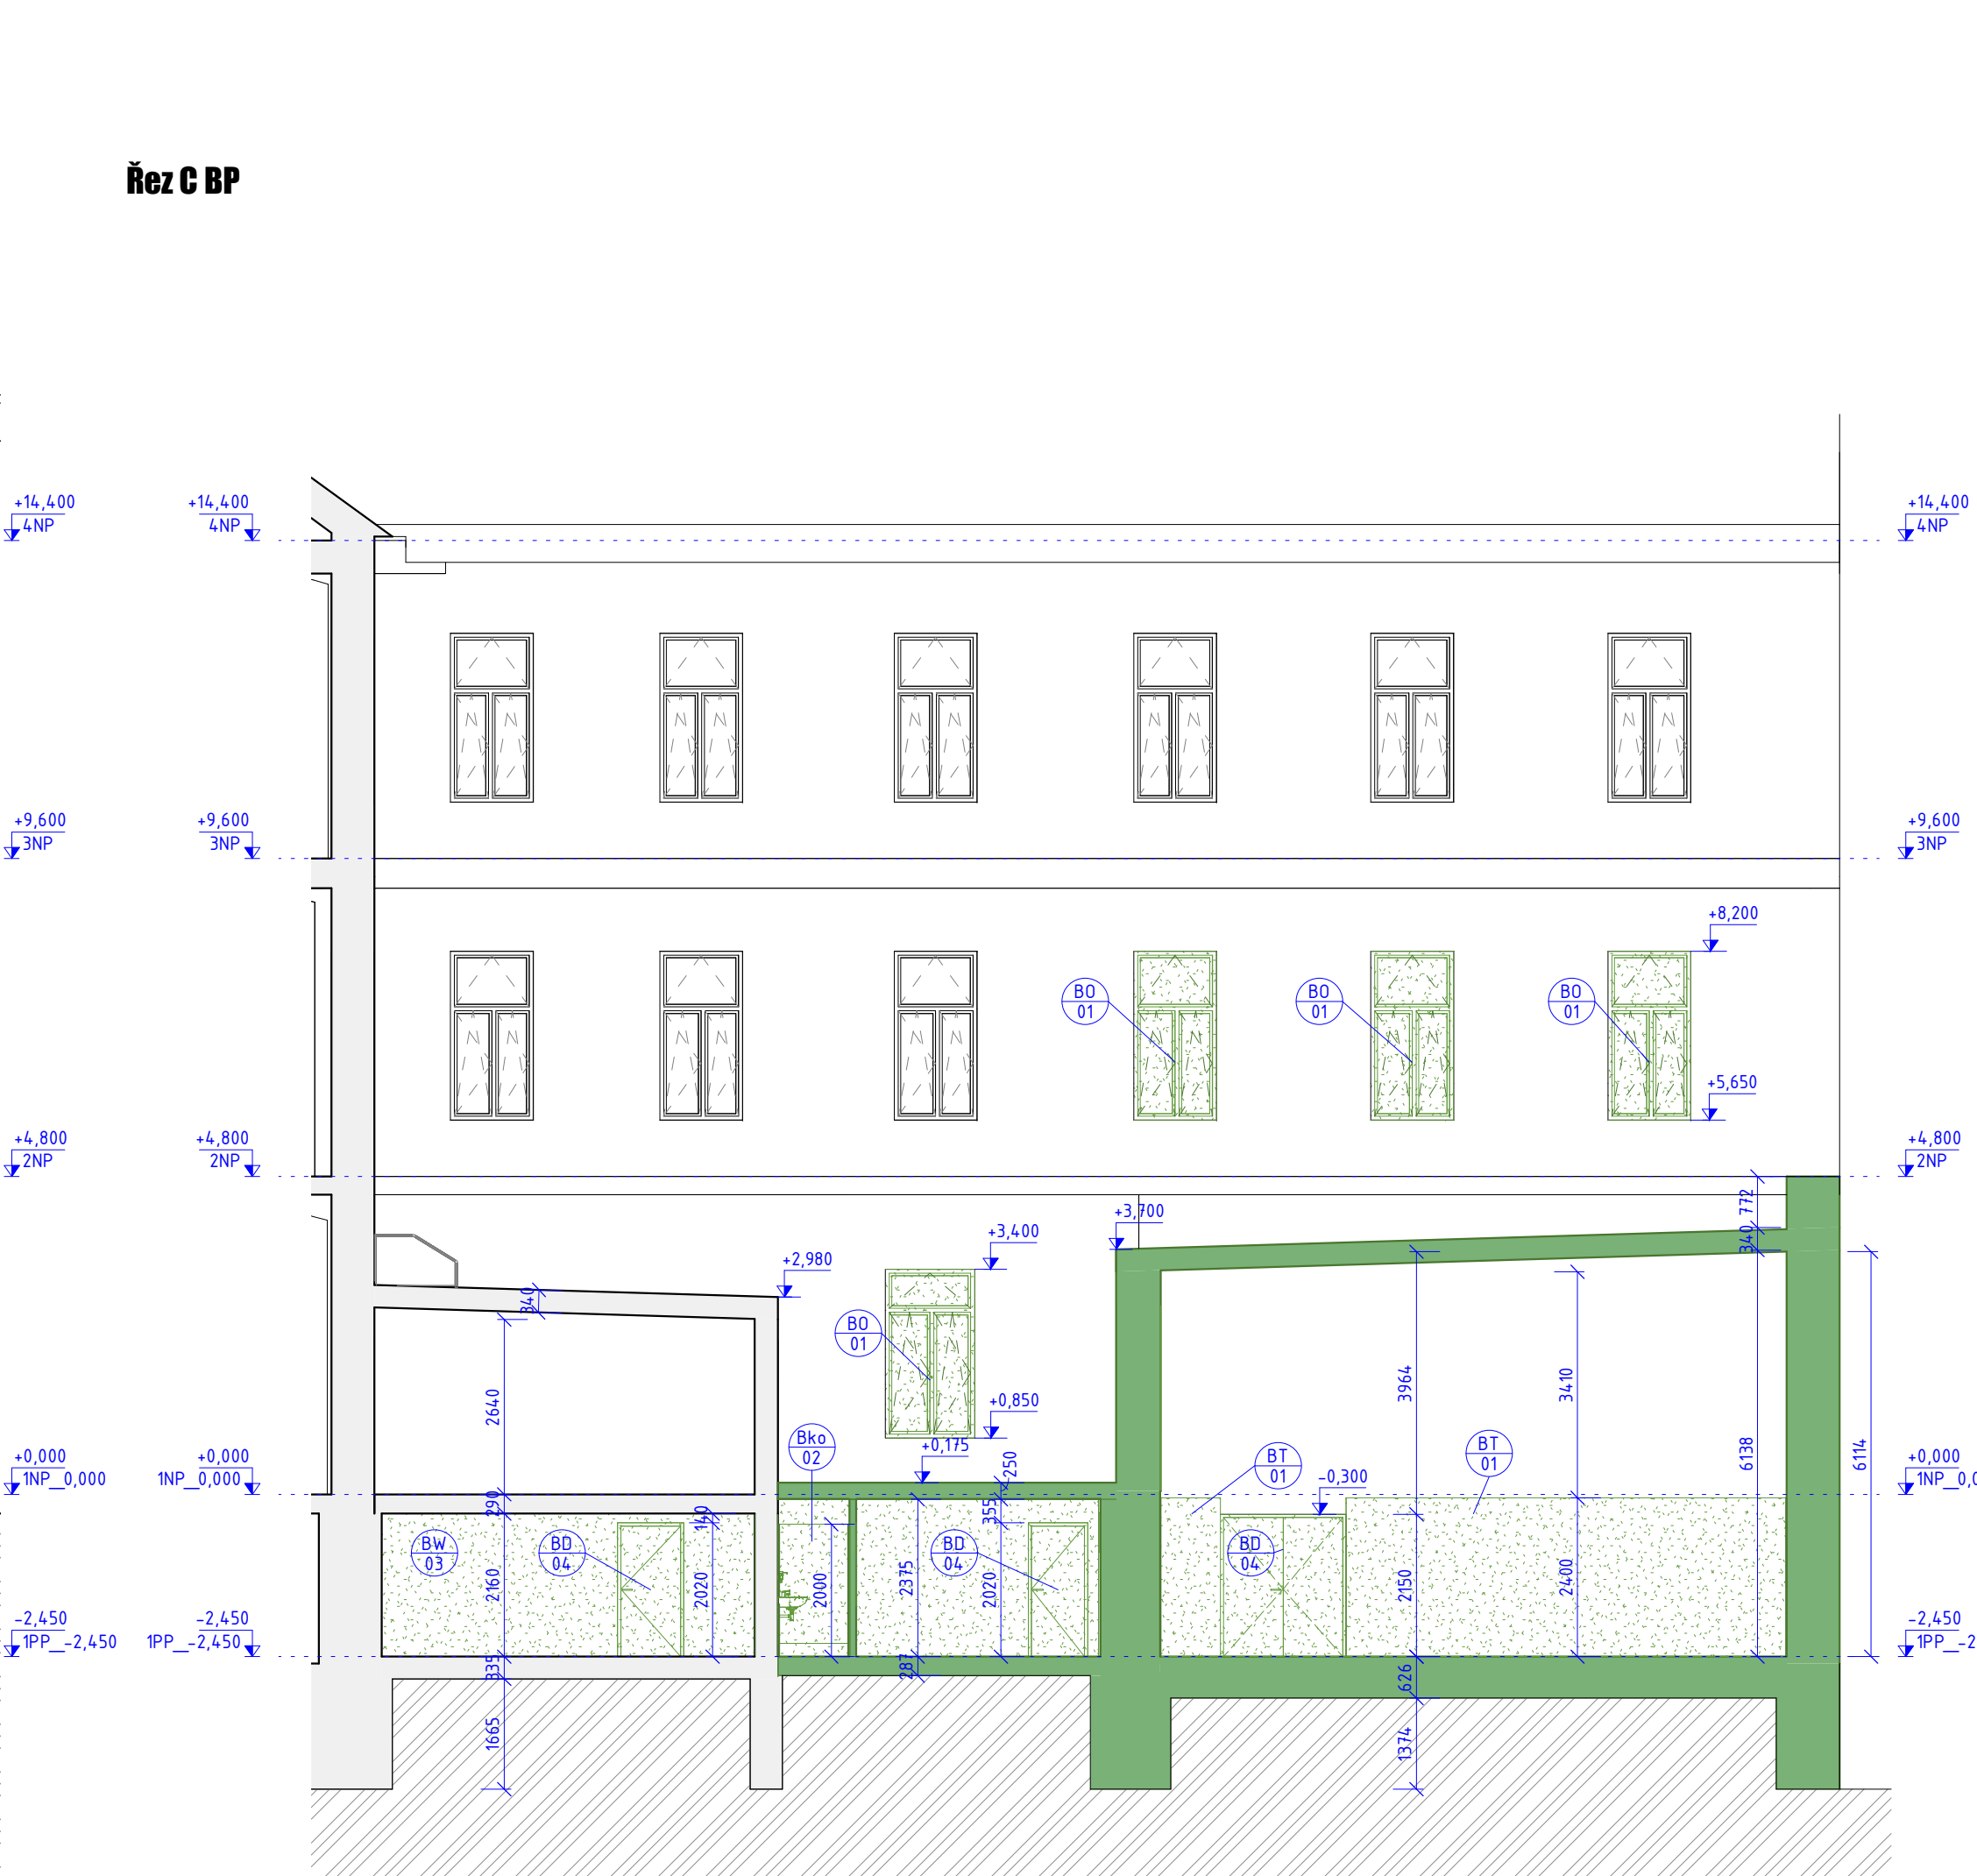

Řez A BP

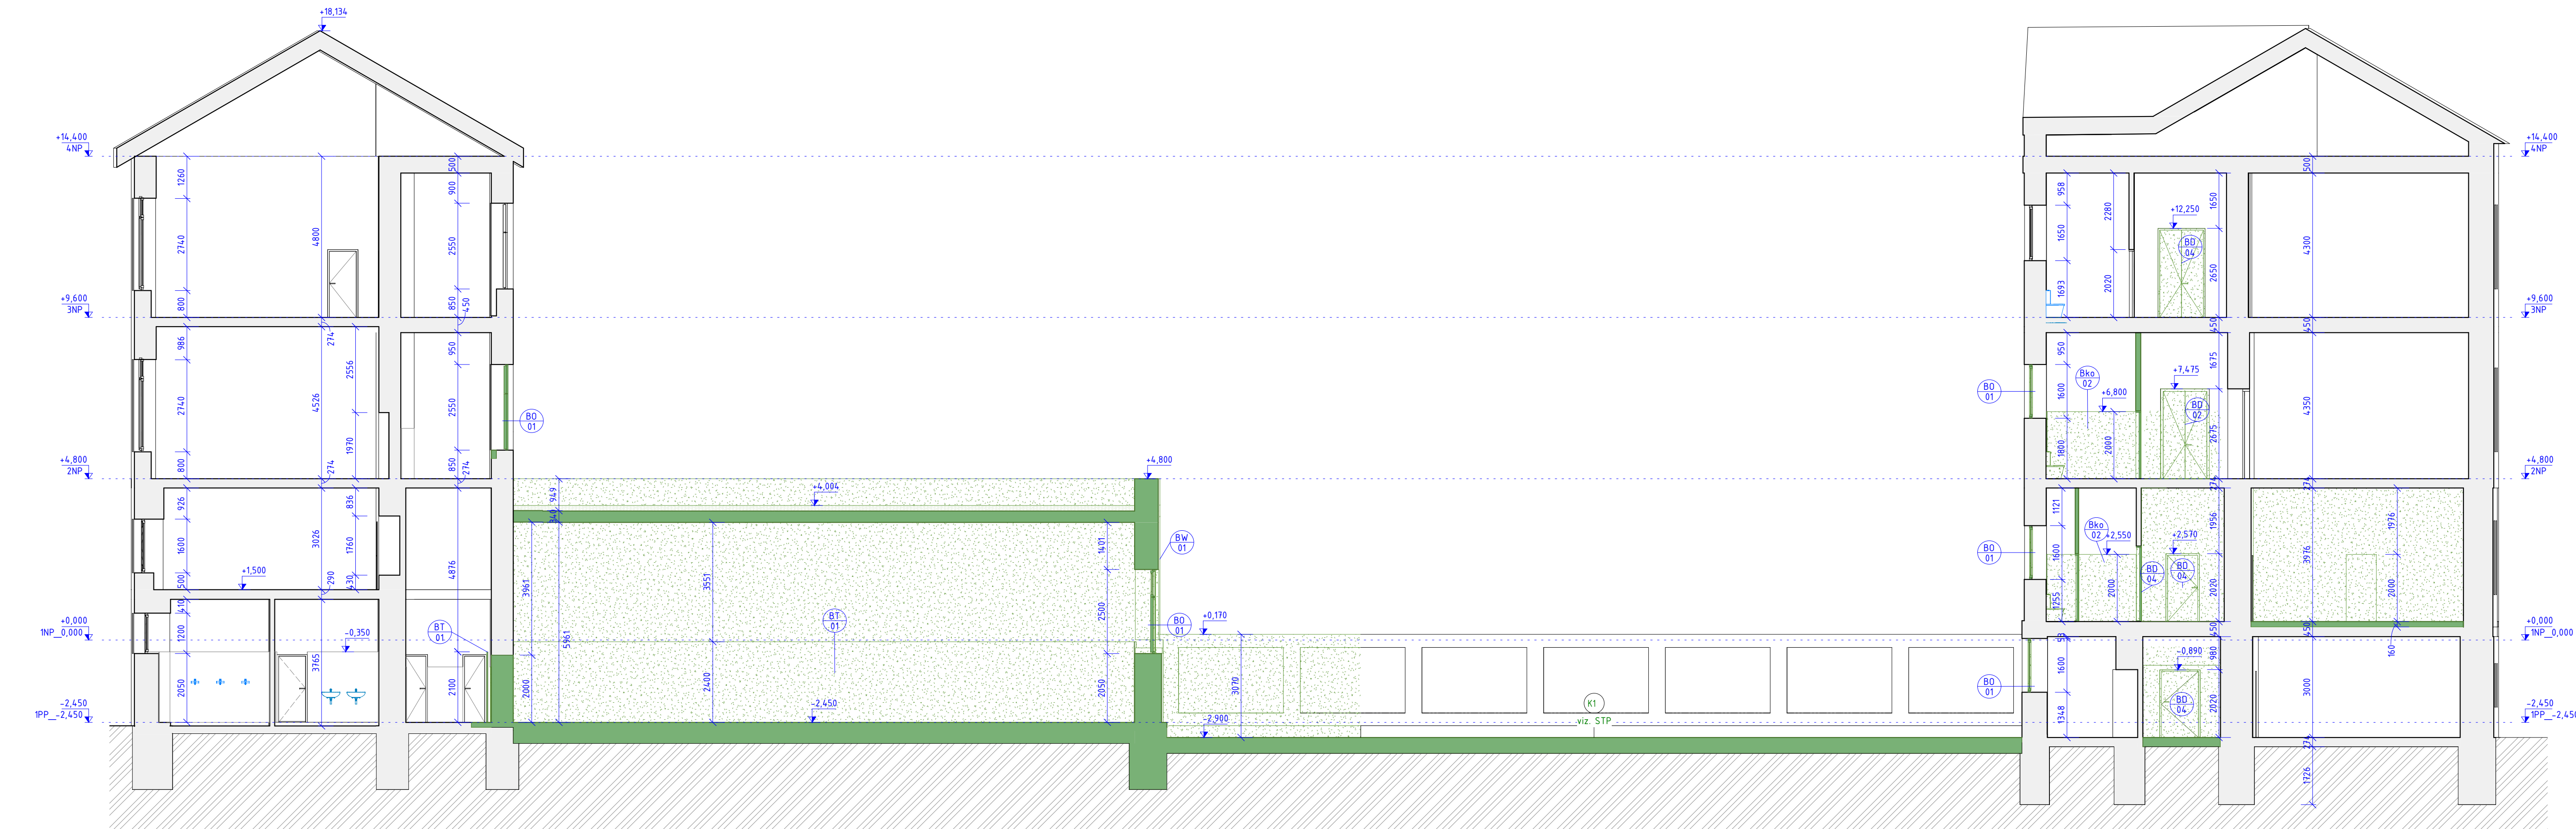

- LEGENDA BOURANÝCH KONSTRUKCÍ**

  - BT 01 INTERIÉROVÝ DŘEVĚNÝ OKLAD
  - Bko 02 INTERIÉROVÝ KERAMICKÝ OKLAD
  - BW 01 BOURANÁ OBVODOVÁ NOSNÁ STĚNA Z CPP V RŮZNÝCH TLOUŠŤKÁCH
  - BW 02 BOURANÁ VNITŘNÍ NOSNÁ STĚNA Z CPP V RŮZNÝCH TLOUŠŤKÁCH
  - BW 03 BOURANÁ PŘÍČKA Z CPP V RŮZNÝCH TLOUŠŤKÁCH
  - BW 04 BOURANÁ VNĚJŠÍ NENOSNÁ STĚNA Z CPP V RŮZNÝCH TLOUŠŤKÁCH
  - BW 05 BOURANÁ VNITŘNÍ PROSKLENÁ STĚNA
  - BW 06 BOURANÁ PŘÍČKA Z SDK V RŮZNÝCH TLOUŠŤKÁCH
  - BO 01 VNĚJŠÍ BOURANÉ DŘEVĚNÉ OKNO + VENKOVNÍ I VNITŘNÍ PARAPET
  - BO 02 VNITŘNÍ BOURANÉ DŘEVĚNÉ OKNO + NEREZOVÝ PARAPET NA CELOU TL. STĚNY
  - BO 03 VNĚJŠÍ BOURANÉ PLASTOVÉ DVĚŘE PROSKLENÉ
  - BO 04 VNĚJŠÍ BOURANÉ DŘEVĚNÉ DVĚŘE PLNÉ
  - BO 05 VNITŘNÍ BOURANÉ DŘEVĚNÉ OBLOŽKOVÉ DVĚŘE PROSKLENÉ
  - BO 06 VNITŘNÍ BOURANÉ DŘEVĚNÉ OBLOŽKOVÉ DVĚŘE PLNÉ
  - BO 07 VNĚJŠÍ BOURANÉ DŘEVĚNÉ DVĚŘE PROSKLENÉ
  - BO 08 VNITŘNÍ BOURANÉ DŘEVĚNÉ DVĚŘE PLNÉ S OCELOVOU ZÁRUBNÍ
- LEGENDA MATERIÁLŮ BP**

  - STÁVAJÍCÍ KONSTRUKCE
  - BOURANÉ KONSTRUKCE V ŘEZU
  - BOURANÉ KONSTRUKCE V POHLEDU

generální projektant

**A99** Atelier 99 s.r.o.  
Purkytlova 7199  
612 00 Brno

architekt Ing. Jiří Belach  
HIP Ing. Michal Palíšek  
ved. projektant Ing. Michal Palíšek  
stavebník Statutární město Brno, městská část Brno-střed, Dominikánská 264/2, 601 69 Brno

projektant část

vypracoval Ing. Petr Wachsbarger  
kontroloval Ing. Marek Víba  
zodp. projektant Ing. Martin Jeřábek

číslo paré

zakázka A-20-13  
datum 09/2020  
stupeň DBP  
měřítko 1:100

název stavby

objekt

část

název dokumentu

**ZŠ a MŠ Brno, Antonínská 3, p.o. - přístavba ZŠ**  
**ve dvorním traktu - projektová dokumentace**

**D.1.1 Architektonicko-stavební řešení**

Řezy

číslo přílohy

**201**