



Pohled S BP

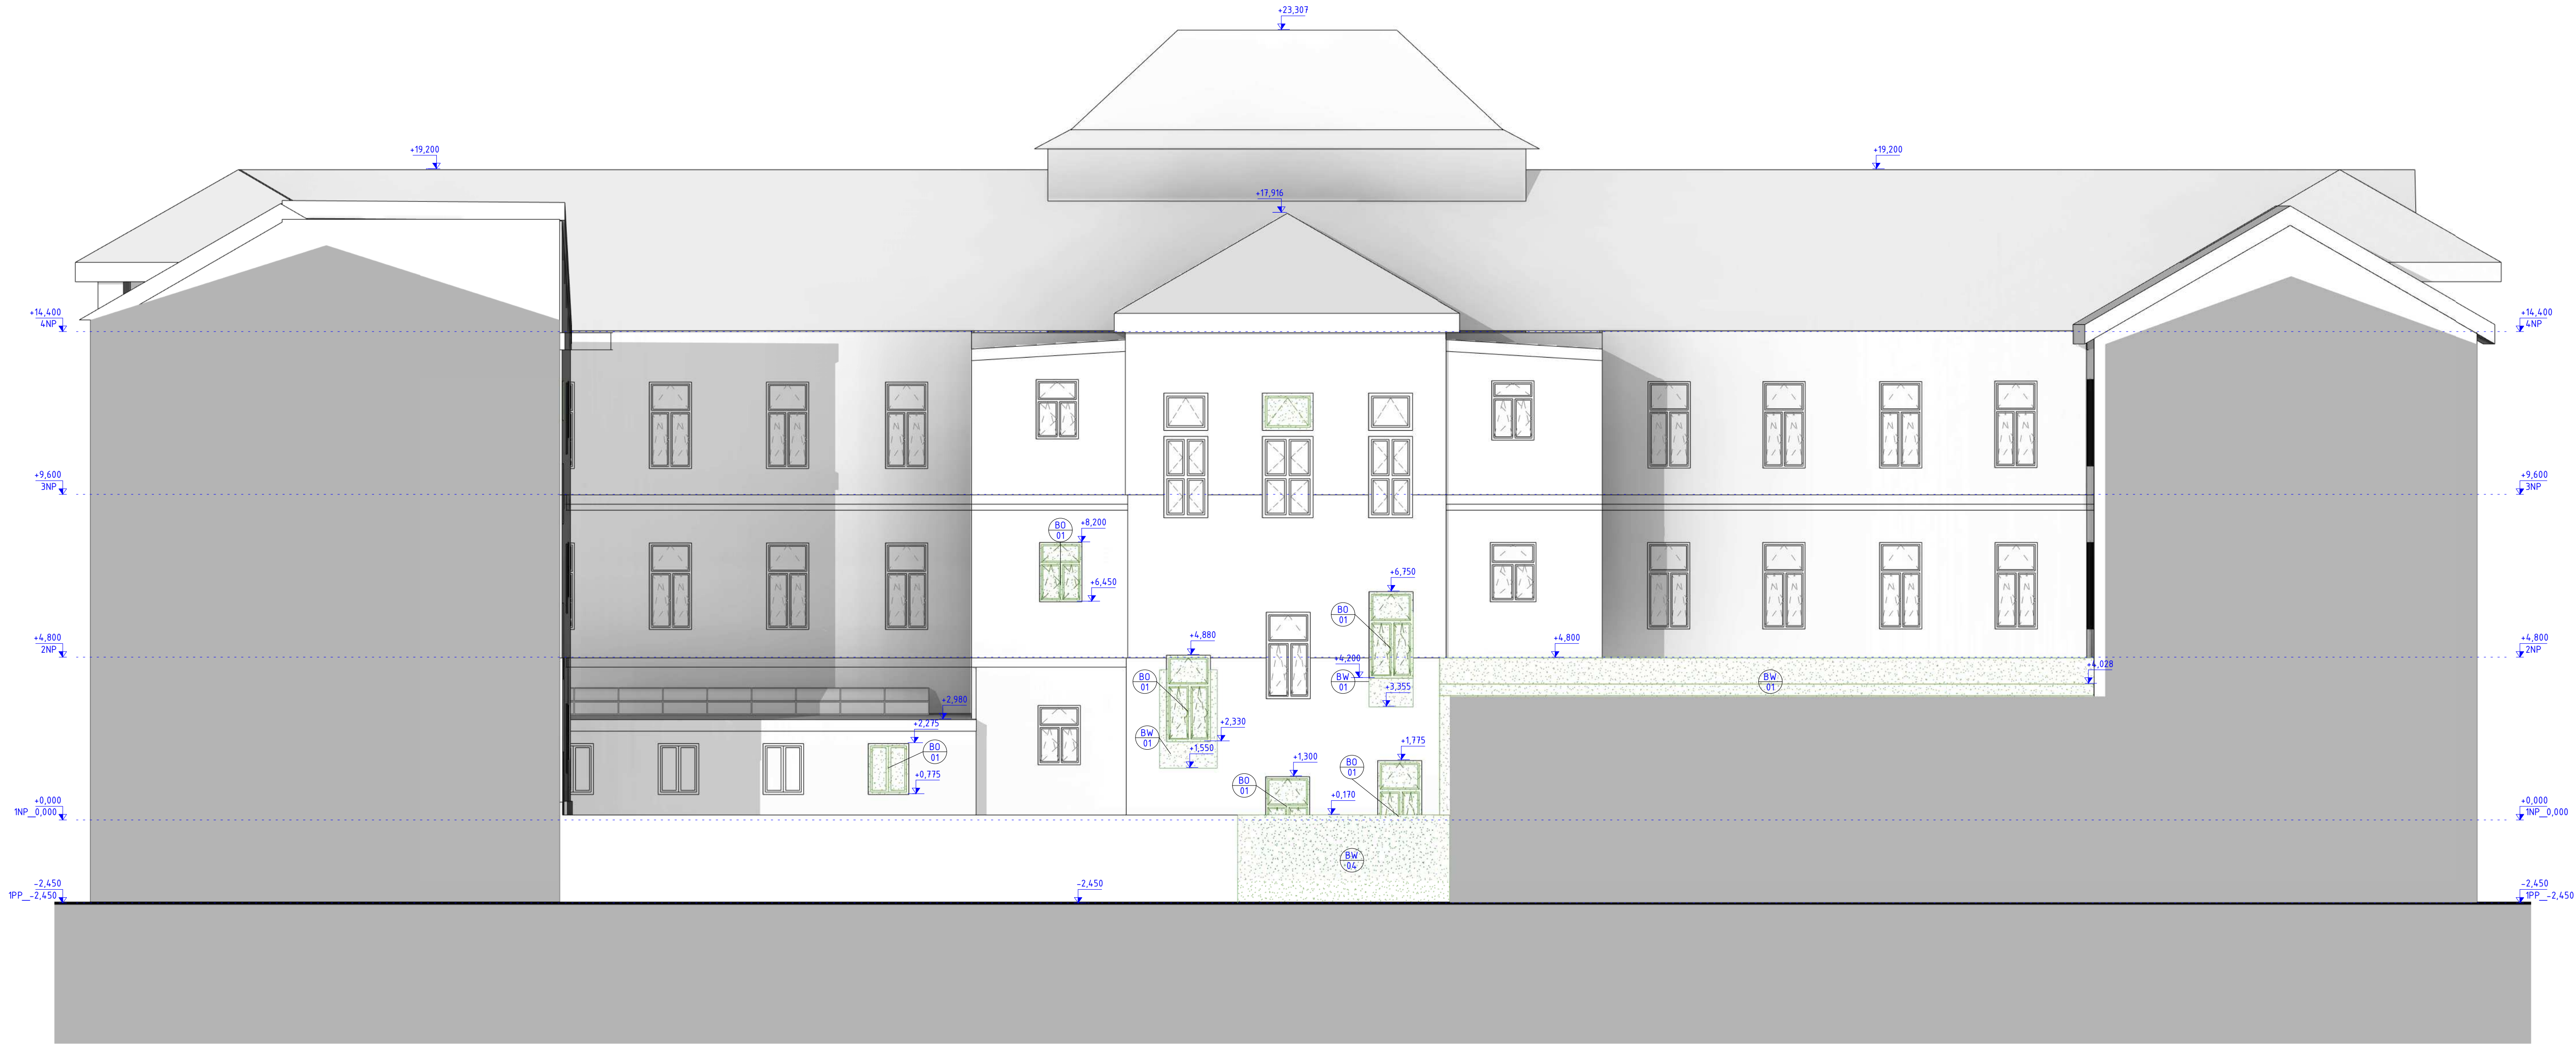

Pohled V BP

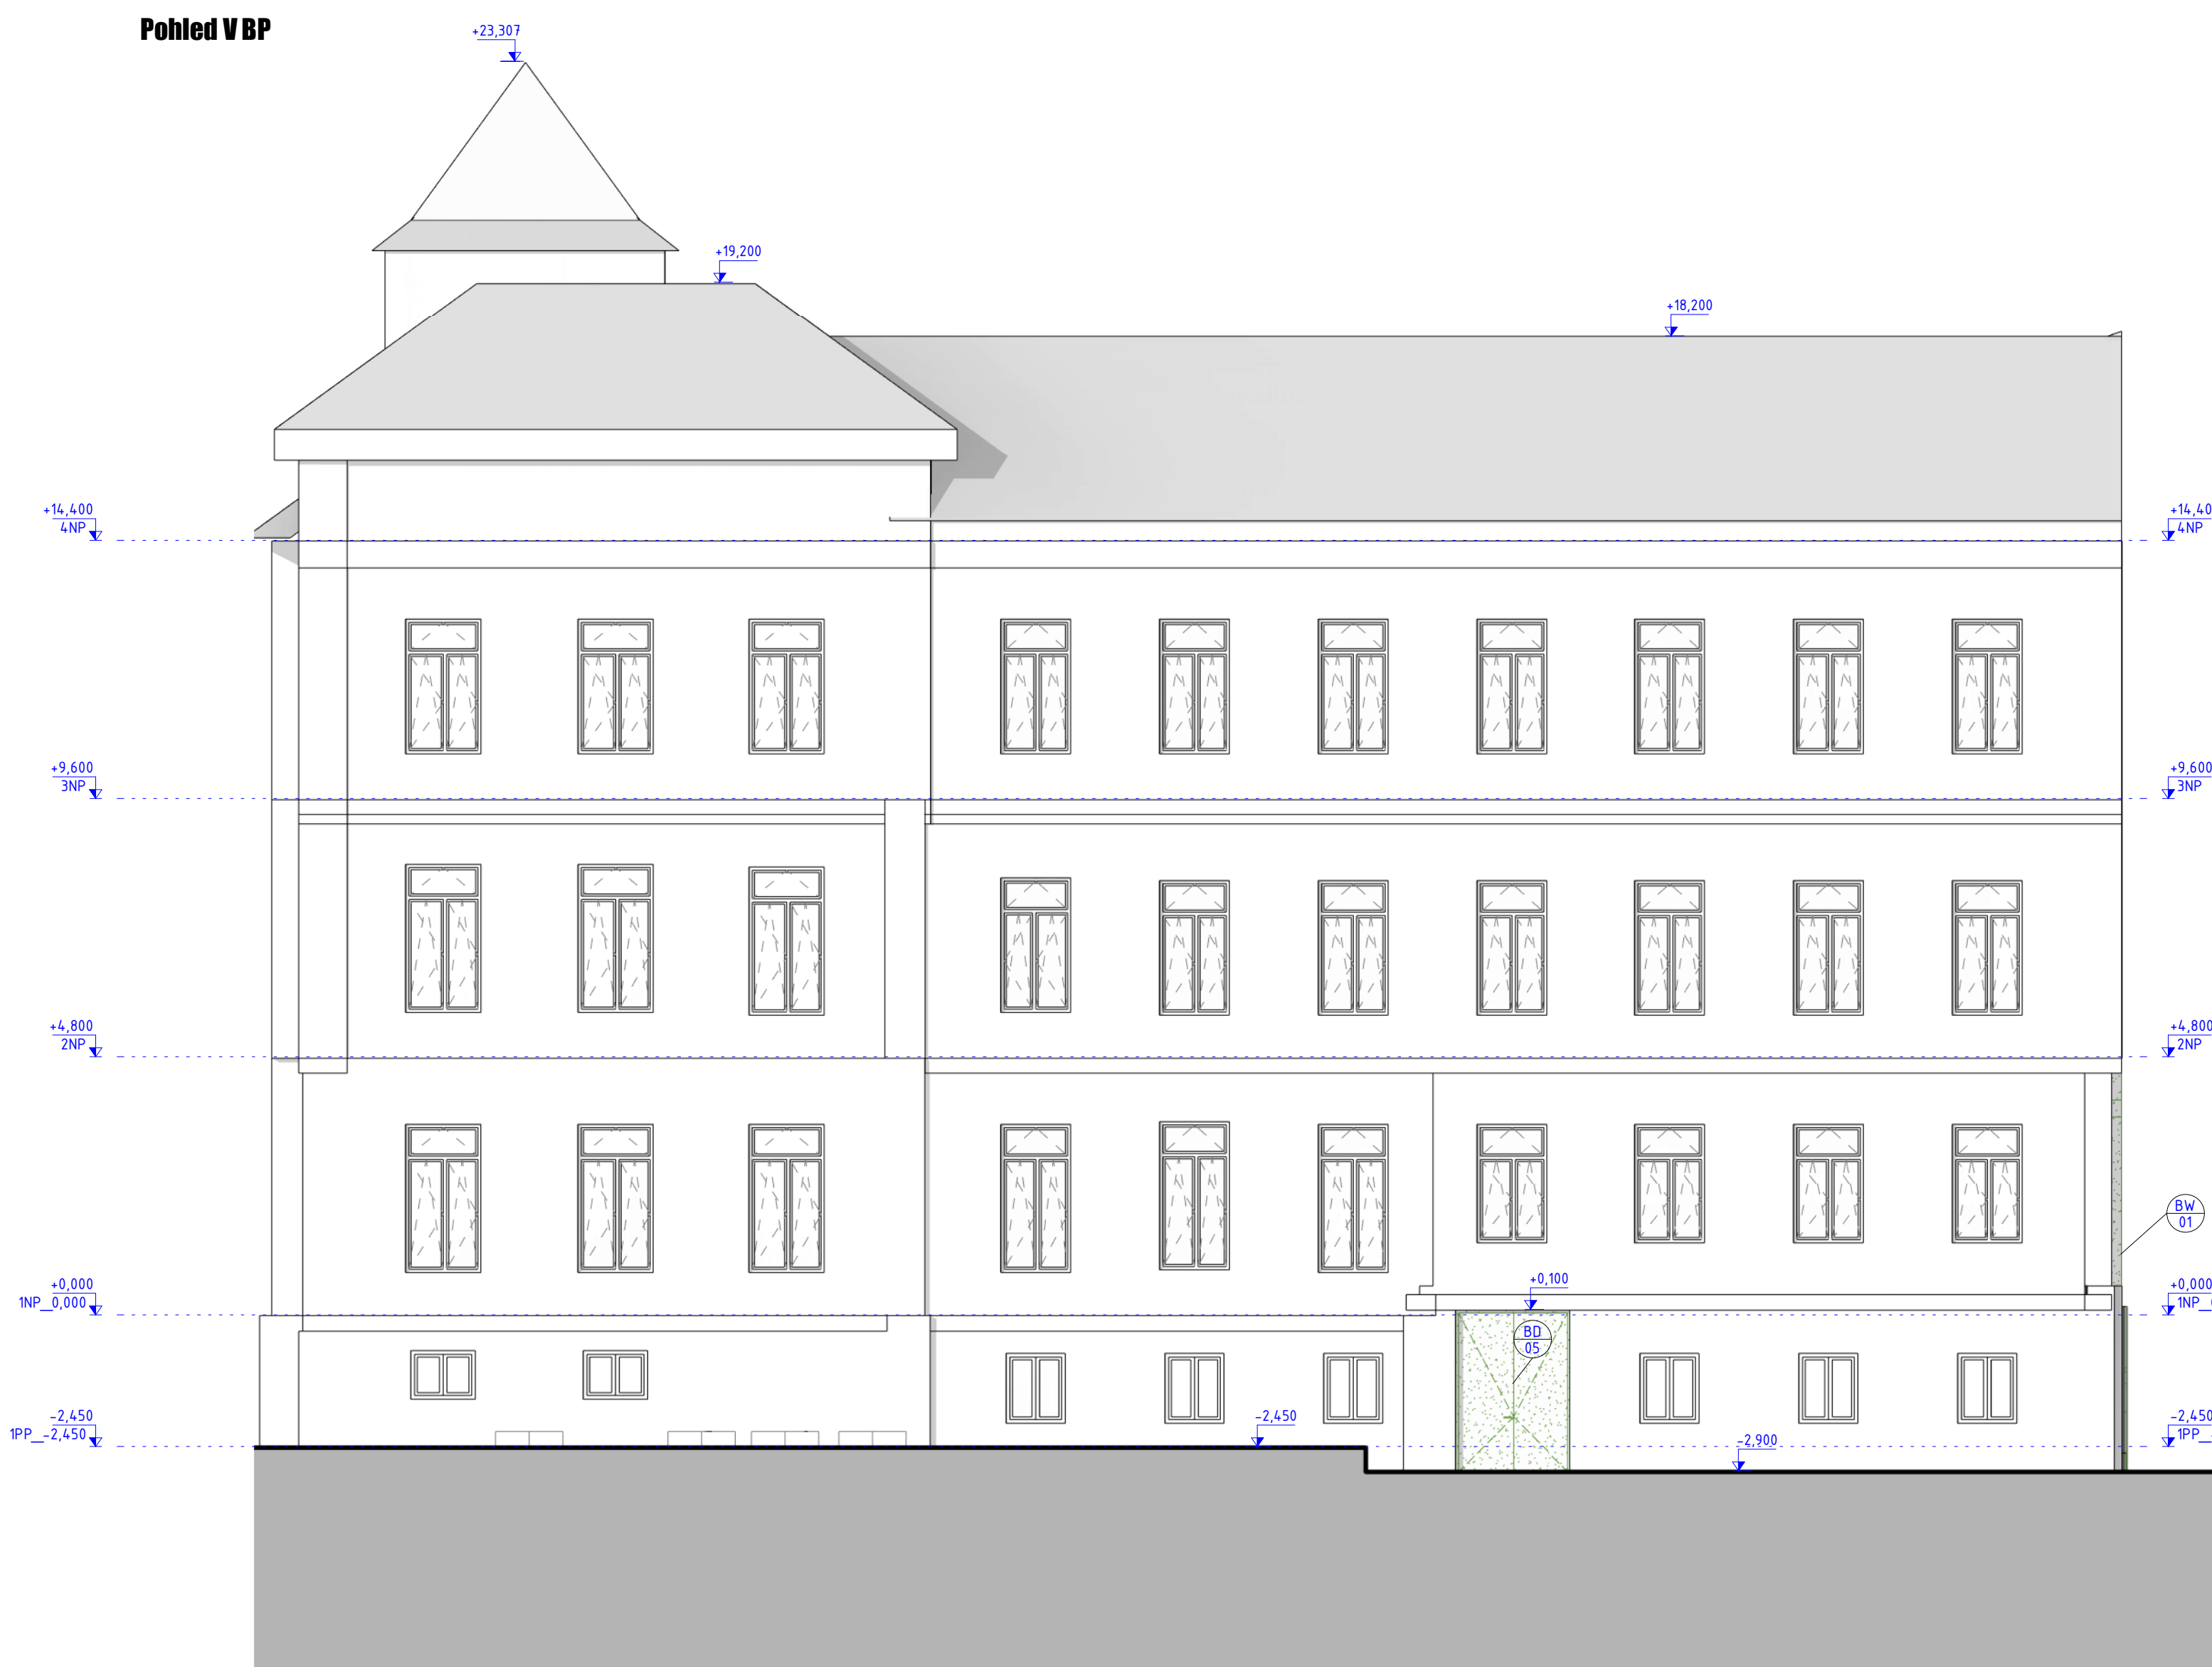

Pohled Z BP



LEGENDA BOURANÝCH KONSTRUKCÍ

- BO 01 INTERÉROVÝ DŘEVĚNÝ OBKLAD
- BO 02 INTERÉROVÝ KERAMICKÝ OBKLAD
- BO 03 BOURANÁ OBVODOVÁ NOSNÁ STĚNA Z CPP V RŮZNÝCH TLOUŠTKÁCH
- BO 04 BOURANÁ VNITŘNÍ NOSNÁ STĚNA Z CPP V RŮZNÝCH TLOUŠTKÁCH
- BO 05 BOURANÁ PŘÍČKA Z CPP V RŮZNÝCH TLOUŠTKÁCH
- BO 06 BOURANÁ VNĚJŠÍ NENOSNÁ STĚNA Z CPP V RŮZNÝCH TLOUŠTKÁCH
- BO 07 BOURANÁ VNITŘNÍ PROSKLENÁ STĚNA
- BO 08 BOURANÁ PŘÍČKA Z SDK V RŮZNÝCH TLOUŠTKÁCH
- BO 09 VNĚJŠÍ BOURANÉ DŘEVĚNÉ OKNO - VENKOVNÍ I VNITŘNÍ PARAPET
- BO 10 VNITŘNÍ BOURANÉ DŘEVĚNÉ OKNO - NEREZOVÝ PARAPET NA CELOU TL STĚNY
- BO 11 VNĚJŠÍ BOURANÉ PLASTOVÉ DVĚŘE PROSKLENÉ
- BO 12 VNĚJŠÍ BOURANÉ DŘEVĚNÉ DVĚŘE PLNÉ
- BO 13 VNITŘNÍ BOURANÉ DŘEVĚNÉ OBLOŽKOVÉ DVĚŘE PROSKLENÉ
- BO 14 VNITŘNÍ BOURANÉ DŘEVĚNÉ OBLOŽKOVÉ DVĚŘE PLNÉ
- BO 15 VNĚJŠÍ BOURANÉ DŘEVĚNÉ DVĚŘE PROSKLENÉ
- BO 16 VNITŘNÍ BOURANÉ DŘEVĚNÉ DVĚŘE PLNÉ S OCELOVOU ZÁRUBNÍ

LEGENDA MATERIÁLŮ BP

- STÁVAJÍCÍ KONSTRUKCE
- BOURANÉ KONSTRUKCE V ŘEZU
- BOURANÉ KONSTRUKCE V POHLEDU

generální projektant projektant části číslo pare

**A99** Atelier 99 s.r.o.  
Purkyňova 7199  
612 00 Brno

architekt	Ing. Jiří Beřich	vypracoval	Ing. Petr Wachberger
HP	Ing. Michal Paříšek	kontroloval	Ing. Marek Víba
ved. projektant	Ing. Michal Paříšek	zodp. projektant	Ing. Martin Jeřábek
stavebník	Statutární město Brno, městská část Brno-střed, Dominikánská 2642, 601 69 Brno		

**ZŠ a MŠ Brno, Antonínská 3, p.o. - přístavba ZŠ**  
**ve dvorním traktu - projektová dokumentace**

název stavby

objekt

část

**D.1.1 Architektonicko-stavební řešení**

Pohledy

zkalkula A.20.13

datum 09/2020

stupeň DBP

měřítko 1:100

název dokumentu

číslo přílohy

301