


1.PP

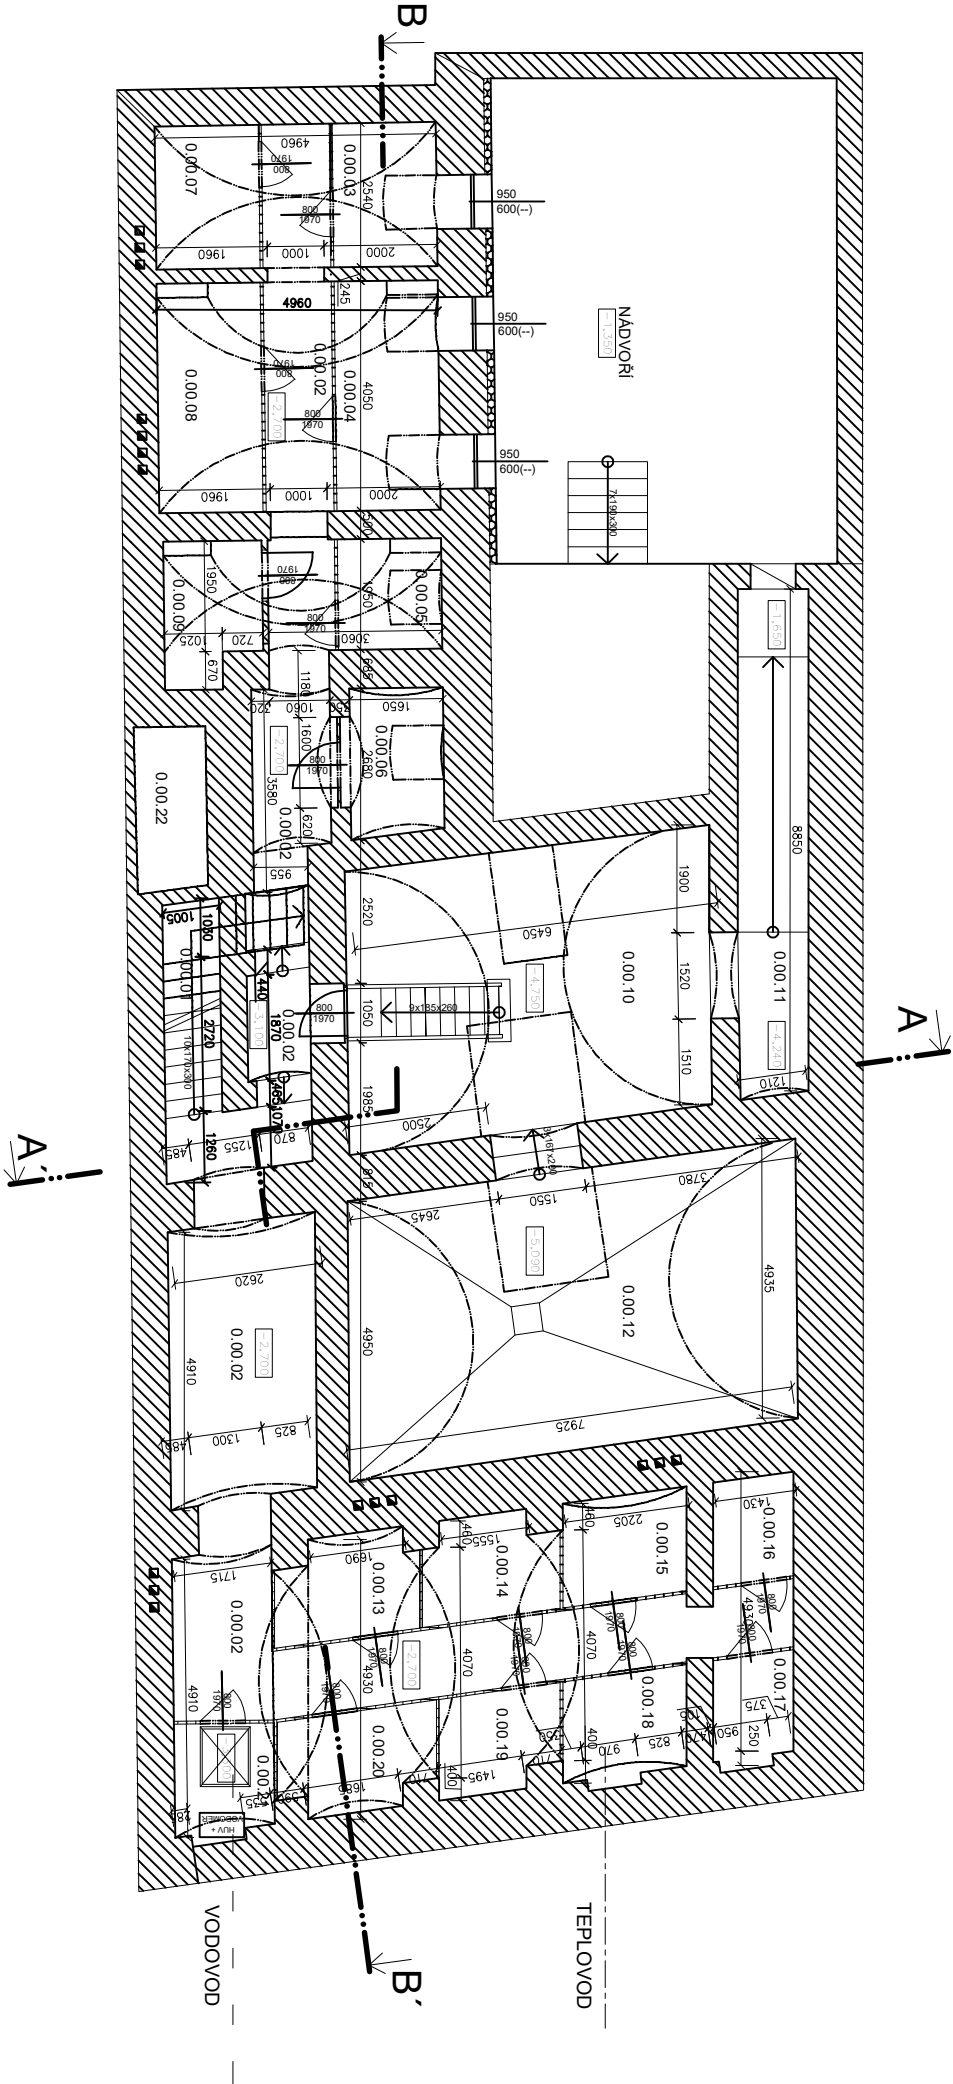

PROSTOR	OZN.	NAZEV	PLOCHA m2	PODLAHA	TOPENÍ
SPOLEČNÝ	0.00.01	SCHODIŠTĚ	6,6	DLAŽBA	
	0.00.02	CHODBA	38,3	DLAŽBA	
	0.00.03	SKL. KÔJE	5,3	BETONOVÁ DLAŽBA	
	0.00.04	SKL. KÔJE	8,6	BETONOVÁ DLAŽBA	
	0.00.05	SKL. KÔJE	3,6	BETONOVÁ DLAŽBA	
	0.00.06	SKL. KÔJE	4,6	BETONOVÁ DLAŽBA	
	0.00.07	SKL. KÔJE	4,7	BETONOVÁ DLAŽBA	
	0.00.08	SKL. KÔJE	7,4	BETONOVÁ DLAŽBA	
	0.00.09	SKLAD. DOMO.	4,2	BETONOVÁ DLAŽBA	
	0.00.10	TECH. SUTER.	31,9	BETONOVÁ DLAŽBA	
	0.00.11	VĚTRACÍ ŠACH.	11,8	BETONOVÁ DLAŽBA	
	0.00.12	VYMĚN. STANI.	40,4	BETONOVÁ DLAŽBA	
	0.00.13	SKL. KÔJE	4,3	BETONOVÁ DLAŽBA	
	0.00.14	SKL. KÔJE	4,1	BETONOVÁ DLAŽBA	
	0.00.15	SKL. KÔJE	4,1	BETONOVÁ DLAŽBA	
CELKOVÁ VÝMĚRA	0.00.16	SKL. KÔJE	2,6	BETONOVÁ DLAŽBA	
	0.00.17	SKL. KÔJE	2,8	BETONOVÁ DLAŽBA	
	0.00.18	PAR. PŘÍPOJ.	4,1	BETONOVÁ DLAŽBA	
	0.00.19	HUP	3,6	BETONOVÁ DLAŽBA	
	0.00.20	SKL. KÔJE	4,6	BETONOVÁ DLAŽBA	
	0.00.21	VODOMĚR	3,6	BETONOVÁ DLAŽBA	
	0.00.22	SVĚTLÍK	3,6	BETONOVÁ DLAŽBA	

LEGENDA ZNAČEK

HLAVNÍ UZÁVĚR VODY

LEGENDA MATERIÁLŮ

STAVAJÍCÍ ZDIVO

ZATEPLOVACÍ SYSTÉM
(TLOUŠŤKA NEZJIŠTĚNA)

ZAMÍTOVATEL:
ING. MICHAL NOVOTNÝ, PH.D., ING. ET ING. LUKÁŠ KOREKÝ, PH.D.
STATUTÁRNÍ MÍSTO BRNO

PROJEKTANT:
ING. MICHAL KRSTEN
ING. MARTIN RICHTEKÝ
ING. MARTIN RICHTEKÝ


STATUTÁRNÍ MÍSTO BRNO

BYTOVÝ DŮM (21)
BRATISLAVSKÁ 239/60, BRNO, 602 00

STUPEŇ PROJEKTU:
ZÁKLADNÍ ČÁST
DATUM:

PŘÍLOHY 1.PP

STAVEBNÍ ČÁST

MĚŘÍTKO: 1:100
ČÍSLO VÝKRESU: D-1