


PŮDORYS 3.NP - byt č. 4 M1:50

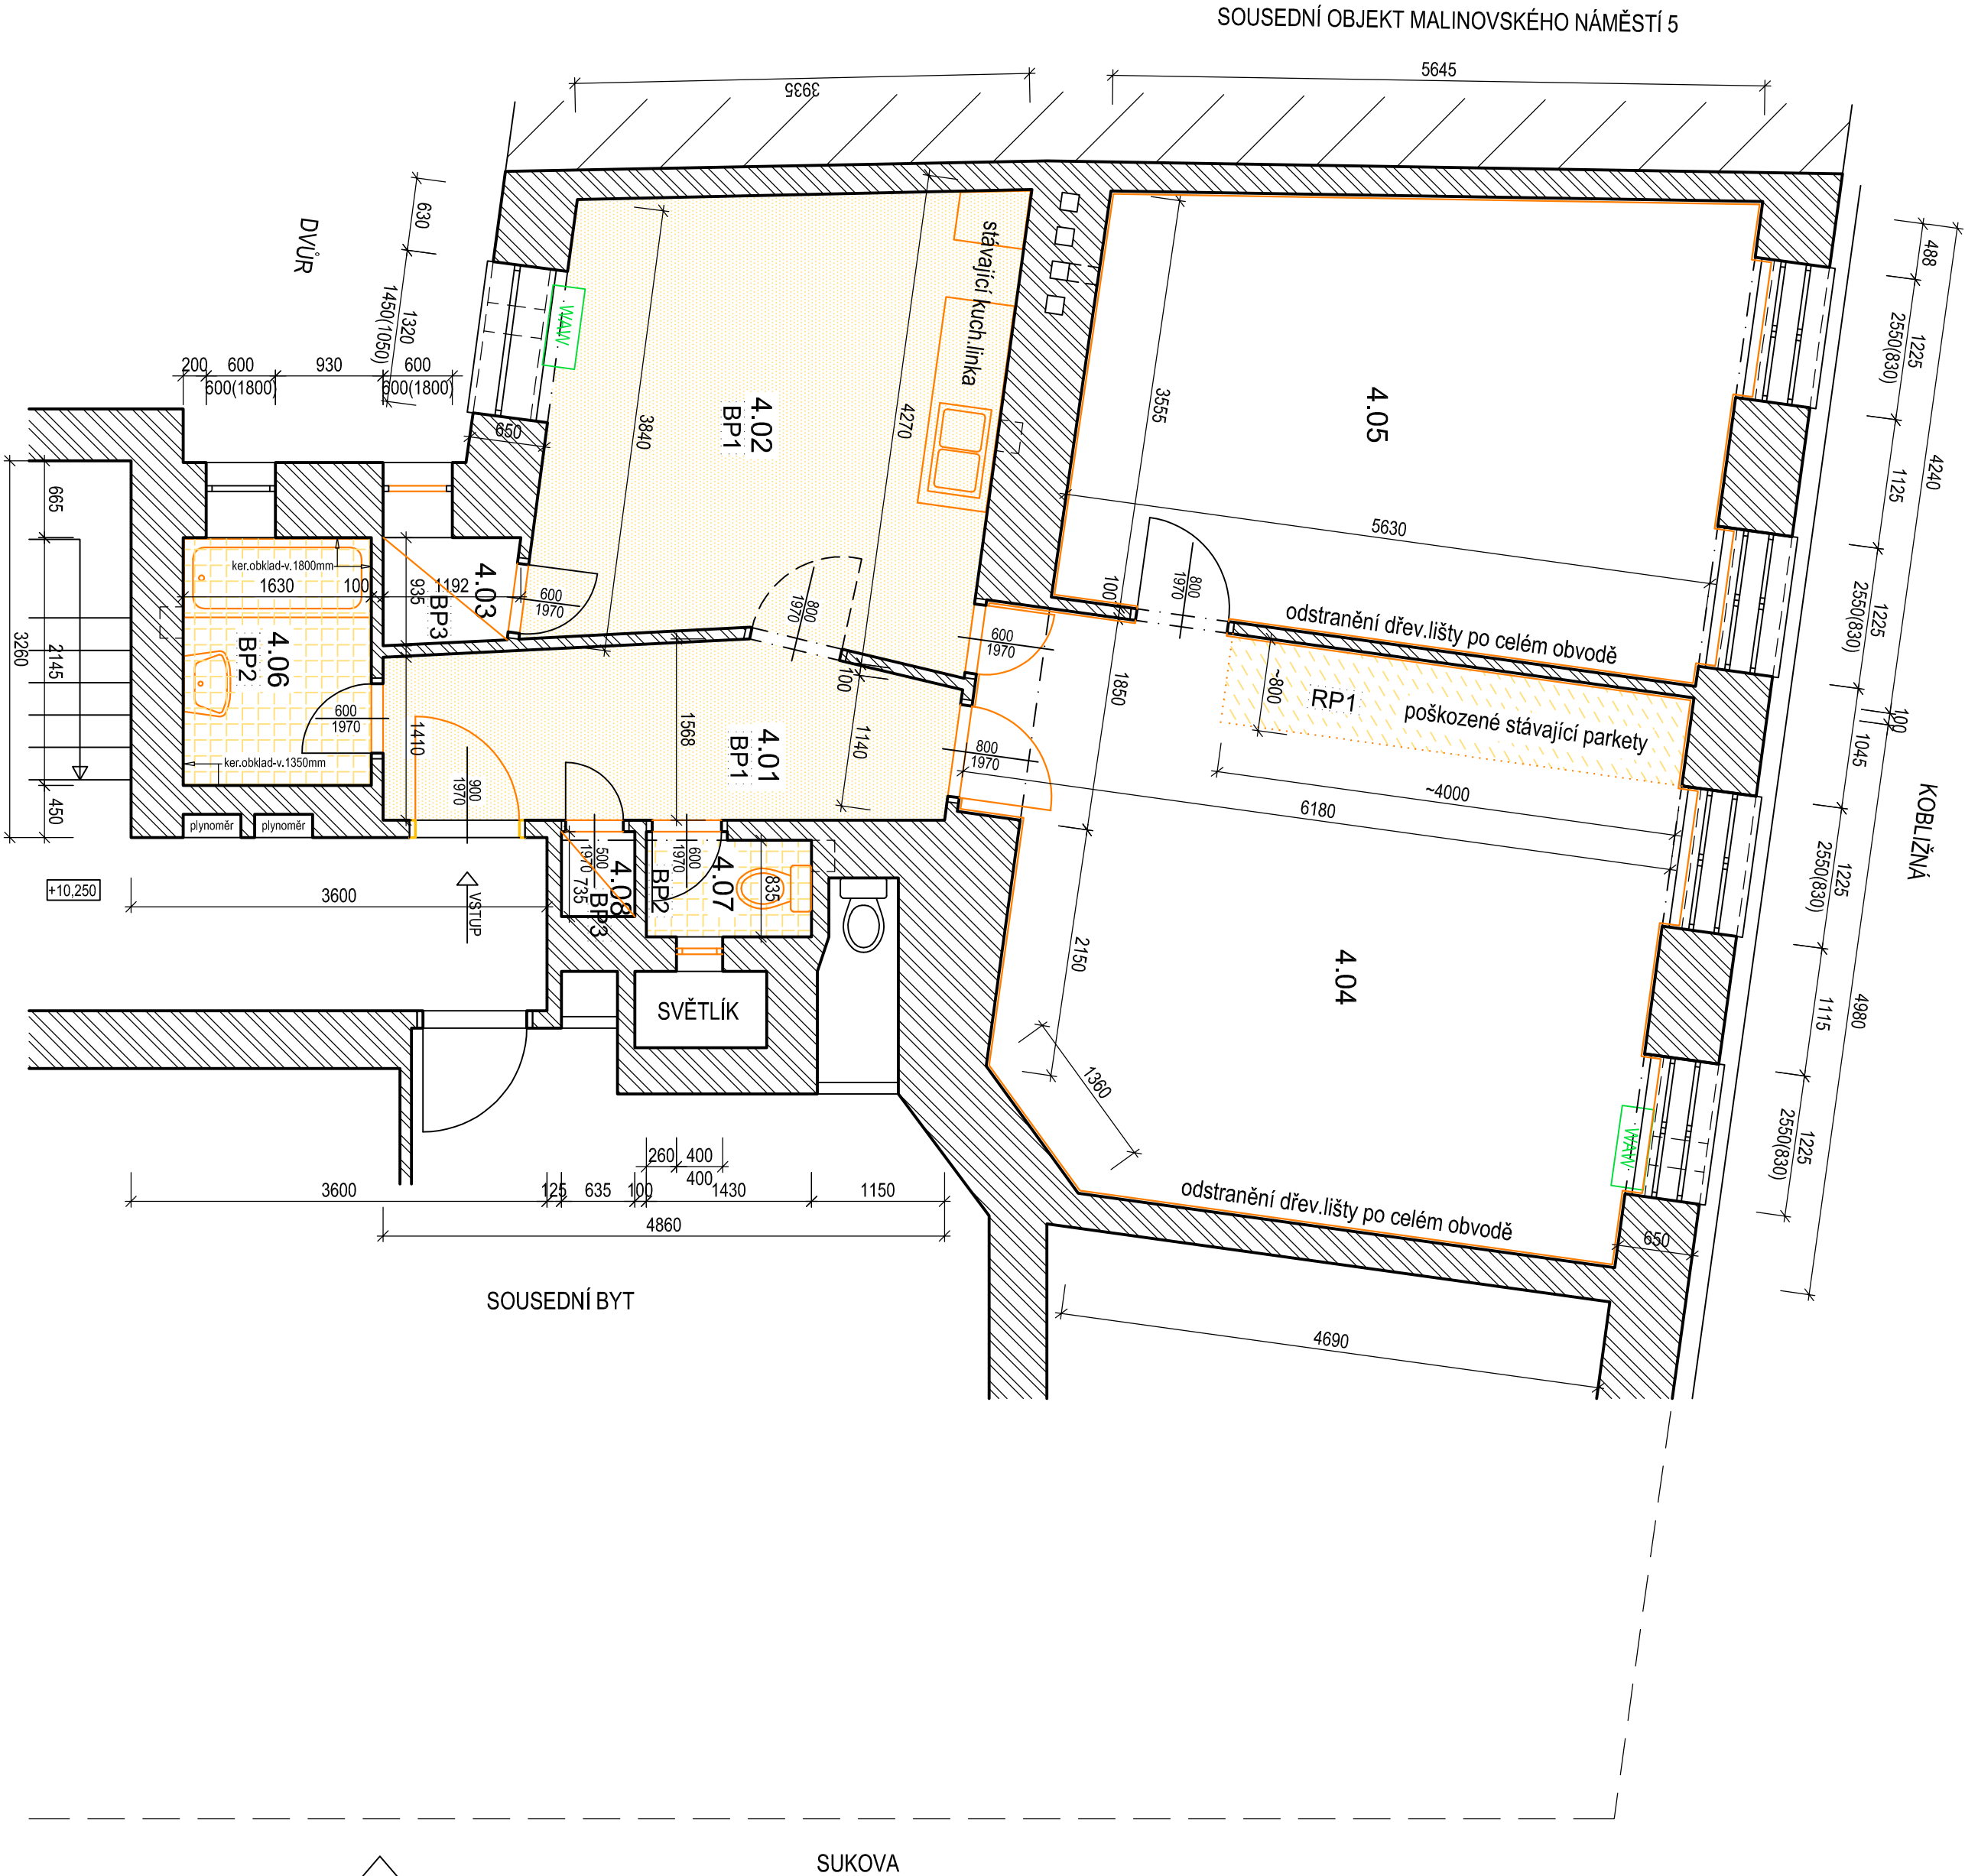

ČÍSLO MÍSTNOSTI	ÚČEL MÍSTNOSTI	PLOCHA m <sup>2</sup>	S.V. m	PODLAHA	STĚNY	POZNÁMKA
4.01	CHODBA	7.32	4.00	PARKET + PVC		
4.02	KUCHYNĚ	15.44	4.00	PARKET + PVC		
4.03	KOMORA	1.09	2.55	KERAMICKÁ DLÁŽBA + PVC		SNÍŽENÝ STŘEŠÍ SOK
4.04	POKOJ 1	29.01	4.00	PARKET		ČÁSTEČNÁ REPARACE
4.05	POKOJ 2	22.37	4.00	PARKET		
4.06	KOUPELNA	3.50	4.00	KERAMICKÁ DLÁŽBA + PVC		KEPÁL.OBK.LO.V. 1.80x1.35m
4.07	WC	1.25	2.80	KERAMICKÁ DLÁŽBA + PVC		SNÍŽENÝ STŘEŠÍ SOK
4.08	KOMORA	0.52	2.00	KERAMICKÁ DLÁŽBA + PVC		SNÍŽENÝ STŘEŠÍ SOK

LEGENDA:

- STÁVAJÍCÍ ZDIVO
- STÁVAJÍCÍ KONSTRUKCE
- STÁVAJÍCÍ TOPENÍ
- WAV
- BOURANÉ KONSTRUKCE
- ZRUŠENÉ ZAŘÍZENÍ

LEGENDA BOURANÝCH PODLAH:

- RP1 - repase stávajících parket (m.č. 4.04)
- BP 1 - PVC, parkety, podkladní vrstva – celk. tl. ~ 60mm (m.č. 4.01, 4.02)
- BP 2 - PVC, dlažba, podkladní vrstva – celk. tl. ~ 60mm (m.č. 4.06, 4.07)
- BP 3 - odstranění PVC - stávající dlažba ponechána (m.č. 4.03, 4.08)

AKCE:	STAVEBNÍ ÚPRAVY BYTU	STUPEŇ PD:	DOKUMENTACE PRO PROVÁDĚNÍ STAVBY - DPS
	SUKOVA 5, 602 00 BRNO	OBJEKT:	Sukova 5, byt č. 4
	Byt č. 4	PROFESÍ:	D.1.1 - ARCHITEKTONICKO-STAVEBNÍ ŘEŠENÍ
INVESTOR A OBJEDNATEL:	Úřad městské části města Brna Dominikánská 2, 601 69 Brno	ZAKÁZKOVÉ ČÍSLO:	20189291.4
MÍSTO STAVBY:	Sukova 5, 602 00 Brno - byt č.4 parc. č.97, k. ú. Město Brno	DATUM:	12/2020
GENÉRALNÍ PROJEKTANT:	INTAR a.s. Bezručova 811/17a, 602 00 Brno tel.: +420 543 422 211 www.intar.cz, info@intar.cz	FORMÁT:	6 x A4
VEDOUcí PROJEKTU: ING. ARCH. BOHUMIL LANCMAN, lancman@intar.cz		KOPIE:	
HLAVNÍ INŽENÝR PROJEKTU: ING. ARCH. BLANCMAN, blancman@intar.cz		MĚŘÍTKO:	1:50
ZHOTOVITEL ČÁSTI:		VÝKRES:	
ODPOVĚDNÝ PROJEKTANT: Z. KRATOCHVILOVÁ, zkratochvilova@intar.cz		EVIDENČNÍ ČÍSLO:	Půdorys 3.np
VYPRACOVAL: ZDENĚKA KRATOCHVILOVÁ, zkratochvilova@intar.cz		ČÍSLO VÝKRESU:	Stávající stav + BP
			02
			REVIZE: