


PŮDORYS 3.NP - byt č. 4 M1:50

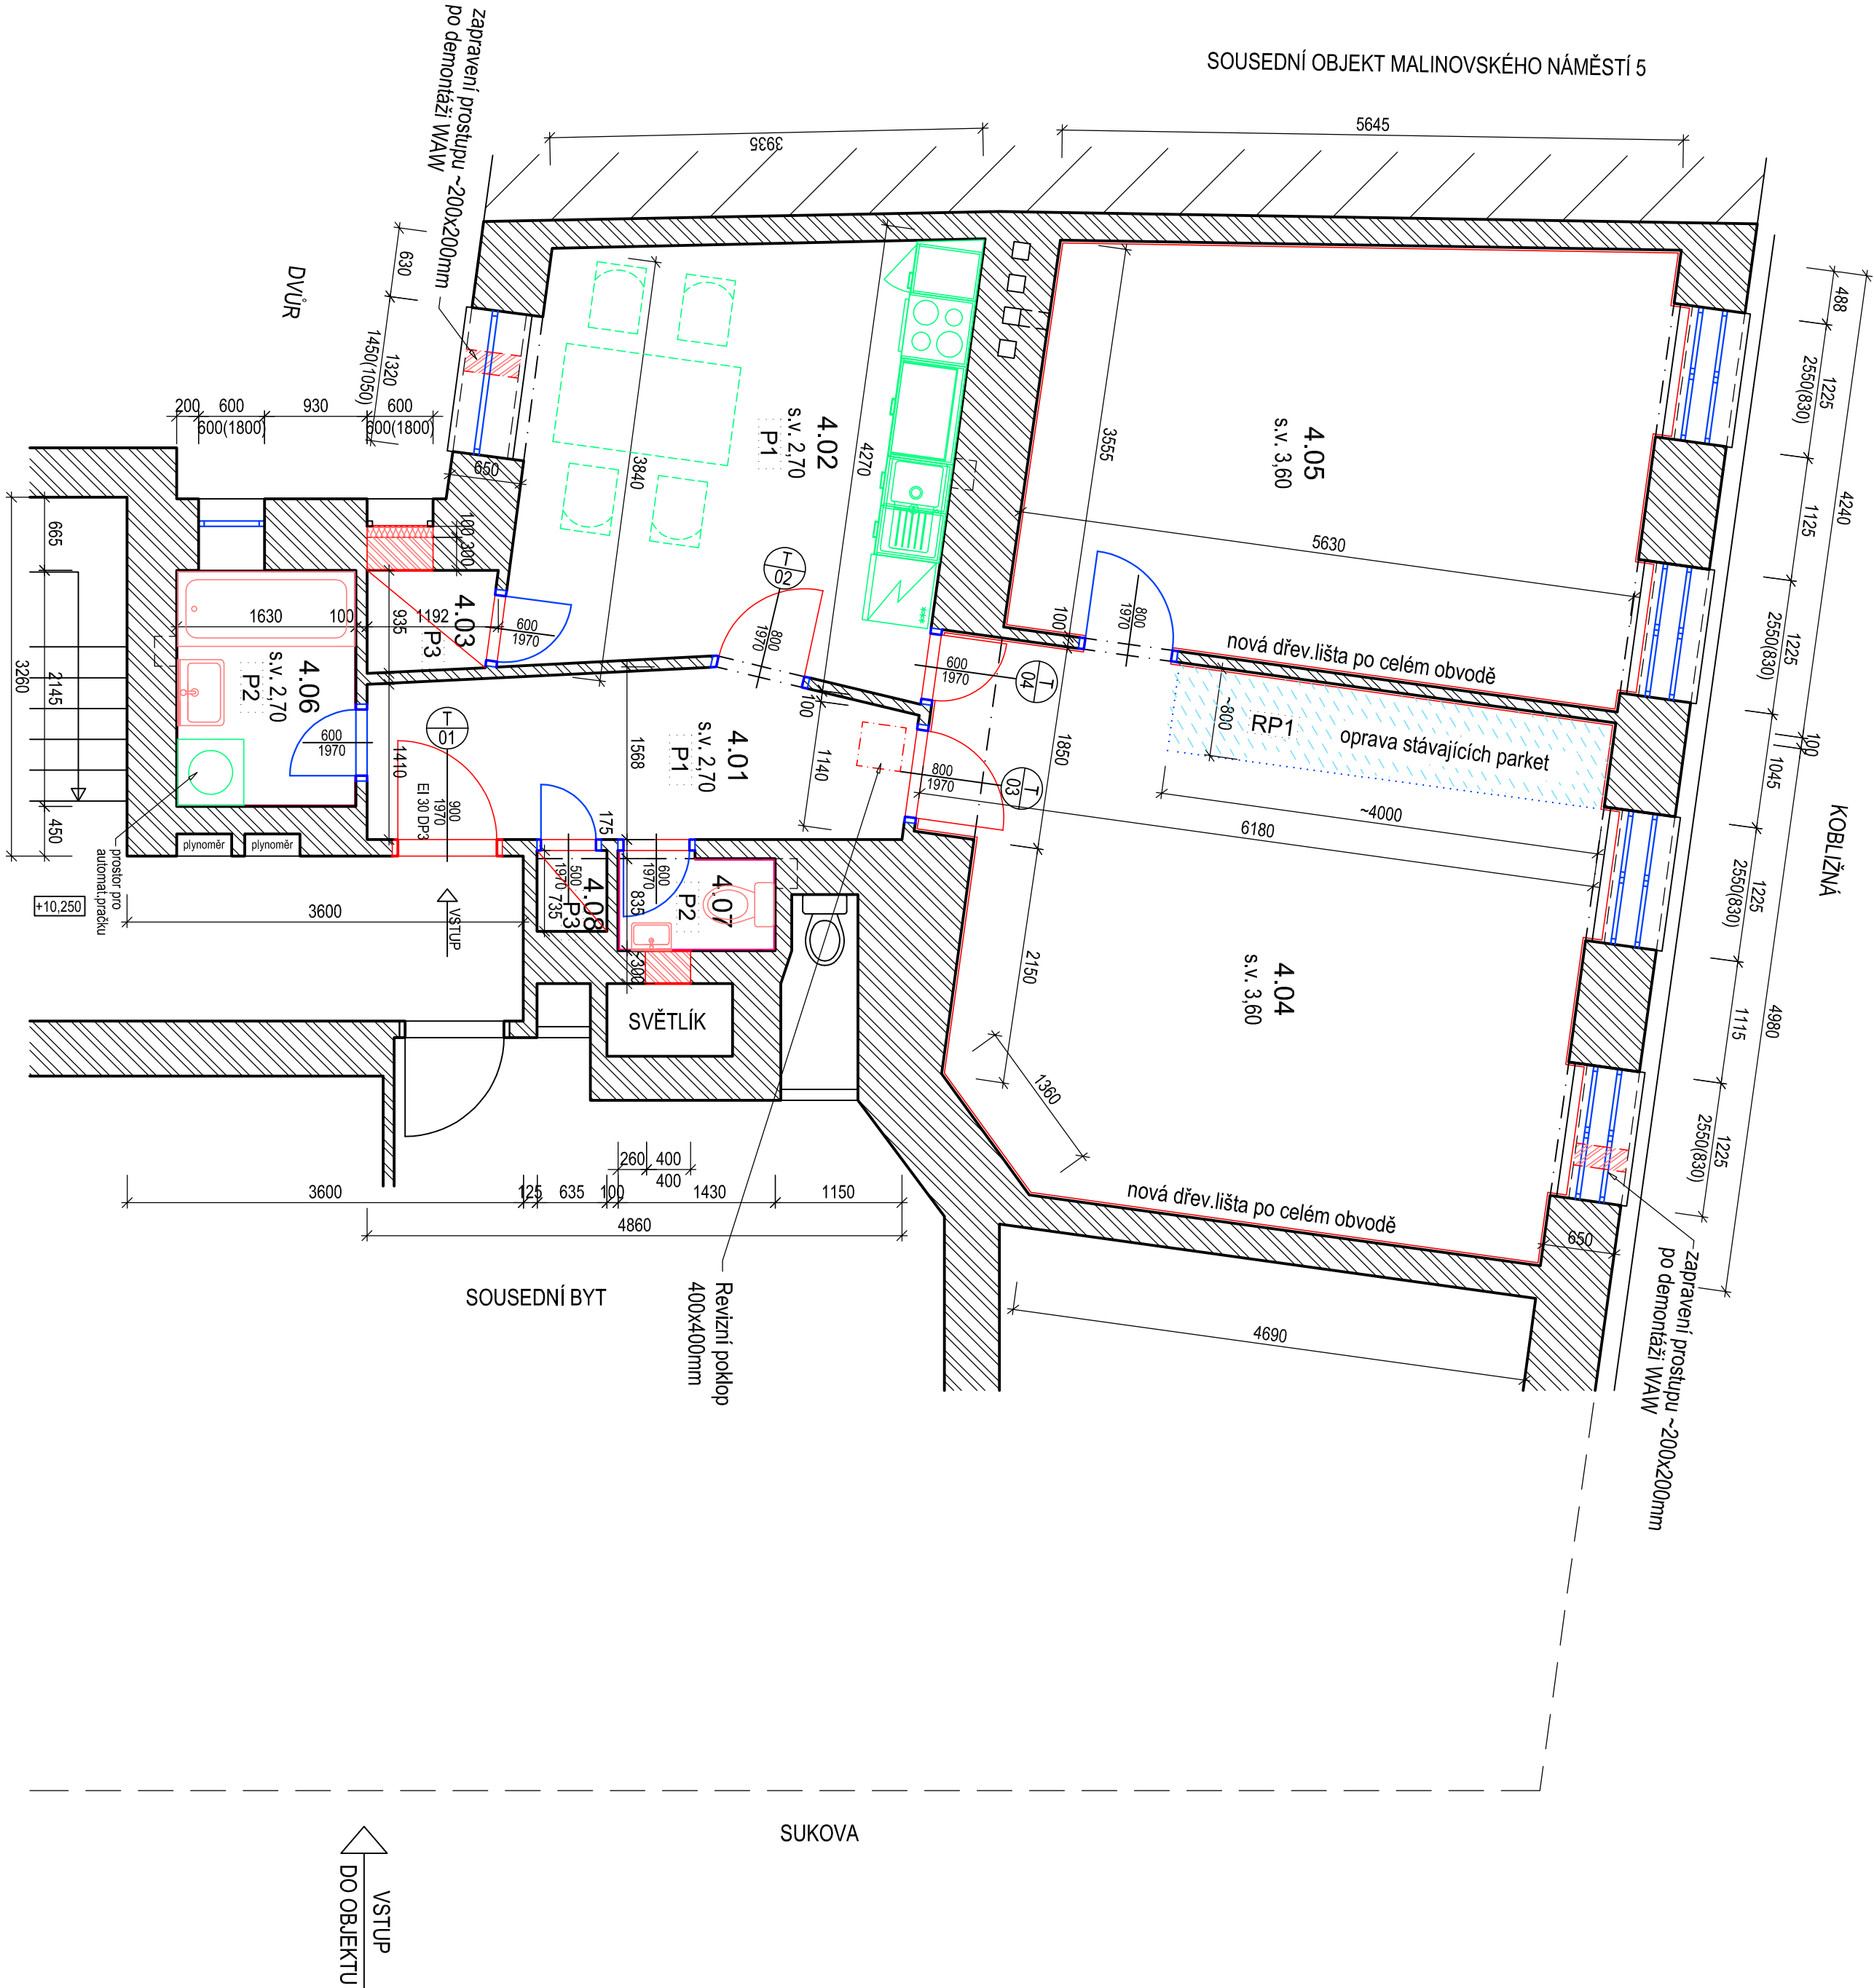

LEGENDA MÍSTNOSTI:

Číslo místnosti	Účel místnosti	Plocha m ²	S.V.	Podlaha	Stěny	Poznámka
4.01	Chodba	7.32	2.70	PVC		POHLED SDK
4.02	Kuchyně	15.44	2.70	PVC		POHLED SDK
4.03	Komora	1.09	2.40	Dlažba + PVC		POHLED SDK
4.04	Pokoj 1	29.01	3.60	Parkety část rease parket dřevěné lsbv		POHLED SDK
4.05	Pokoj 2	22.37	3.60	Parkety dřevěné lsbv		POHLED SDK
4.06	Koupelna	3.50	2.70	Keramická dlažba	Keramický obklad v. 1,80m	POHLED SDK
4.07	WC	1.25	2.70	Keramická dlažba	Keramický obklad v. 1,20m	POHLED SDK
4.08	Komora	0.52	2.10	Dlažba + PVC		POHLED SDK

CELKOVÁ PLOCHA BYTOVÉ JEDNOTKY 80,50m²

LEGENDA:

- STÁVAJÍCÍ ZDIVO
- STÁVAJÍCÍ KONSTRUKCE
- NOVÉ KONSTRUKCE
- REPAŠOVANÉ KONSTRUKCE
- NOVÉ SANITÁRNÍ VYBAVENÍ
- NÁVRH VYBAVENÍ KUCHYNĚ, KOUPELNY - NENÍ SOUČÁSTÍ DODÁVKY

LEGENDA NOVÝCH/REPAŠOVANÝCH PODLAH:

- RP1 - repase stávajících parket (m.č. 4.04)
- P 1 - nášlapná vrstva PVC, skladba viz Technická zpráva – celk. tl. ~ 60mm (m.č. 4.01, 4.02)
- P 2 - nášlapná vrstva dlažba, skladba viz Technická zpráva – celk. tl. ~ 60mm (m.č. 4.06, 4.07)
- P 3 - nášlapná vrstva PVC - skladba viz Technická zpráva (m.č. 4.03, 4.08)

AKCE:	STAVEBNÍ ÚPRAVY BYTU		STUPEŇ PD:	DOKUMENTACE PRO PROVÁDĚNÍ STAVBY - DPS	
	SUKOVA 5, 602 00 BRNO		OBJEKT:	Sukova 5, byt č. 4	
	Byt č. 4		PROFESÍ:	D.1.1 - ARCHITEKTONICKO-STAVEBNÍ ŘEŠENÍ	
INVESTOR A OBJEDNATEL:	Úřad městské části města Brna Dominikánská 2, 601 69 Brno		ZAKÁZKOVÉ ČÍSLO:	20189291.4	
MÍSTO STAVBY:	Sukova 5, 602 00 Brno - byt č.4 parc. č.97, k.ú. Město Brno		DATUM:	12/2020	
GENERALNÍ PROJEKTANT:	KOPIE:		FORMÁT:	6 x A4	
VEDOUcí PROJEKTU: ING. ARCH. BOHUMIL LANCMAN, biancman@ntar.cz		MĚŘÍTKO:		1:50	
HLAVNÍ INŽENÝR PROJEKTU: ING. ARCH. BLANCMAN, biancman@ntar.cz		VÝKRES:		Půdorys 3.np	
ZHOTOVITEL ČÁSTI:		EVIDENČNÍ ČÍSLO:		Návrh stavebních úprav	
ODPOVĚDNÝ PROJEKTANT: Z. KRATOCHVILOVÁ, zkratochvilova@ntar.cz		20189291_D.1.1.03		ČÍSLO VÝKRESU:	
VYPRACOVAL: ZDENĚKA KRATOCHVILOVÁ, zkratochvilova@ntar.cz		03		REVIZE:	