

OBVOD Č:

1

2

10

11

21

22

23

24

25

26

27

28

29

31

32


33

34

35


36


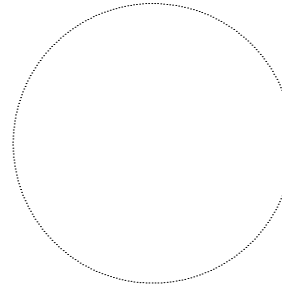
37

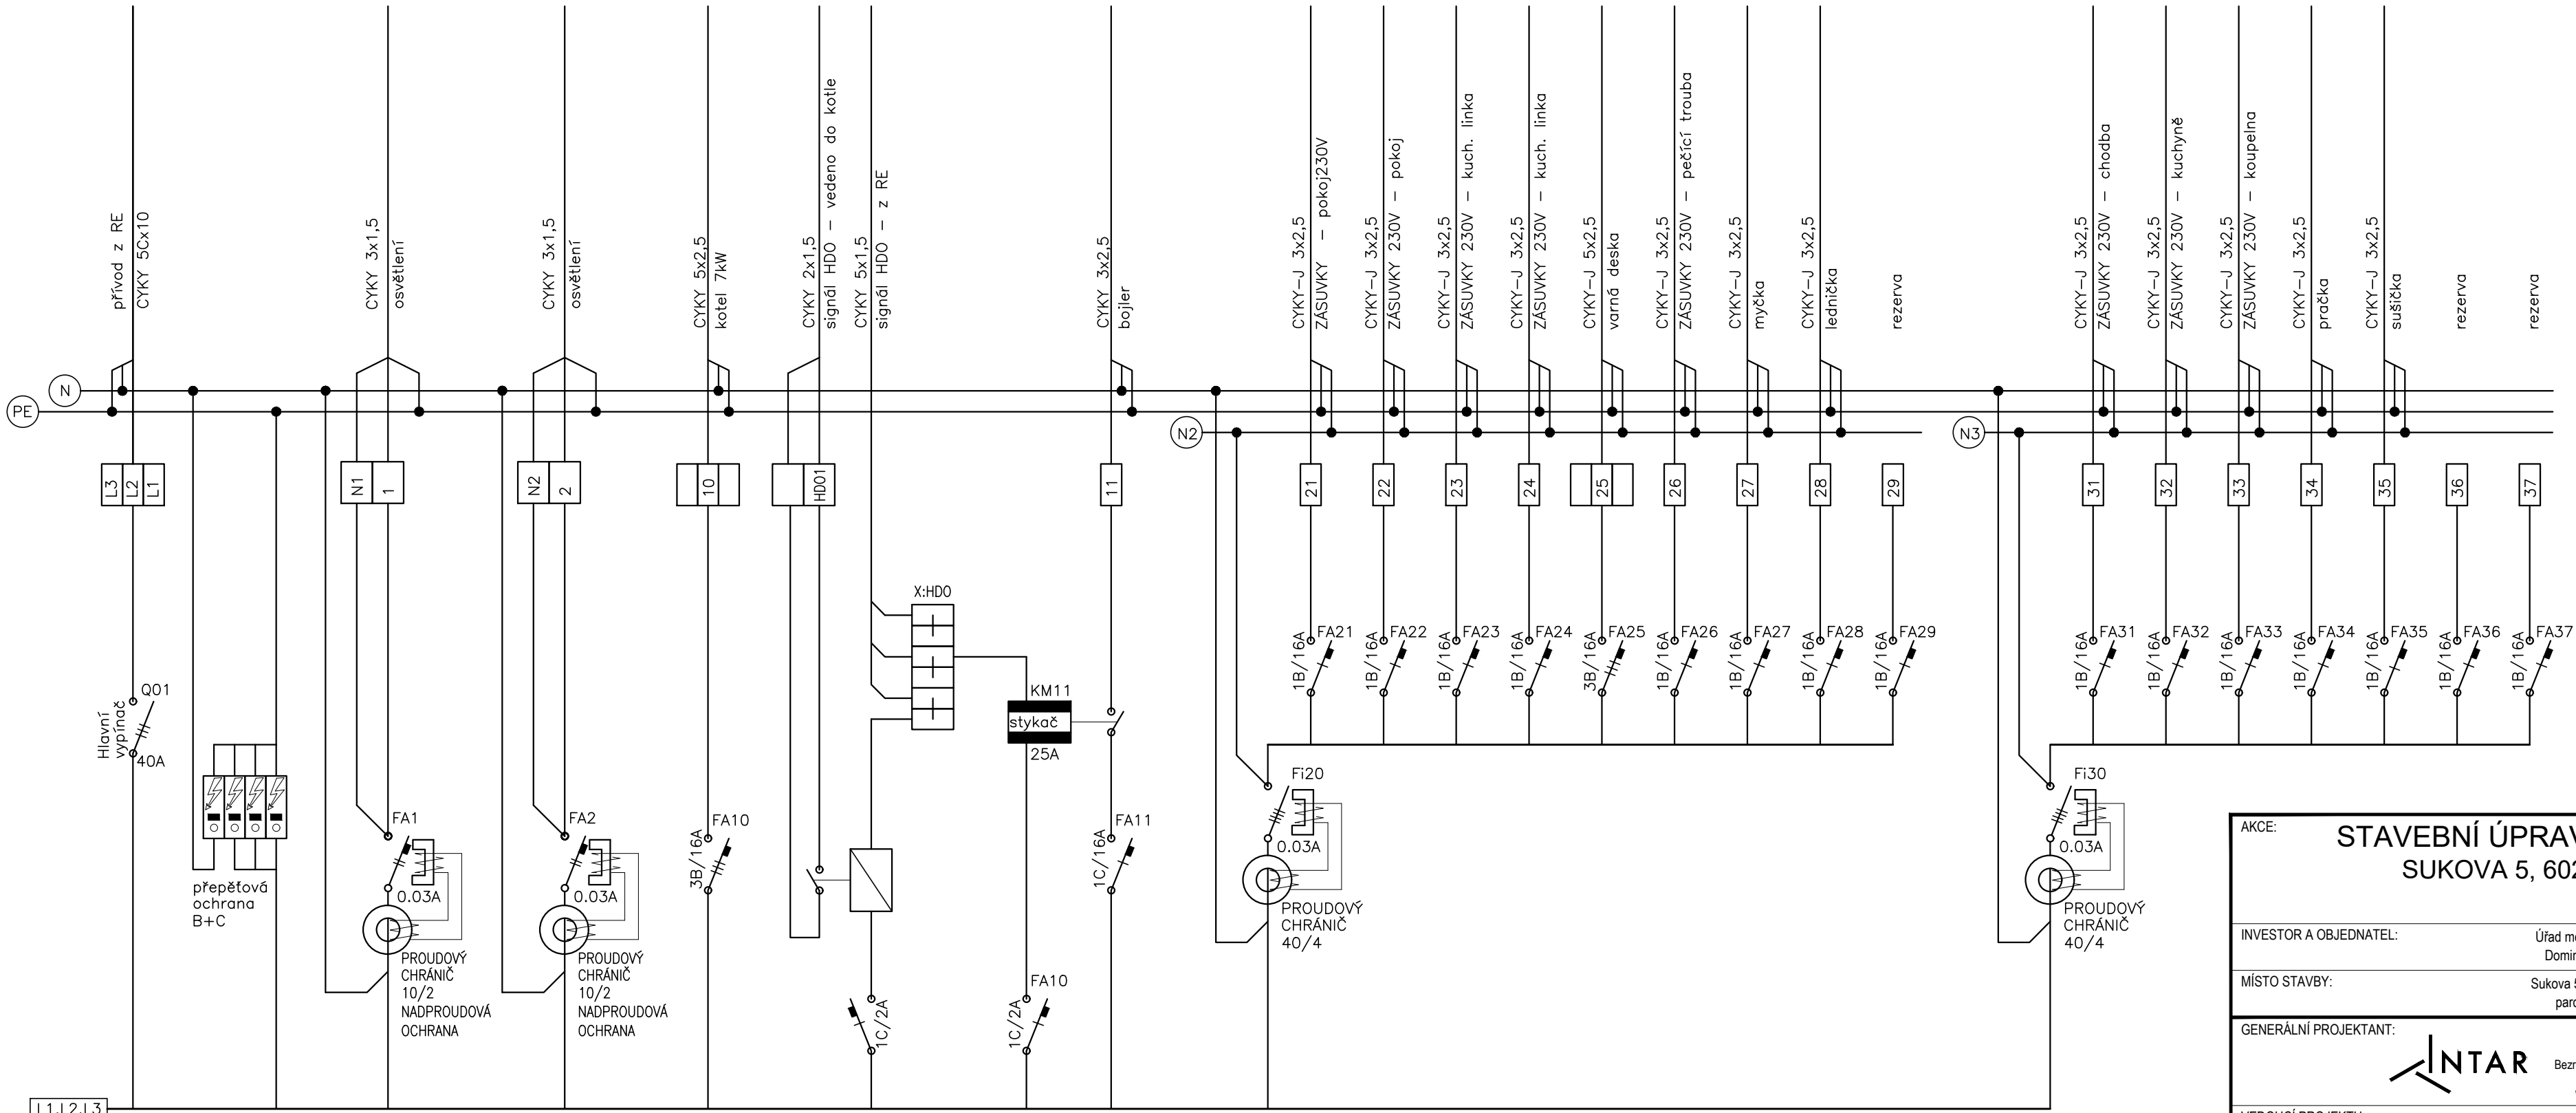

## ROZVODNICE RB

nástěnná  
oceloplechová skříň pro 72 mod  
rozměr: 550x500x161mm  
krytí IP44/20

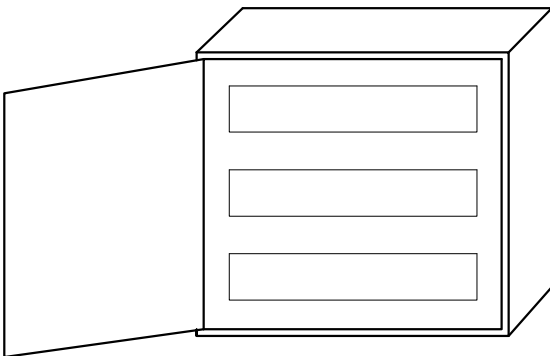

AKCE: STAVEBNÍ ÚPRAVY BYTU SUKOVA 5, 602 00 BRNO Byt č. 4		STUPEŇ PD: DOKUMENTACE PRO PROVÁDĚNÍ STAVBY - DPS		
INVESTOR A OBJEDNATEL: Úřad městské části města Brna Dominikánská 2, 601 69 Brno		OBJEKT: Sukova 5, byt č. 4		
MÍSTO STAVBY: Sukova 5, 602 00 Brno - byt č.4 parc. č.97; k. ú. Město Brno		PROFESE: D.1.4.g Silnoproudá elektrotechnika		
<div>GENERÁLNÍ PROJEKTANT:</div> <div><div>INTAR a.s. Bezručova 81/17a, 602 00 Brno tel.: +420 543 422 211 www.intar.cz, info@intar.cz</div></div>		ZAKÁZKOVÉ ČÍSLO: 20189291-4	AUTORIZACE: 	
		DATUM: 12/2020		
		FORMÁT: 3 × A4		
		KOPIE:		
VEDOUČÍ PROJEKTU: ING. ARCH. BOHUMIL LANCMAN, blancman@intar.cz		MĚŘÍTKO:		
HLAVNÍ INŽENÝR PROJEKTU: ING. ARCH. B.LANCMAN, blancman@intar.cz				
ZHOTOVITEL ČÁSTI:		VÝKRES:		
		Rozvaděč RB		
ODPOVĚDNÝ PROJEKTANT: ING. ZDENĚK ILLEK, zillek@intar.cz		EVIDENČNÍ ČÍSLO:	ČÍSLO VÝKRESU:	REVIZE:
VYPRACOVAL: MAREK PUNČOCHÁŘ, mpuncochar@intar.cz		20189291_D.1.4.g_03		03