
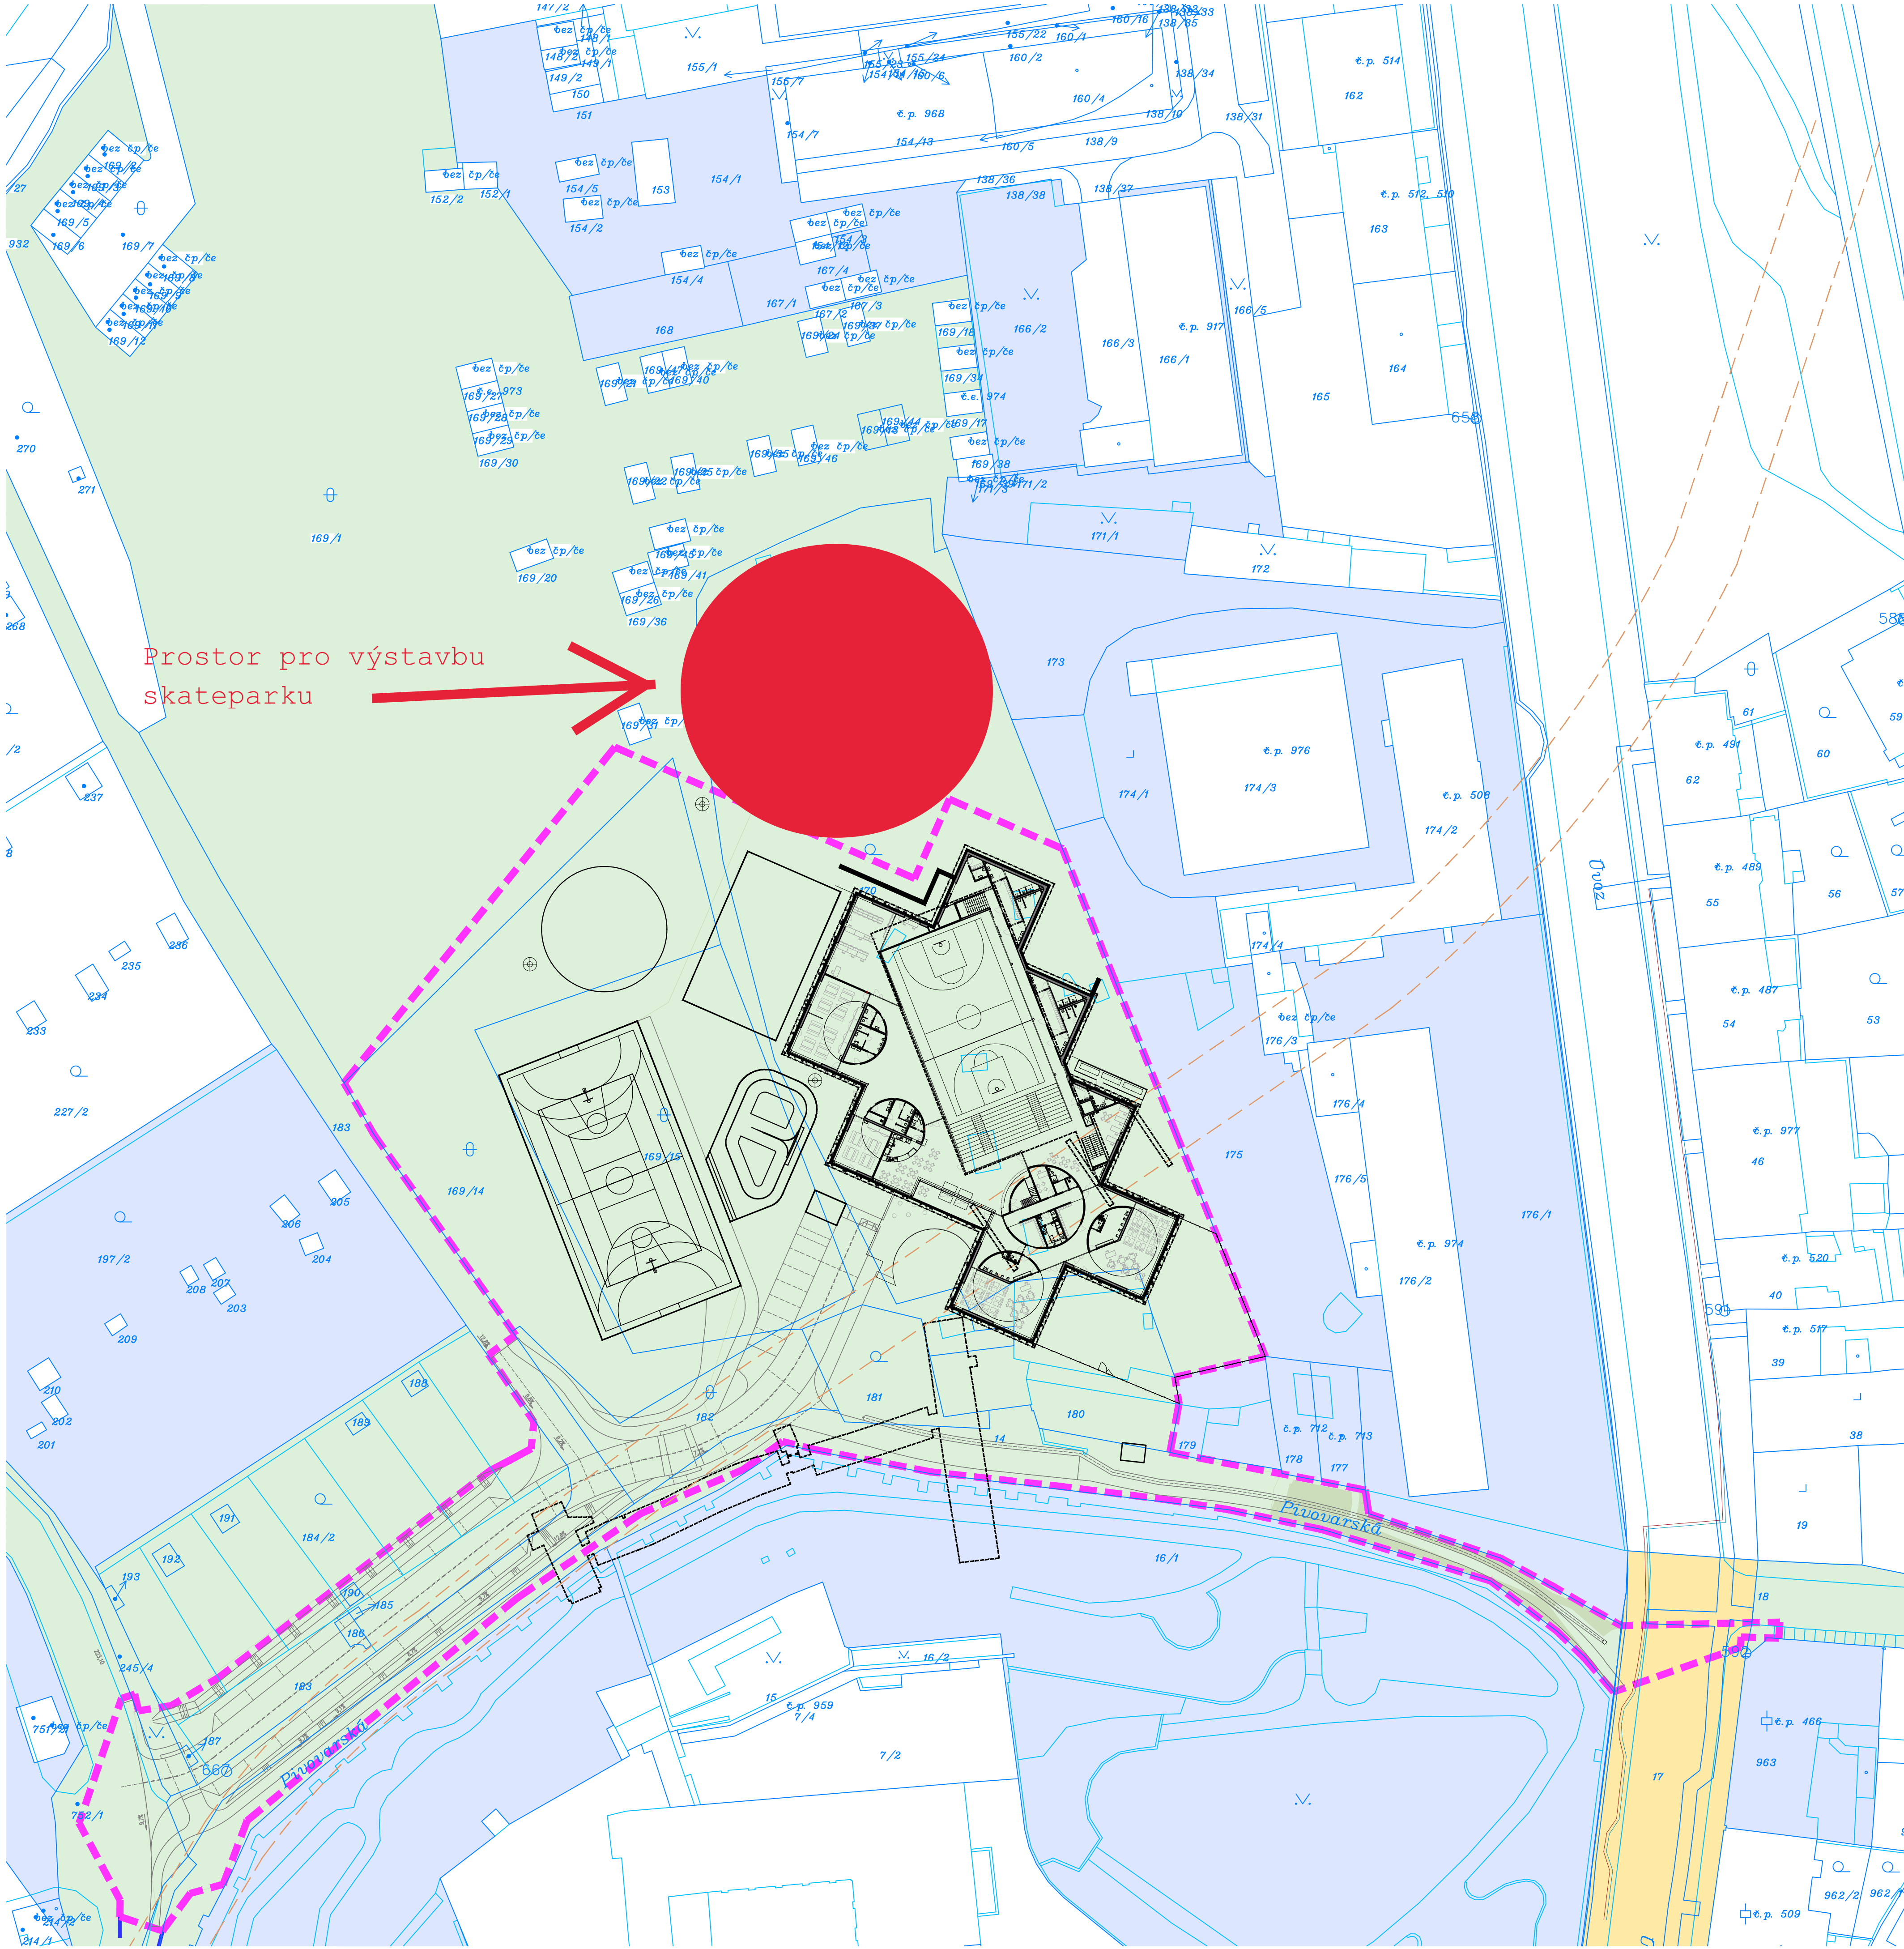


VÝŘEZ - POKRAČOVÁNÍ KATASTRÁLNÍ SITUACE

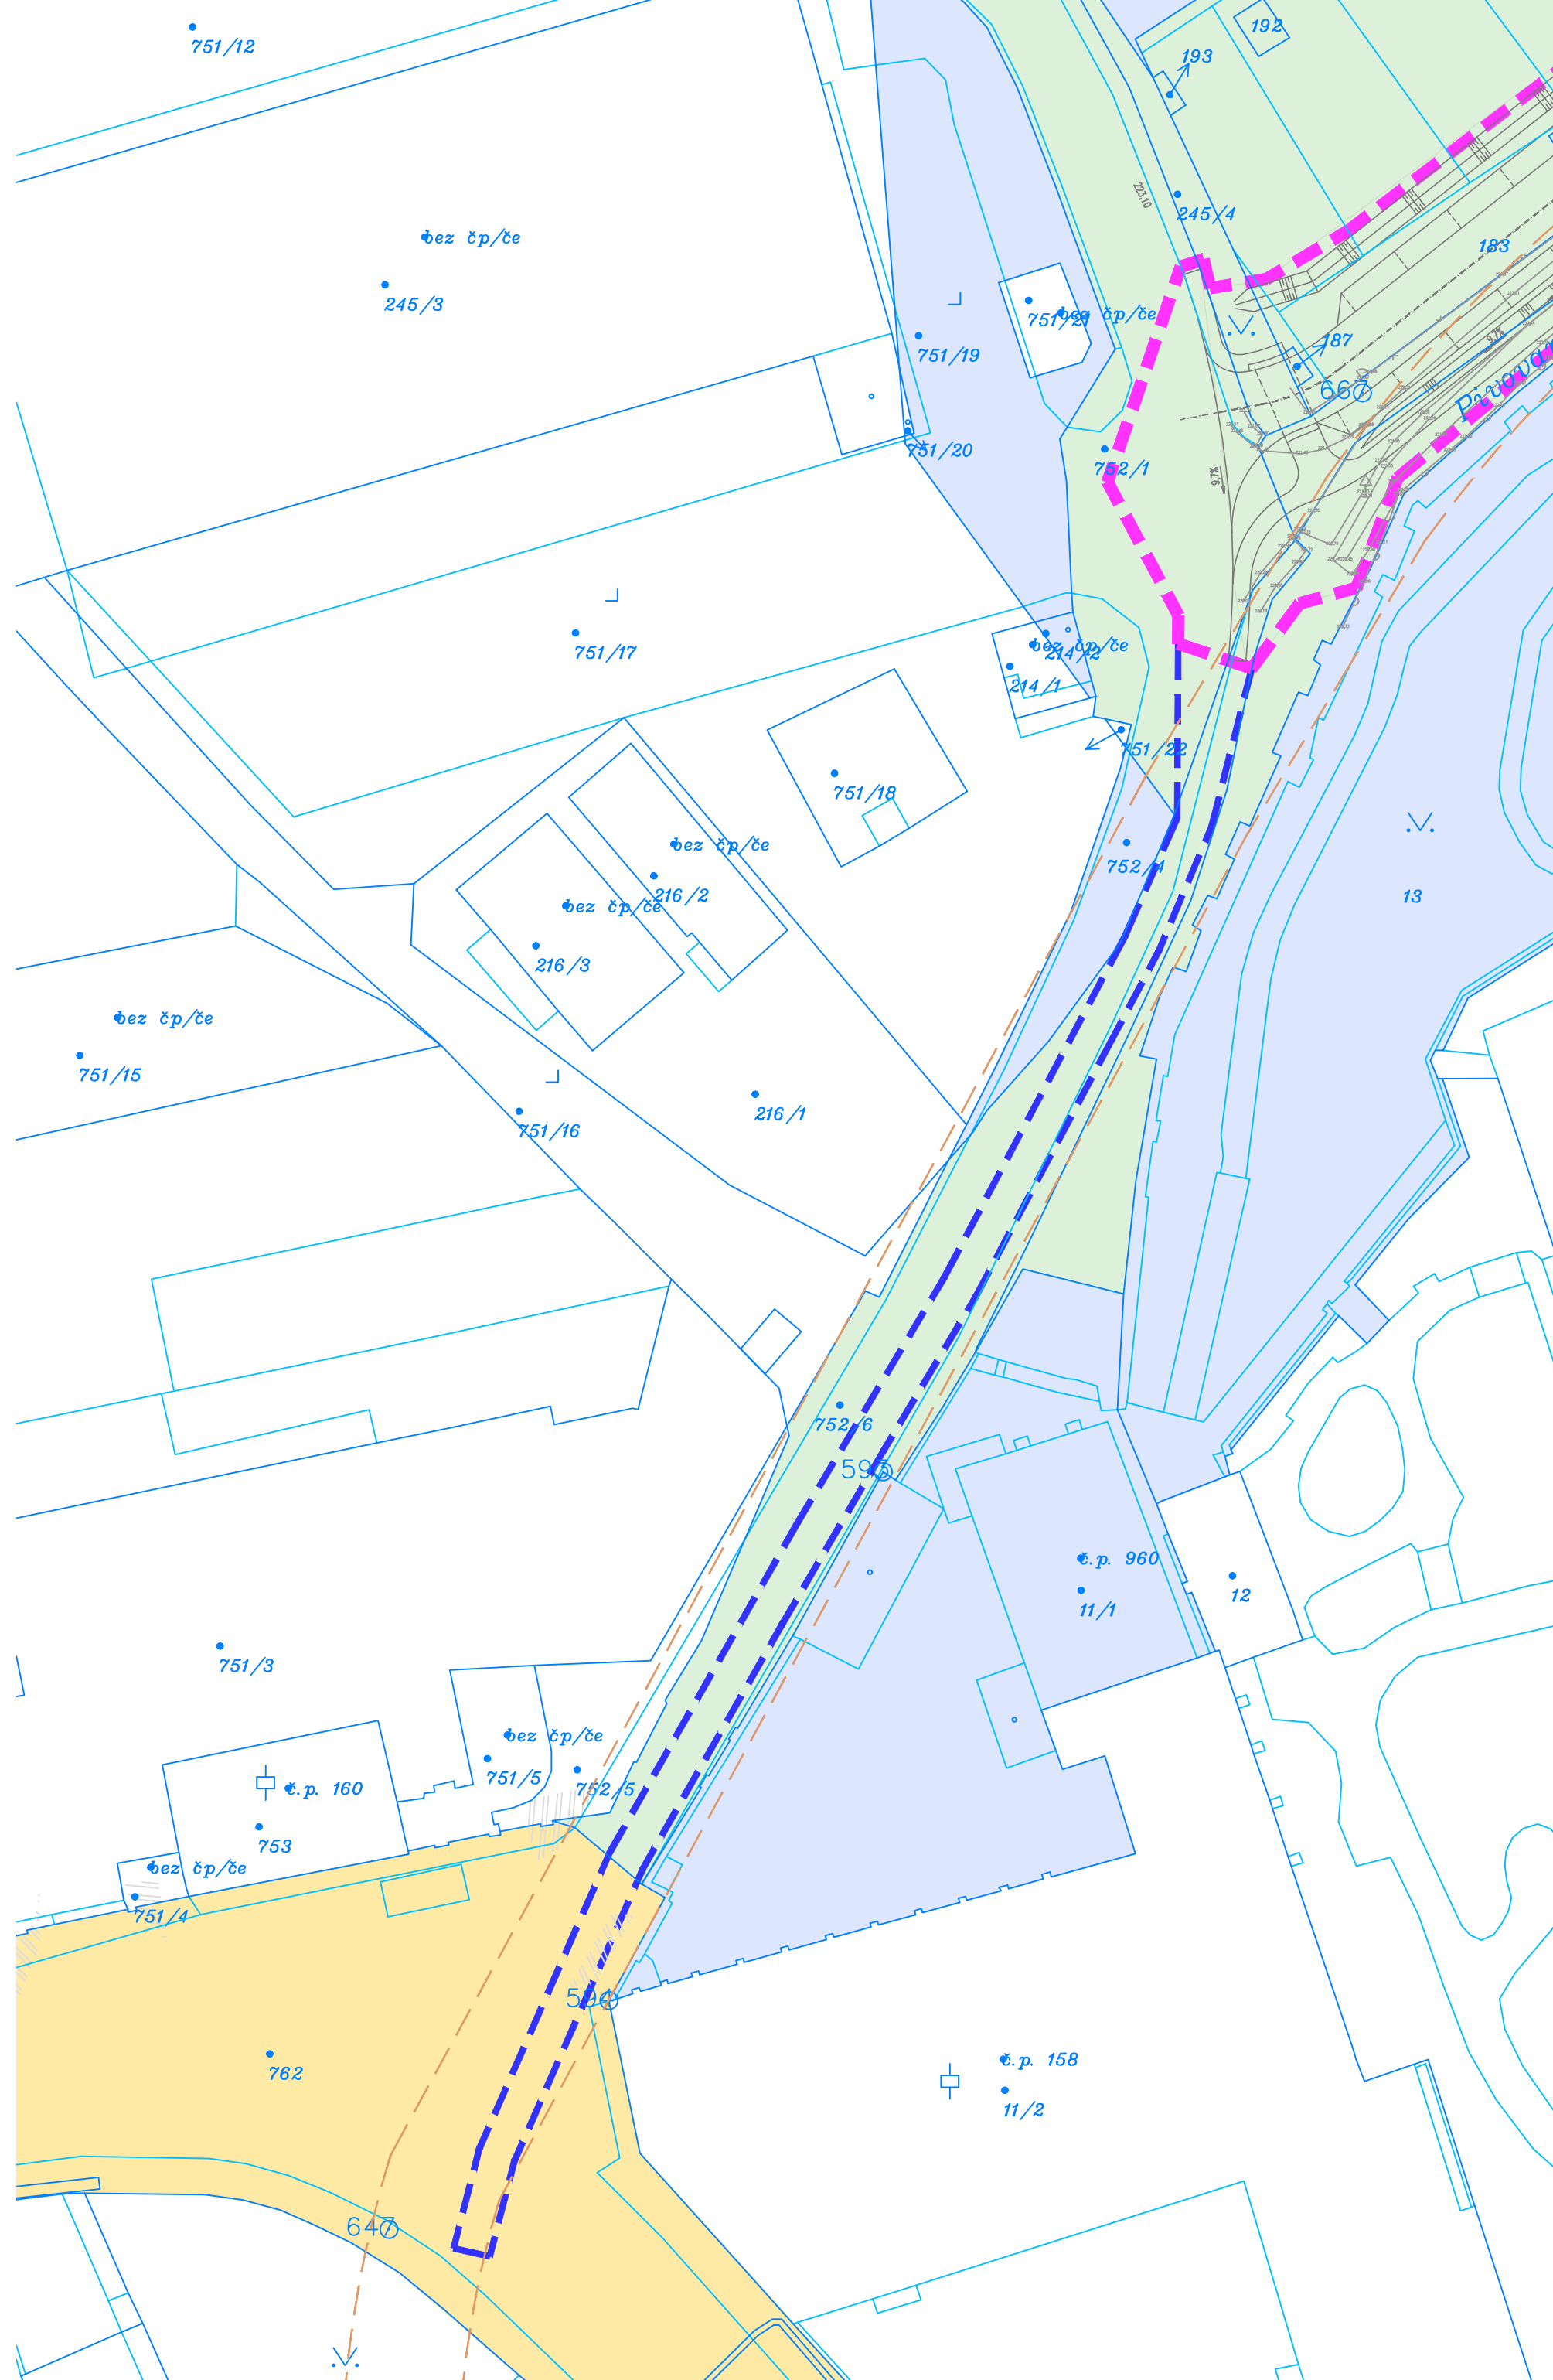

LEGENDA PLOCH A ZNAČEK	
HRANICE ŘEŠENÉHO ÚZEMÍ - HLAVNÍ	NOVÉ
HRANICE ŘEŠENÉHO ÚZEMÍ - VEDELEŽÍ	STÁVAJÍCÍ
HRANICE POZEMKŮ DLE KATASTRU NEMOVITOSTÍ	
GEODETICKÉ ZAPŘEHÁNÍ	
VÝŠKOVÁ ABSOLUTNÍ HODNOTA TERÉNU	
HRANICE ODRAŽENÉHO PÁSMU KANALIZACE (1,5m)	
HRANICE ODRAŽENÉHO PÁSMU VODOVODU (1,5m)	

VÝČET SOUSEDNÍCH A STAVBŮ DOTČENÝCH POZEMKŮ					
PARC. ČÍSLO	VÝMĚRA	ZPŮSOB VYUŽITÍ	DRUH POZEMKU	VLASTNICKÉ PRÁVO	
170	5655	-	ZAHRADA	Statutární město Brno, Dominikánské náměstí 196/1, Brno-město, 60200 Brno	
169/1	13145	NEPLODNÁ PŮDA	OSTATNÍ PLOCHA	Statutární město Brno, Dominikánské náměstí 196/1, Brno-město, 60200 Brno	
180	661	JINÁ PLOCHA	OSTATNÍ PLOCHA	Statutární město Brno, Dominikánské náměstí 196/1, Brno-město, 60200 Brno	
181	283	-	ZAHRADA	Statutární město Brno, Dominikánské náměstí 196/1, Brno-město, 60200 Brno	
14	1567	OSTATNÍ KOMUNIKACE	OSTATNÍ PLOCHA	Statutární město Brno, Dominikánské náměstí 196/1, Brno-město, 60200 Brno	
182	446	NEPLODNÁ PŮDA	OSTATNÍ PLOCHA	Statutární město Brno, Dominikánské náměstí 196/1, Brno-město, 60200 Brno	
183	1400	OSTATNÍ KOMUNIKACE	OSTATNÍ PLOCHA	Statutární město Brno, Dominikánské náměstí 196/1, Brno-město, 60200 Brno	
169/14	1863	NEPLODNÁ PŮDA	OSTATNÍ PLOCHA	Statutární město Brno, Dominikánské náměstí 196/1, Brno-město, 60200 Brno	
169/15	1990	NEPLODNÁ PŮDA	OSTATNÍ PLOCHA	Statutární město Brno, Dominikánské náměstí 196/1, Brno-město, 60200 Brno	
187	4	JINÁ PLOCHA	OSTATNÍ PLOCHA	Statutární město Brno, Dominikánské náměstí 196/1, Brno-město, 60200 Brno	
245/4	161	ZELEŇ	OSTATNÍ PLOCHA	Statutární město Brno, Dominikánské náměstí 196/1, Brno-město, 60200 Brno	
752/1	962	OSTATNÍ KOMUNIKACE	OSTATNÍ PLOCHA	Statutární město Brno, Dominikánské náměstí 196/1, Brno-město, 60200 Brno	
964/2	2187	-	ZAHRADA	Statutární město Brno, Dominikánské náměstí 196/1, Brno-město, 60200 Brno	
186	13	JINÁ PLOCHA	OSTATNÍ PLOCHA	Statutární město Brno, Dominikánské náměstí 196/1, Brno-město, 60200 Brno	
185	2	JINÁ PLOCHA	OSTATNÍ PLOCHA	Statutární město Brno, Dominikánské náměstí 196/1, Brno-město, 60200 Brno	
190	7	JINÁ PLOCHA	OSTATNÍ PLOCHA	Statutární město Brno, Dominikánské náměstí 196/1, Brno-město, 60200 Brno	
752/6	804	OSTATNÍ KOMUNIKACE	OSTATNÍ PLOCHA	Statutární město Brno, Dominikánské náměstí 196/1, Brno-město, 60200 Brno	
18	1569	OSTATNÍ KOMUNIKACE	OSTATNÍ PLOCHA	Statutární město Brno, Dominikánské náměstí 196/1, Brno-město, 60200 Brno	
17	2634	OSTATNÍ KOMUNIKACE	OSTATNÍ PLOCHA	Česká Republika	
762	10962	OSTATNÍ KOMUNIKACE	OSTATNÍ PLOCHA	Česká Republika	
174/1	524	ZELEŇ	OSTATNÍ PLOCHA	Brněnská vodárny a kanalizace, a.s., Příbranská 555/1a, Příbram, 26100 Brno	
173	792	JINÁ PLOCHA	OSTATNÍ PLOCHA	Půlka Radomír Ing., Veletržní 674/5, Staré Brno, 60300 Brno	
174/1	1336	SPOLEČNÝ DVŮR	ZASTAVĚNÁ PLOCHA A NÁDVŮŘÍ	Půlka Radomír Ing., Veletržní 674/5, Staré Brno, 60300 Brno	
175	1442	JINÁ PLOCHA	OSTATNÍ PLOCHA	Půlka Radomír Ing., Veletržní 674/5, Staré Brno, 60300 Brno	
178	109	-	ZASTAVĚNÁ PLOCHA A NÁDVŮŘÍ	Junák - český skaut, středisko Střepoděštržka Brno, z. s., Pivovarská 712/9, Staré Brno, 60200 Brno	
179	201	JINÁ PLOCHA	OSTATNÍ PLOCHA	Česká Zbrojovka 1667/18, Židenice, 61500 Brno	
183	1400	OSTATNÍ KOMUNIKACE	OSTATNÍ PLOCHA	Statutární město Brno, Dominikánské náměstí 196/1, Brno-město, 60200 Brno	
168	235	JINÁ PLOCHA	OSTATNÍ PLOCHA	Statutární město Brno, Dominikánské náměstí 196/1, Brno-město, 60200 Brno	
154/1	1389	MANIPULAČNÍ PLOCHA	OSTATNÍ PLOCHA	Statutární město Brno, Dominikánské náměstí 196/1, Brno-město, 60200 Brno	
167/1	149	JINÁ PLOCHA	OSTATNÍ PLOCHA	Statutární město Brno, Dominikánské náměstí 196/1, Brno-město, 60200 Brno	
166/2	742	ZELEŇ	OSTATNÍ PLOCHA	Půlka Brno, z. s., Štefánikova 170/27, Židenice, 63600 Brno	
16/1	7277	ZELEŇ	OSTATNÍ PLOCHA	Opavský Staré Brno Řádu sv. Augustina, Mendovo náměstí 157/1, Staré Brno, 60300 Brno	
177	119	-	ZASTAVĚNÁ PLOCHA A NÁDVŮŘÍ	Junák - český skaut, středisko Střepoděštržka Brno, z. s., Pivovarská 712/9, Staré Brno, 60200 Brno	
176/1	2332	MANIPULAČNÍ PLOCHA	OSTATNÍ PLOCHA	Půlka Radomír Ing., Veletržní 674/5, Staré Brno, 60300 Brno	
197/2	3333	-	ZAHRADA	Statutární město Brno, Dominikánské náměstí 196/1, Brno-město, 60200 Brno	
751/19	649	SPOLEČNÝ DVŮR	ZASTAVĚNÁ PLOCHA A NÁDVŮŘÍ	Statutární město Brno, Dominikánské náměstí 196/1, Brno-město, 60200 Brno	
214/2	15	-	ZASTAVĚNÁ PLOCHA A NÁDVŮŘÍ	Statutární město Brno, Dominikánské náměstí 196/1, Brno-město, 60200 Brno	
13	3697	ZELEŇ	OSTATNÍ PLOCHA	Opavský Staré Brno Řádu sv. Augustina, Mendovo náměstí 157/1, Staré Brno, 60300 Brno	
963	606	-	ZASTAVĚNÁ PLOCHA A NÁDVŮŘÍ	Opavský Staré Brno Řádu sv. Augustina, Mendovo náměstí 157/1, Staré Brno, 60300 Brno	
752/4	132	OSTATNÍ KOMUNIKACE	OSTATNÍ PLOCHA	Heineken Česká republika, a.s., U Pivovaru 1, 27053 Krušovice	
11/1	1693	-	ZASTAVĚNÁ PLOCHA A NÁDVŮŘÍ	Heineken Česká republika, a.s., U Pivovaru 1, 27053 Krušovice	

VÝČET SOUSEDNÍCH A STAVBŮ DOTČENÝCH POZEMKŮ NOVÝCH SÍTÍ TECHNICKÉHO VYBAVENÍ					
POZEMKŮ NÁLEŽÍCÍCH KATASTRU NEMOVITOSTÍ	TYP SÍTĚ	PARC. ČÍSLO	VÝMĚRA (m2)	ZPŮSOB VYUŽITÍ	VLASTNICKÉ PRÁVO
VODOVOD	762	10962	OSTATNÍ KOMUNIKACE	OSTATNÍ PLOCHA	Česká Republika
VEDENÍ VHL KANALIZACE	17	2634	OSTATNÍ KOMUNIKACE	OSTATNÍ PLOCHA	Česká Republika

0,000 = - m. n. m. B.p.v.
generální projektant
Atelier 99 s.r.o.
Purkyňova 71/99
612 00 Brno

architekt
HP
vedl projektant
stavebník
EA Architekti
Ing. Ivana Ambrožová
Ing. Jan Čermák
Statutární město Brno, městská část Brno-střed, Dominikánská 2, 601 69 Brno

vypracoval
kontroloval
zodp. projektant
Ing. Jan Čermák
Ing. Marek Vrbta
Ing. Martin Jeřábek

název stavby
objekt
část
název dokumentu

zakázka
datum
stupeň
měřítko
A-18-56
01/2021
OSP
1:500

C. SITUAČNÍ VÝKRES
KATASTRÁLNÍ SITUAČNÍ VÝKRES
číslo přílohy
C.2