


7.NP

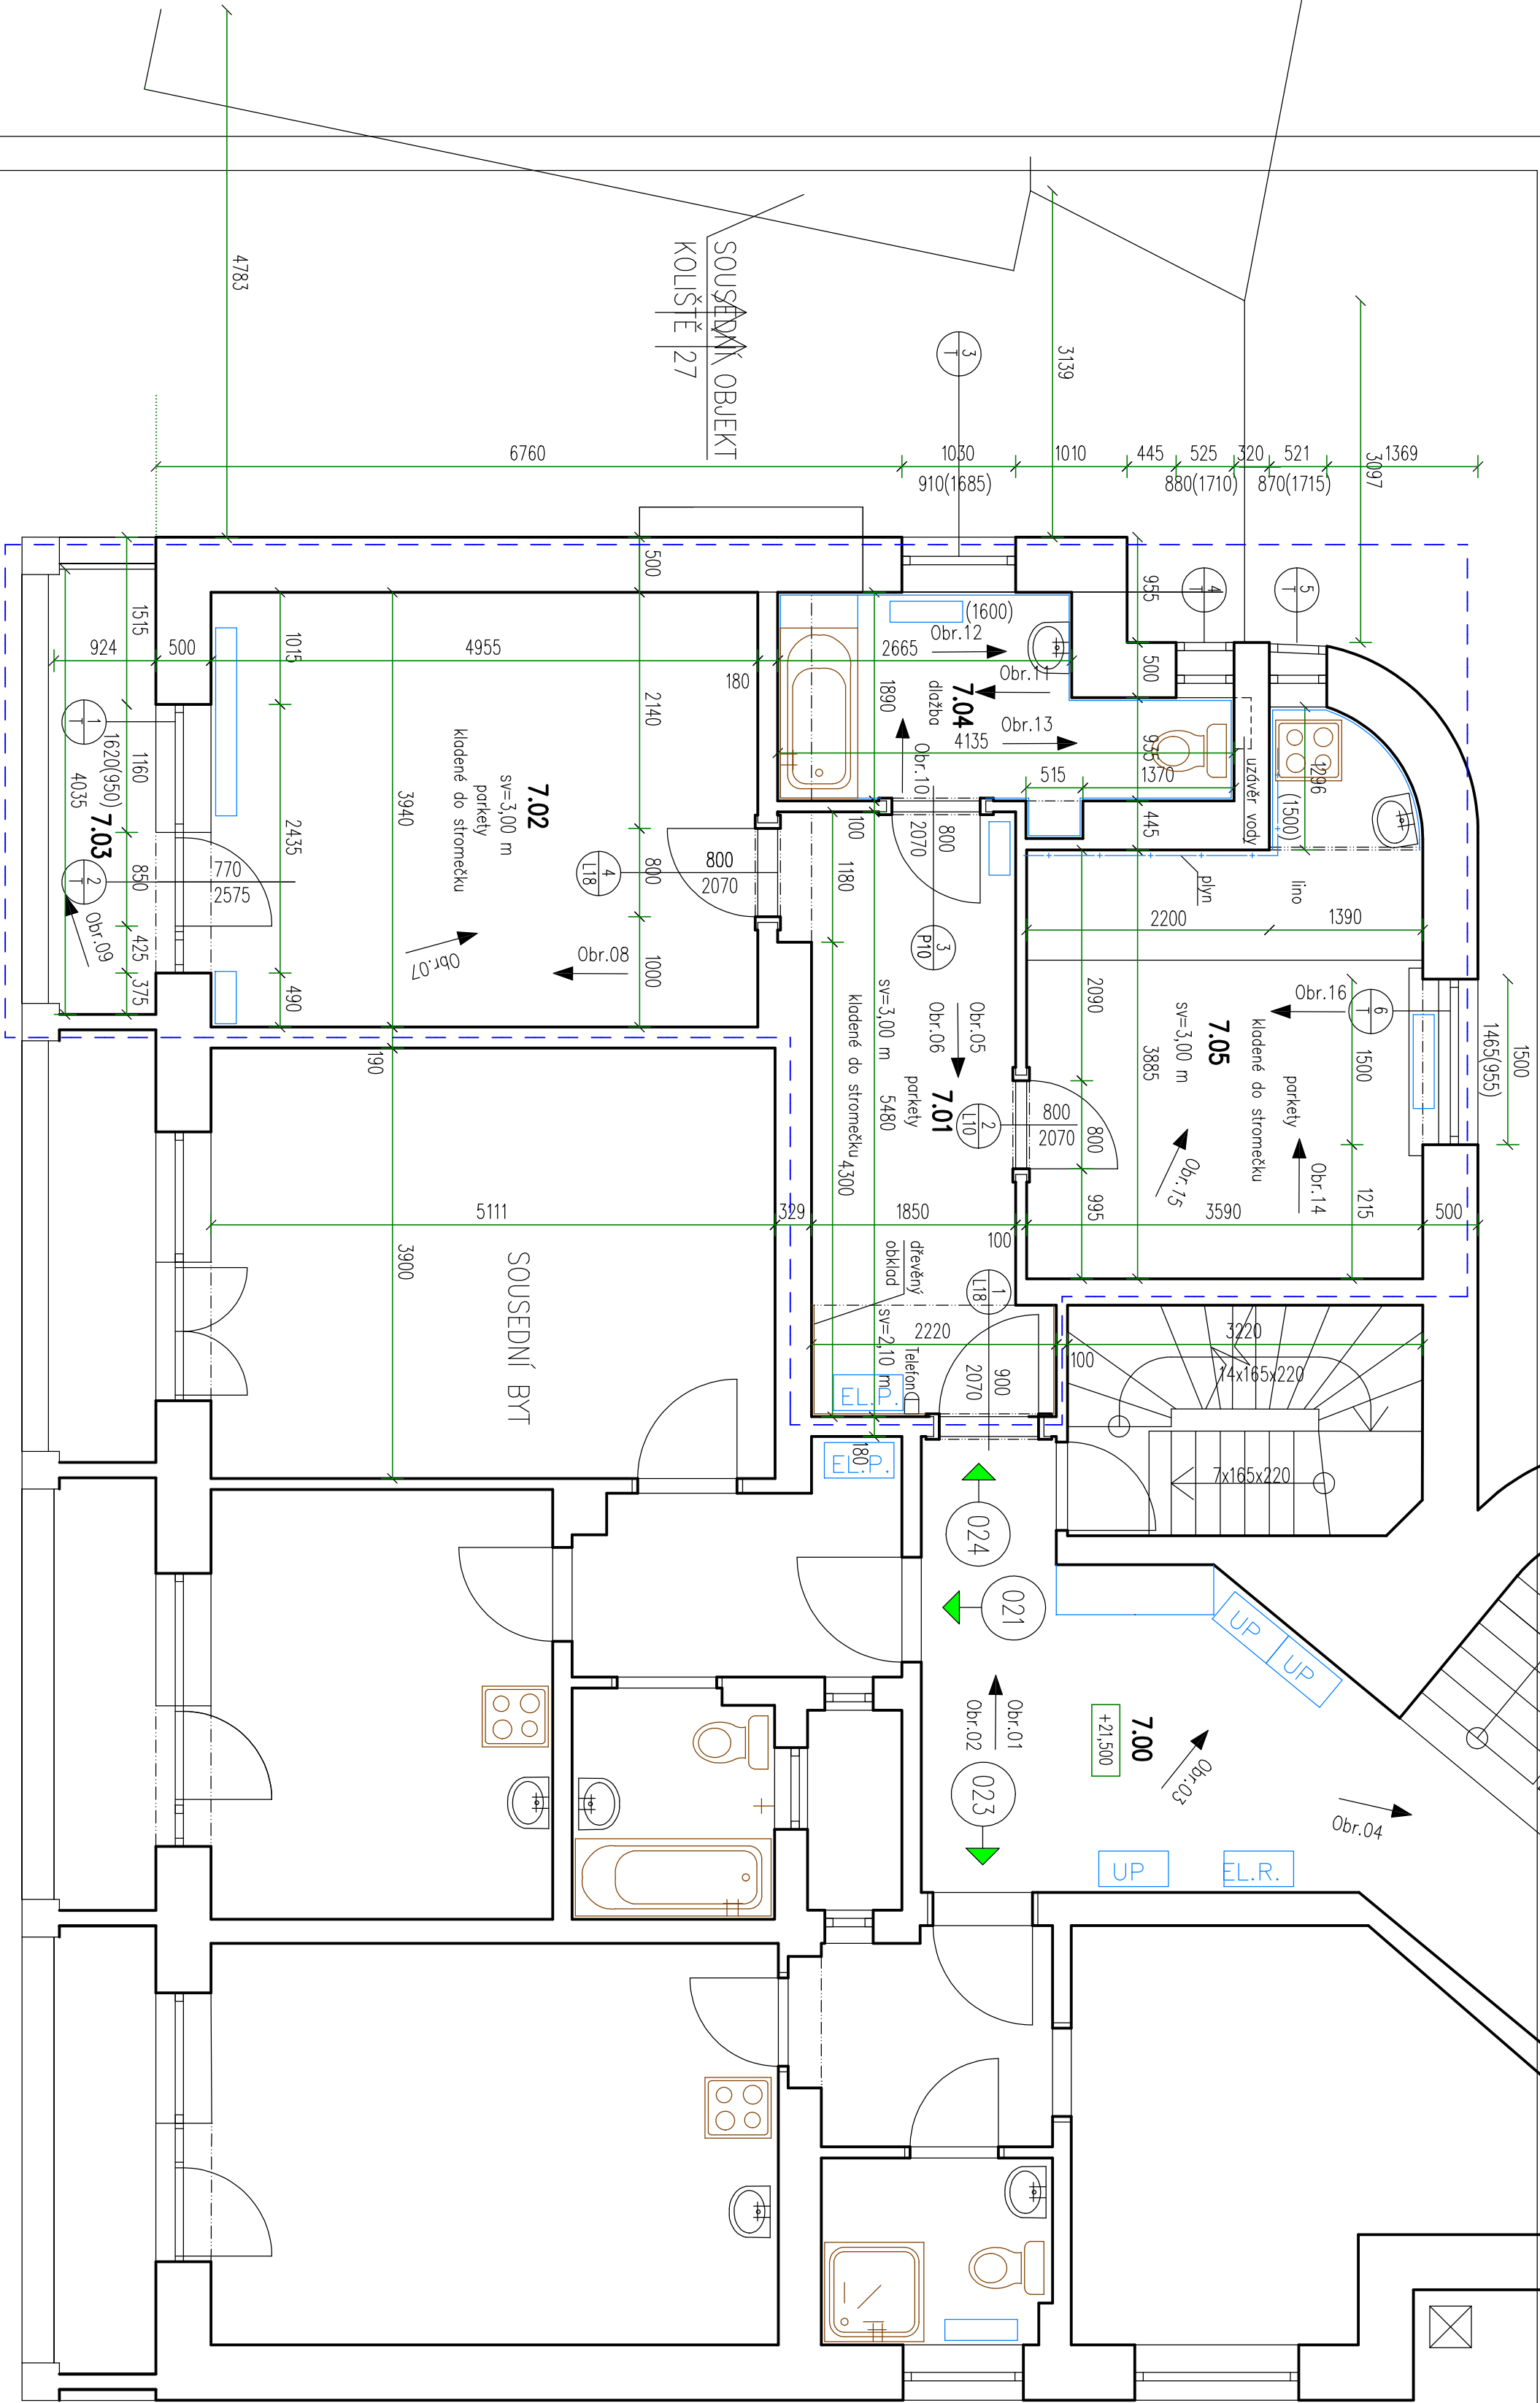

LEGENDA MÍSTNOSTI

OZN.	MÍSTNOST	PLOCHA (m ²)	DRUH PODLAHY	PODHLIED	S.V. (m ²)	POZNÁMKA
7.00	CHODBA		PARKETOVÉ VLYSY	OMÍTKA	3,000	
7.01	CHODBA	10,90	PARKETOVÉ VLYSY	OMÍTKA	3,000	
7.02	LOŽNICE	19,85	PARKETOVÉ VLYSY	OMÍTKA	3,000	
7.03	BALKÓN	4,20	BETONOVÁ MAZANINA			
7.04	KOUPELNA	6,60	KERAM. DLAŽBA-PÓDVIČNÍ	OMÍTKA	3,000	keramický obklad 1,4 m
7.05	KUCHYNĚ	15,65	PARKETOVÉ VLYSY + LINO	OMÍTKA	3,000	

ZASTAVĚNÁ PLOCHA JEDNOTKY = 75,70 m²

UŽITNÁ PLOCHA JEDNOTKY = 57,20 m²

LEGENDA HMOT

- STAVAJÍCÍ KONSTRUKCE
- HRANICE ŘEŠENÉHO PROSTORU

7.NP
±0,000 = stávající podlažka 1.NP

GENERÁLNÍ PROJEKTANT	ZODPOVĚDNÝ PROJEKTANT	VYPRACOVÁLA
Ing. Pavel Magnusek	Ing. Pavel Magnusek	Ing. Jana Houzarová
INVESTOR:	STAVBAŘI:	LEŤAJČI – INŽENÝŘI
DOMINIKÁNSKÁ 2, 601 69 BRNO	MĚSTO BRNO, MĚSTSKÁ ČÁST BRNO – STŘED	ARCHITEKTONICKÝ A PROJEKČNÍ ATÉLIER
AKCE:	KOLÍŠŤE 645/29 – oprava bytové jednotky č. 24	KOUNICOVA 23, 602 00 BŘEŽO
OBJEKT:	KOLÍŠŤE 645/29, BRNO, par.č.606, k.ú. Brno Zábřehovice	o – mail : info@leťajci-inzenyri.cz
OBŠAH:	PŮDORYS – ZAMĚŘENÍ STAVAJÍCÍHO STAVU	DATUM: 03/2021
		STUPEŇ: DSP
		FORMÁT: 3 x A4
		MĚŘÍTKO: ČÍSLO VÝKRESU:
		1: 50
		D.1.1.2