


PŮDORYS 3.NP = PŮDORYS 2.PATRA

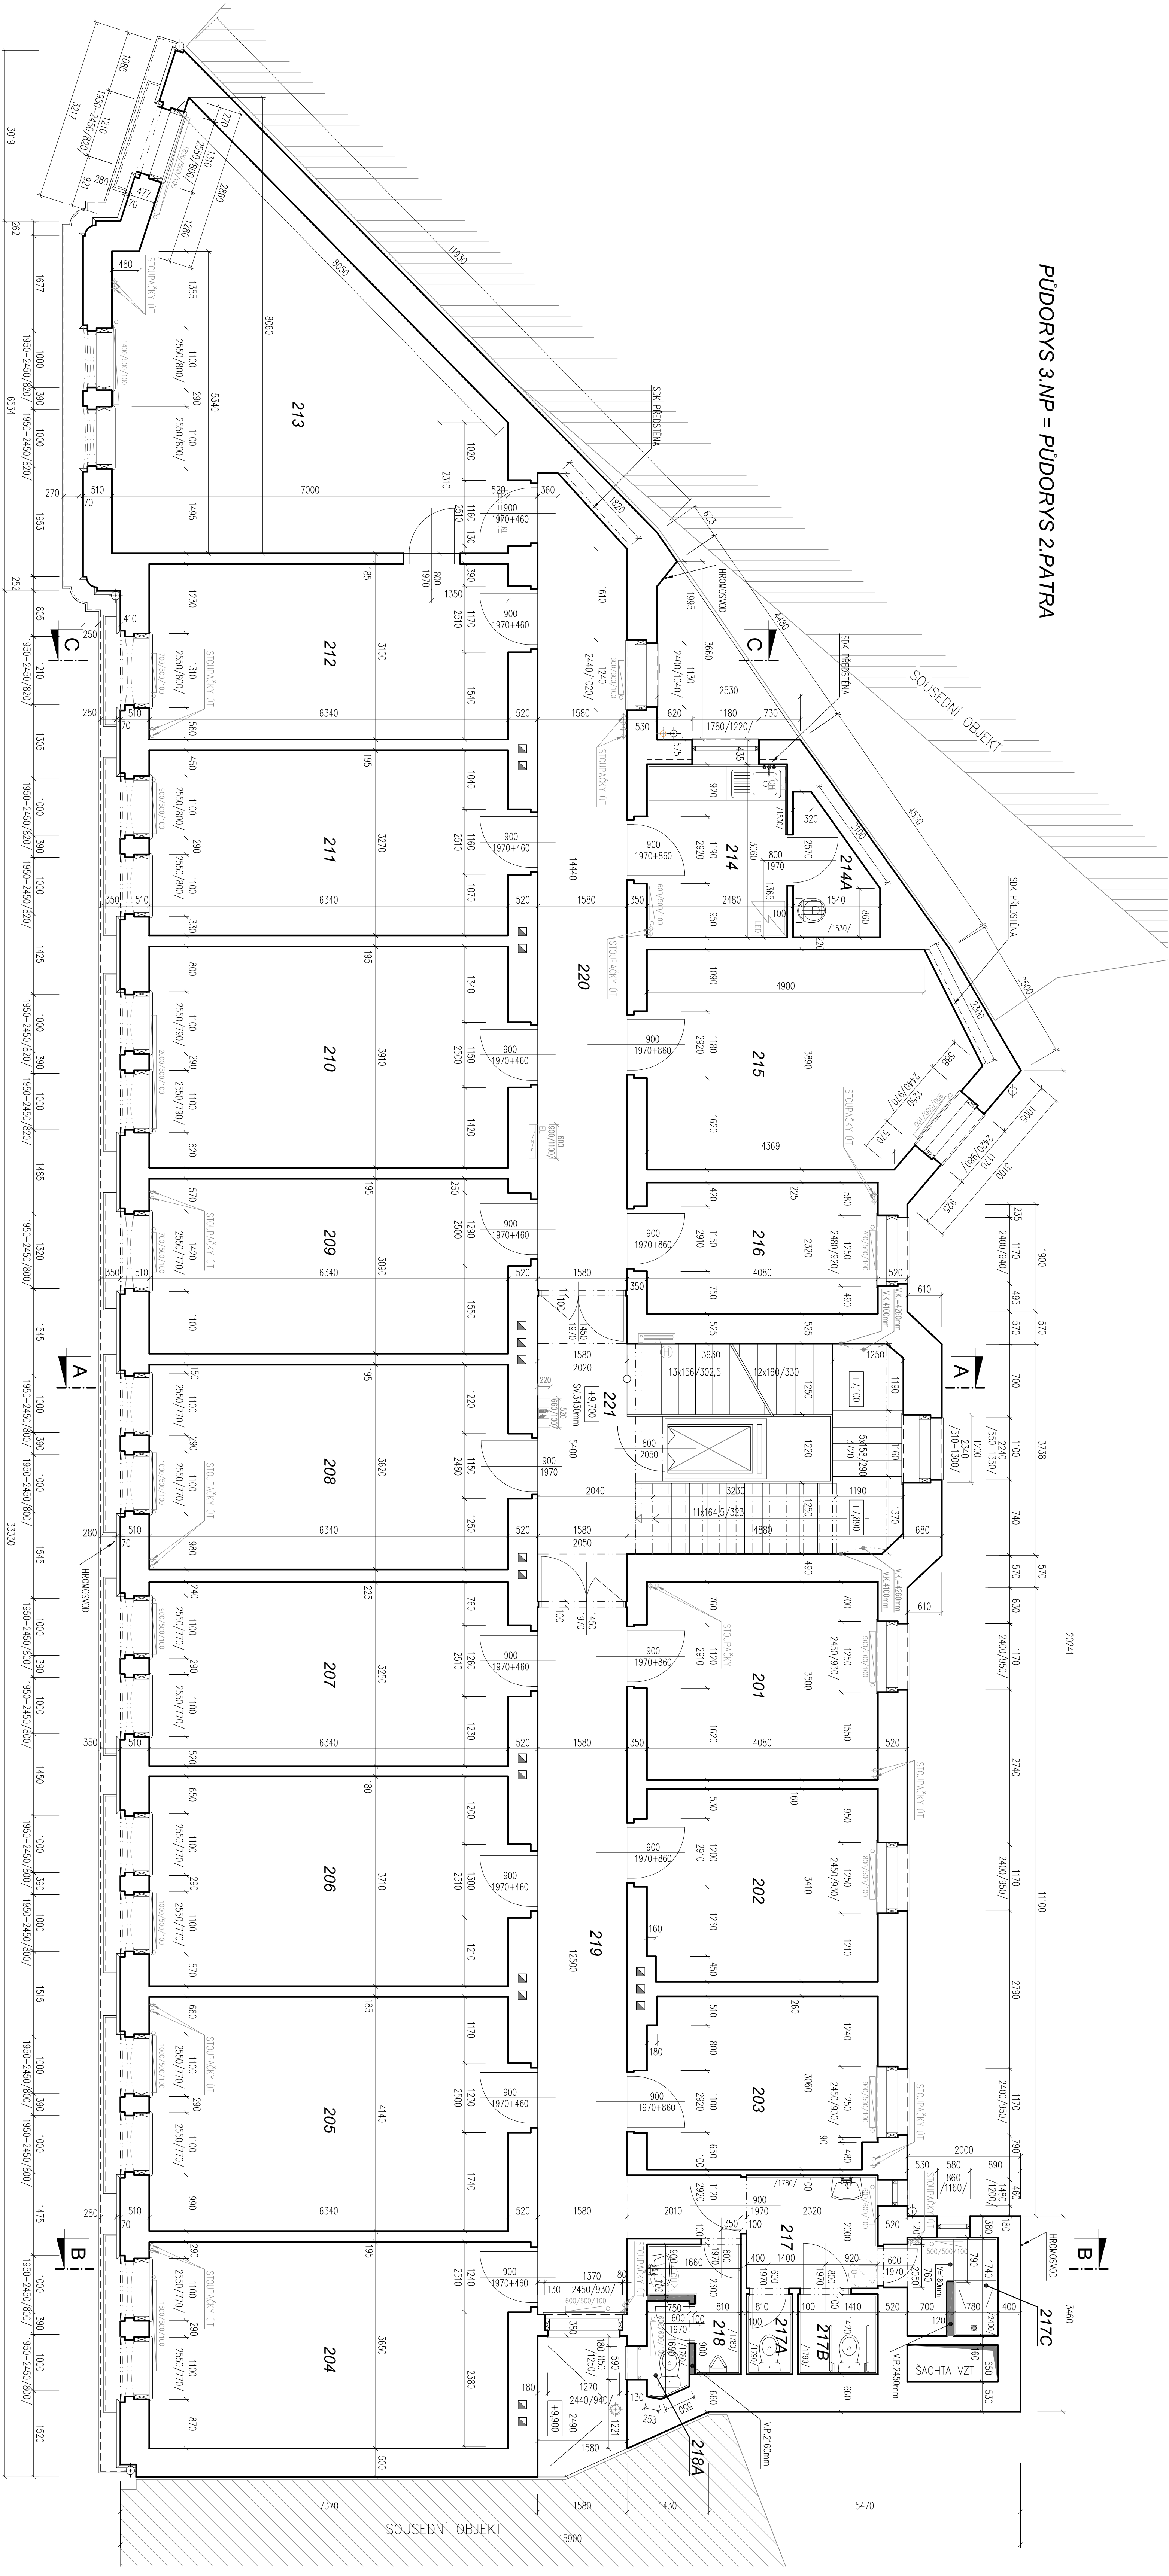

LEGENDA MÍSTNOSTI

číslo místn.	účel místnosti	plocha místn. (m <sup>2</sup> )	světla výška místn.	tvar stropu	podlahy	povrchová úprava stěn	stropu	poznámka
201	KANCELÁŘ	14,54	3500	ROVNÝ	PVC	ŠÍKOVÁ OMÍTKA	ŠÍKOVÁ OMÍTKA	
202	KANCELÁŘ	14,12	3500	ROVNÝ	PVC	ŠÍKOVÁ OMÍTKA	ŠÍKOVÁ OMÍTKA	
203	KANCELÁŘ	12,51	3490	ROVNÝ	PVC	ŠÍKOVÁ OMÍTKA	ŠÍKOVÁ OMÍTKA	
204	KANCELÁŘ	23,64	3570	ROVNÝ	PVC	ŠÍKOVÁ OMÍTKA	ŠÍKOVÁ OMÍTKA	
205	KANCELÁŘ	26,74	3530	ROVNÝ	PVC	ŠÍKOVÁ OMÍTKA	ŠÍKOVÁ OMÍTKA	
206	KANCELÁŘ	24,04	3560	ROVNÝ	PVC	ŠÍKOVÁ OMÍTKA	ŠÍKOVÁ OMÍTKA	
207	KANCELÁŘ	21,11	3560	ROVNÝ	PVC	ŠÍKOVÁ OMÍTKA	ŠÍKOVÁ OMÍTKA	
208	KANCELÁŘ	23,43	3570	ROVNÝ	PVC	ŠÍKOVÁ OMÍTKA	ŠÍKOVÁ OMÍTKA	
209	KANCELÁŘ	20,11	3570	ROVNÝ	PVC	ŠÍKOVÁ OMÍTKA	ŠÍKOVÁ OMÍTKA	
210	KANCELÁŘ	25,25	3570	ROVNÝ	PVC	ŠÍKOVÁ OMÍTKA	ŠÍKOVÁ OMÍTKA	
211	KANCELÁŘ	21,20	3560	ROVNÝ	PVC	ŠÍKOVÁ OMÍTKA	ŠÍKOVÁ OMÍTKA	
212	KANCELÁŘ	20,12	3560	ROVNÝ	PVC	ŠÍKOVÁ OMÍTKA	ŠÍKOVÁ OMÍTKA	
213	KANCELÁŘ	38,16	3600	ROVNÝ	KOBREK	ŠÍKOVÁ OMÍTKA	ŠÍKOVÁ OMÍTKA	KEPÁL OBLOU V=1530mm
214	KUCHYŇKA	7,88	3600	ROVNÝ	PVC	ŠÍKOVÁ OMÍTKA	ŠÍKOVÁ OMÍTKA	


číslo místn.	účel místnosti	plocha místn. (m <sup>2</sup> )	světla výška místn.	tvar stropu	podlahy	povrchová úprava stěn	stropu	poznámka
214A	UKLIDOVÁ KUCHYŇKA	2,92	3600	ROVNÝ	PVC	ŠÍKOVÁ OMÍTKA	ŠÍKOVÁ OMÍTKA	KEPÁL OBLOU V=1530mm
215	KANCELÁŘ	20,85	3580	ROVNÝ	PVC	ŠÍKOVÁ OMÍTKA	ŠÍKOVÁ OMÍTKA	
216	KANCELÁŘ	9,73	3550	ROVNÝ	PVC	ŠÍKOVÁ OMÍTKA	ŠÍKOVÁ OMÍTKA	
217	PŘEDSÍŤKA ŽENY	4,64	3520	ROVNÝ	KEPÁL DLAŽBA	ŠÍKOVÁ OMÍTKA	ŠÍKOVÁ OMÍTKA	KEPÁL OBLOU V=1730mm
217A	WC ŽENY	1,15	3520	ROVNÝ	KEPÁL DLAŽBA	ŠÍKOVÁ OMÍTKA	ŠÍKOVÁ OMÍTKA	KEPÁL OBLOU V=1730mm
217B	WC ŽENY	2,00	3520	ROVNÝ	KEPÁL DLAŽBA	ŠÍKOVÁ OMÍTKA	ŠÍKOVÁ OMÍTKA	KEPÁL OBLOU V=1730mm
217C	PŘEDSÍŤKA ŽENY	2,99	2760	ROVNÝ	KEPÁL DLAŽBA	ŠÍKOVÁ OMÍTKA	ŠÍKOVÁ OMÍTKA	KEPÁL OBLOU V=1730mm
218	PŘEDSÍŤKA WC MUŽI	2,83	3520	ROVNÝ	KEPÁL DLAŽBA	ŠÍKOVÁ OMÍTKA	ŠÍKOVÁ OMÍTKA	KEPÁL OBLOU V=1730mm
219	WC MUŽI	1,24	3520	ROVNÝ	KEPÁL DLAŽBA	ŠÍKOVÁ OMÍTKA	ŠÍKOVÁ OMÍTKA	KEPÁL OBLOU V=1730mm
220	CHODBA	22,00	3580	ROVNÝ	KEPÁL DLAŽBA	ŠÍKOVÁ OMÍTKA	ŠÍKOVÁ OMÍTKA	
221	SPOLUŠŤOVÝ PROSTOR S VÝTĚHEM	26,58			KČERNÁ	ŠÍKOVÁ OMÍTKA	ŠÍKOVÁ OMÍTKA	KEPÁL NA KČERNÉ

LEGENDA ZNAČEK:

- OTOPNÉ TĚLESO RADIČ, TĚLESO VYBĚHNO TRN VENTILEM
- ELEKTRICKÁ ROZVODNÁ SÍŤ
- VNITŘNÍ NÁSTĚNNÁ KLIMATIZAČNÍ JEDNOTKA
- ELEKTRICKÝ OHŘÍVAČ VODY (ZÁSOBNÍKOVÝ, PROTOKOVÝ)
- SKŘÍNĚ S HASIČSKÝMI PŘÍSTROJI
- HYDRAUNTOVÁ SKŘÍNĚ
- VEDENÍ PTLNU

LEGENDA HMOT:

- STĚNAUČI ŽIVO A KONSTRUKCE – KLASICKÁ ŽEBRA TECHNOLÓGIE
- STĚNAUČI ŽEBŘE DELICI PŘÍČKY SE SNÍŽENOU VÝŠKOU (V=2160, 2450mm)

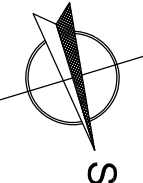

Výrobce:	Zodpovědný projektant:
Realitní Zlínová	Realitní Zlínová
Projekt:	DOMINIKÁNSKÁ 2. MĚNÍSKÁ 4 - ZHOŤOVENÍ PASPORTU BUDOV ÚNČ Brno-střed
Projektant profese:	VŠB-TECHNICKÁ VÝZKUMNÁ ENERGETICKÁ CENTRUM
Investor:	Stavutelní město Brno, městská část Brno-střed, Dominikánská 2. Brno
Místo stavby:	parc. č. 164, k. ú. Město Brno
Stavěbní objekt:	BUDOVY MĚNÍSKÁ 4
Díl projektu:	D1.1 Architektonicko-stavbní řešení
Název dokumentu:	PŮDORYS 3.NP=PŮDORYS 2.PATRA
Číslo výkresu:	05