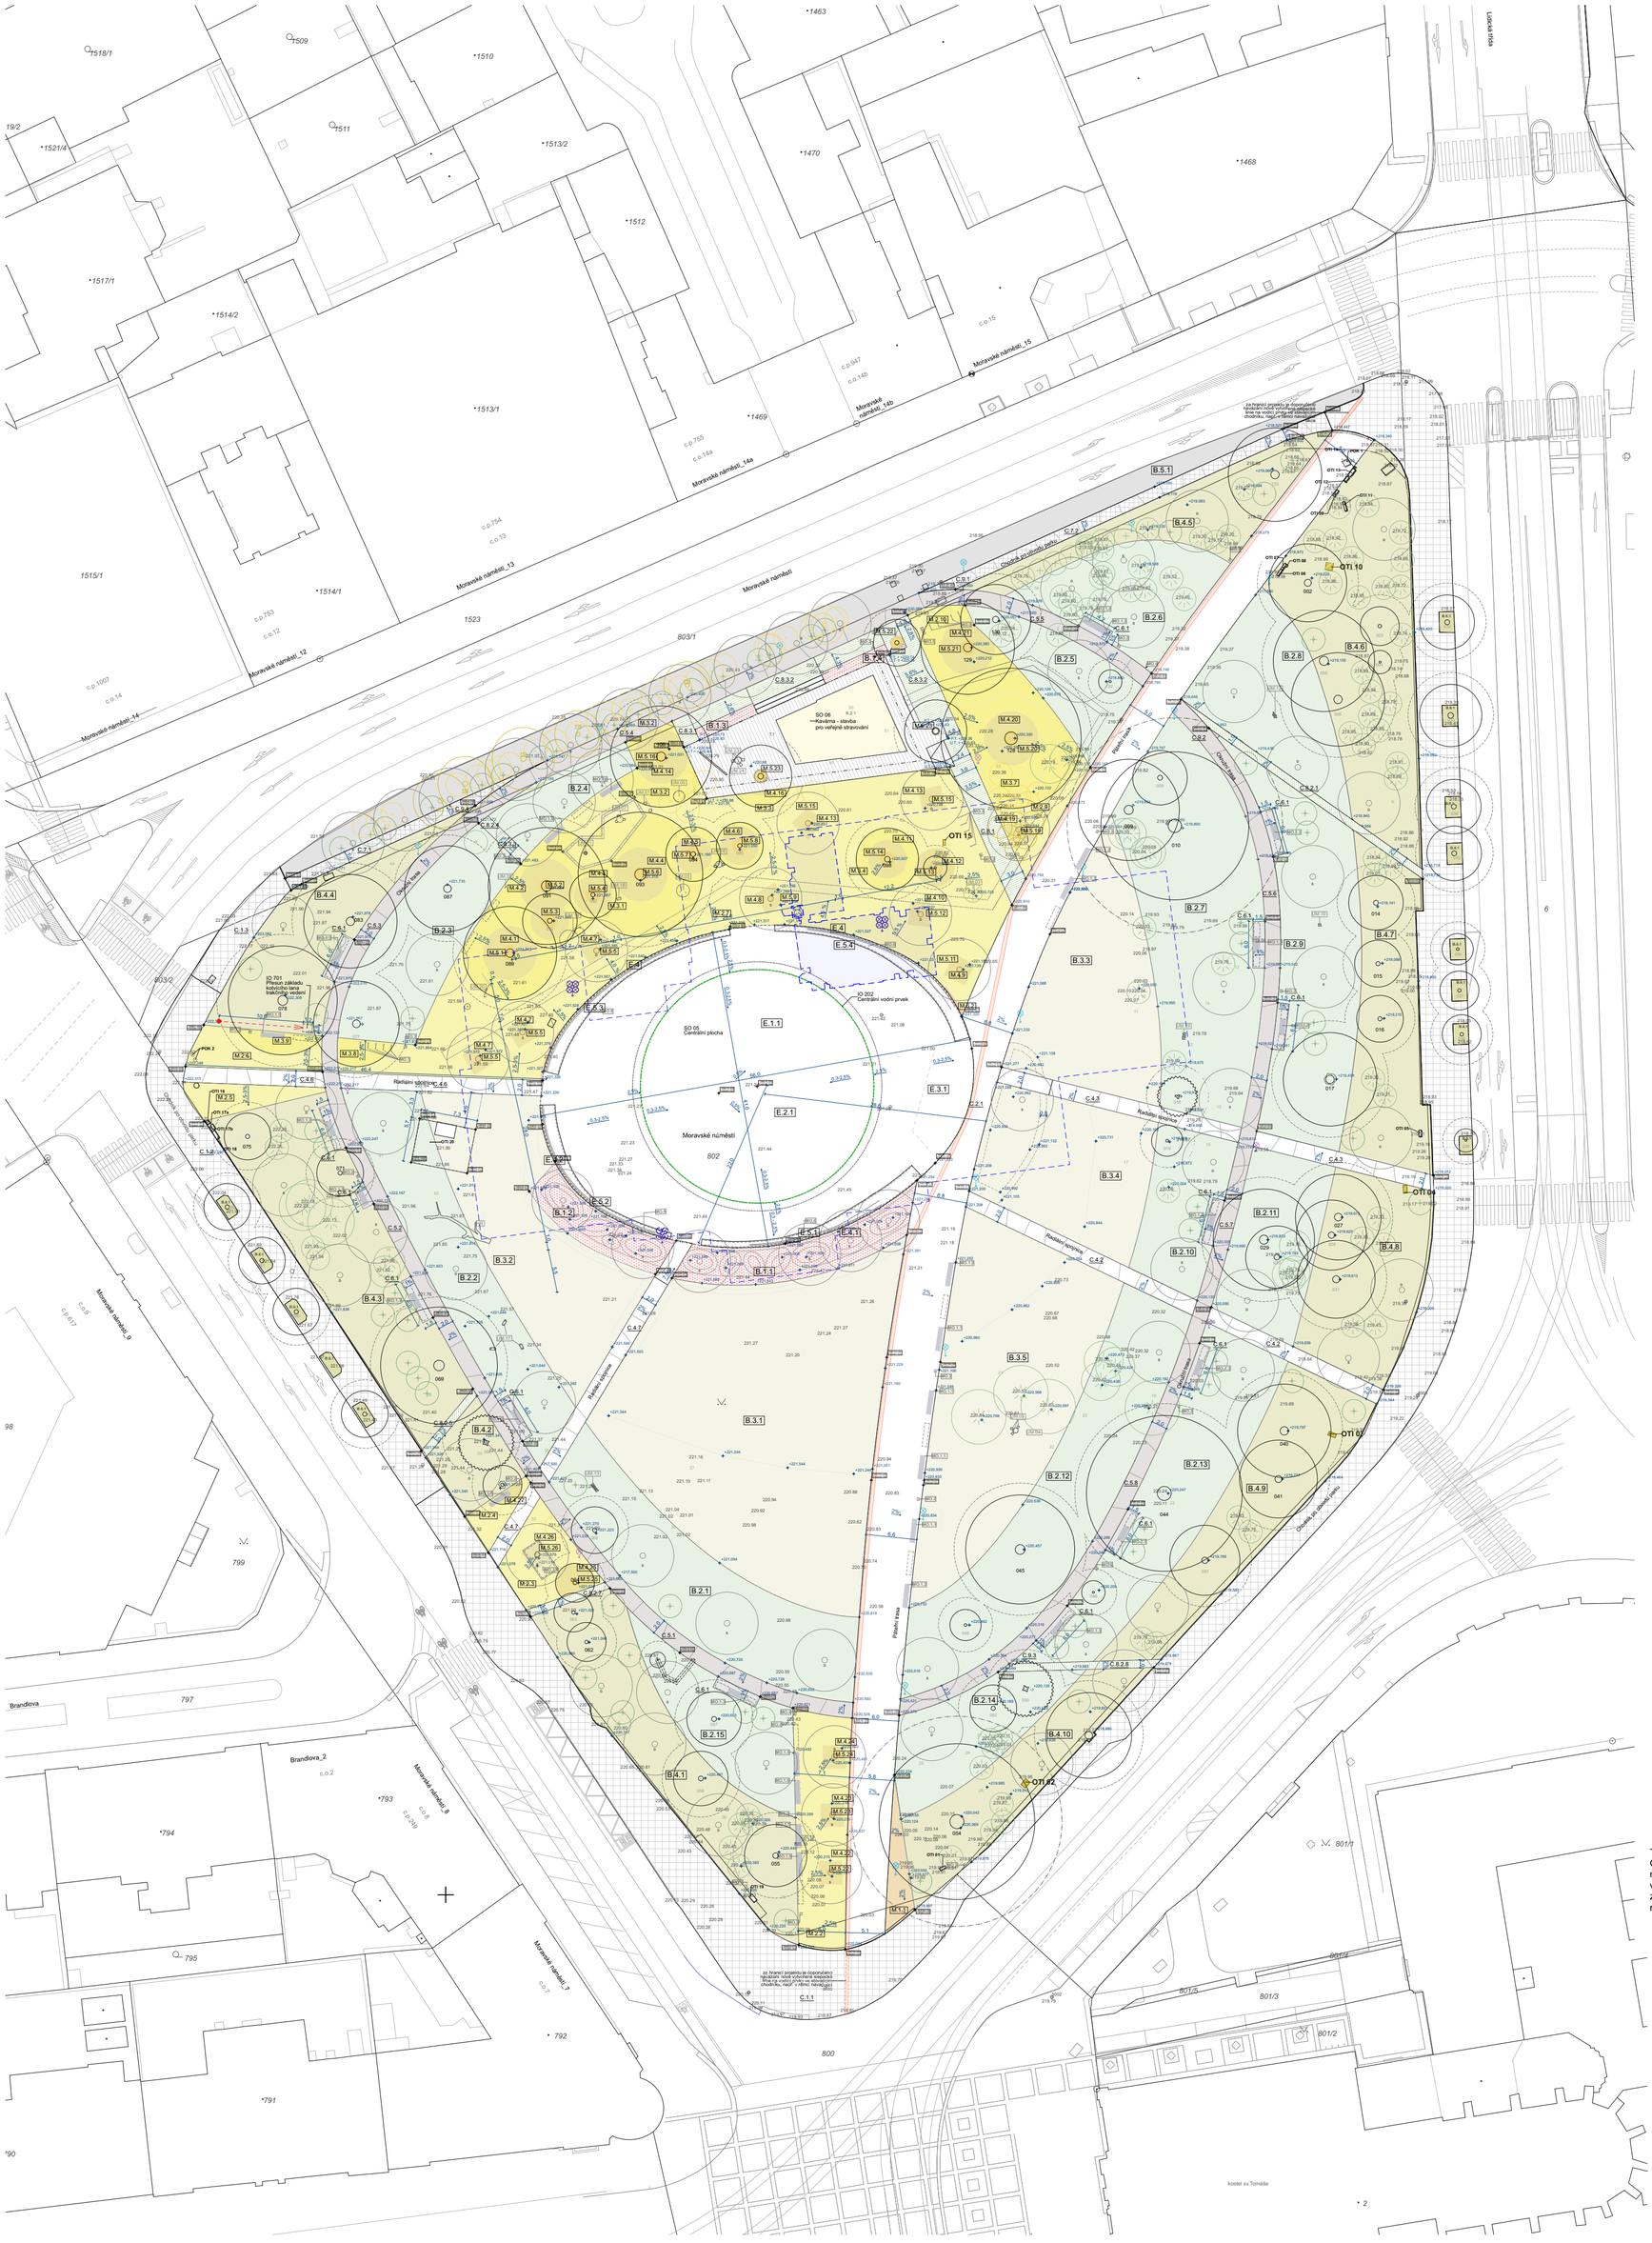
Moravské náměstí
Moravské náměstí_15
Moravské náměstí_14a
Moravské náměstí_14b
Moravské náměstí_13
Moravské náměstí_12
Moravské náměstí_14
Moravské náměstí_9
Moravské náměstí_8
Moravské náměstí_7
Lidická třída
Okružní třída
Radiální spojnice
Příčný řez
Podélný řez
Brandlova
Brandlova_2
SO 06 Kavárna - stavba pro veřejné stravování
SO 05 Centrální plocha
IO 202 Centrální vodní prvek
IO 701 Přesun základu kotvícího lana trakčního vedení
Moravské náměstí
OTI 10
OTI 11
OTI 12
OTI 13
OTI 14
OTI 15
OTI 01
OTI 02
OTI 03
OTI 04
OTI 05
OTI 06
OTI 07
OTI 08
OTI 09
OTI 16
OTI 17a
OTI 17b
OTI 18
OTI 19
OTI 20
OTI 21
OTI 22
OTI 23
OTI 24
OTI 25
OTI 26
OTI 27
OTI 28
OTI 29
OTI 30
OTI 31
OTI 32
OTI 33
OTI 34
OTI 35
OTI 36
OTI 37
OTI