


Park na Moravském náměstí

Situace
1:500

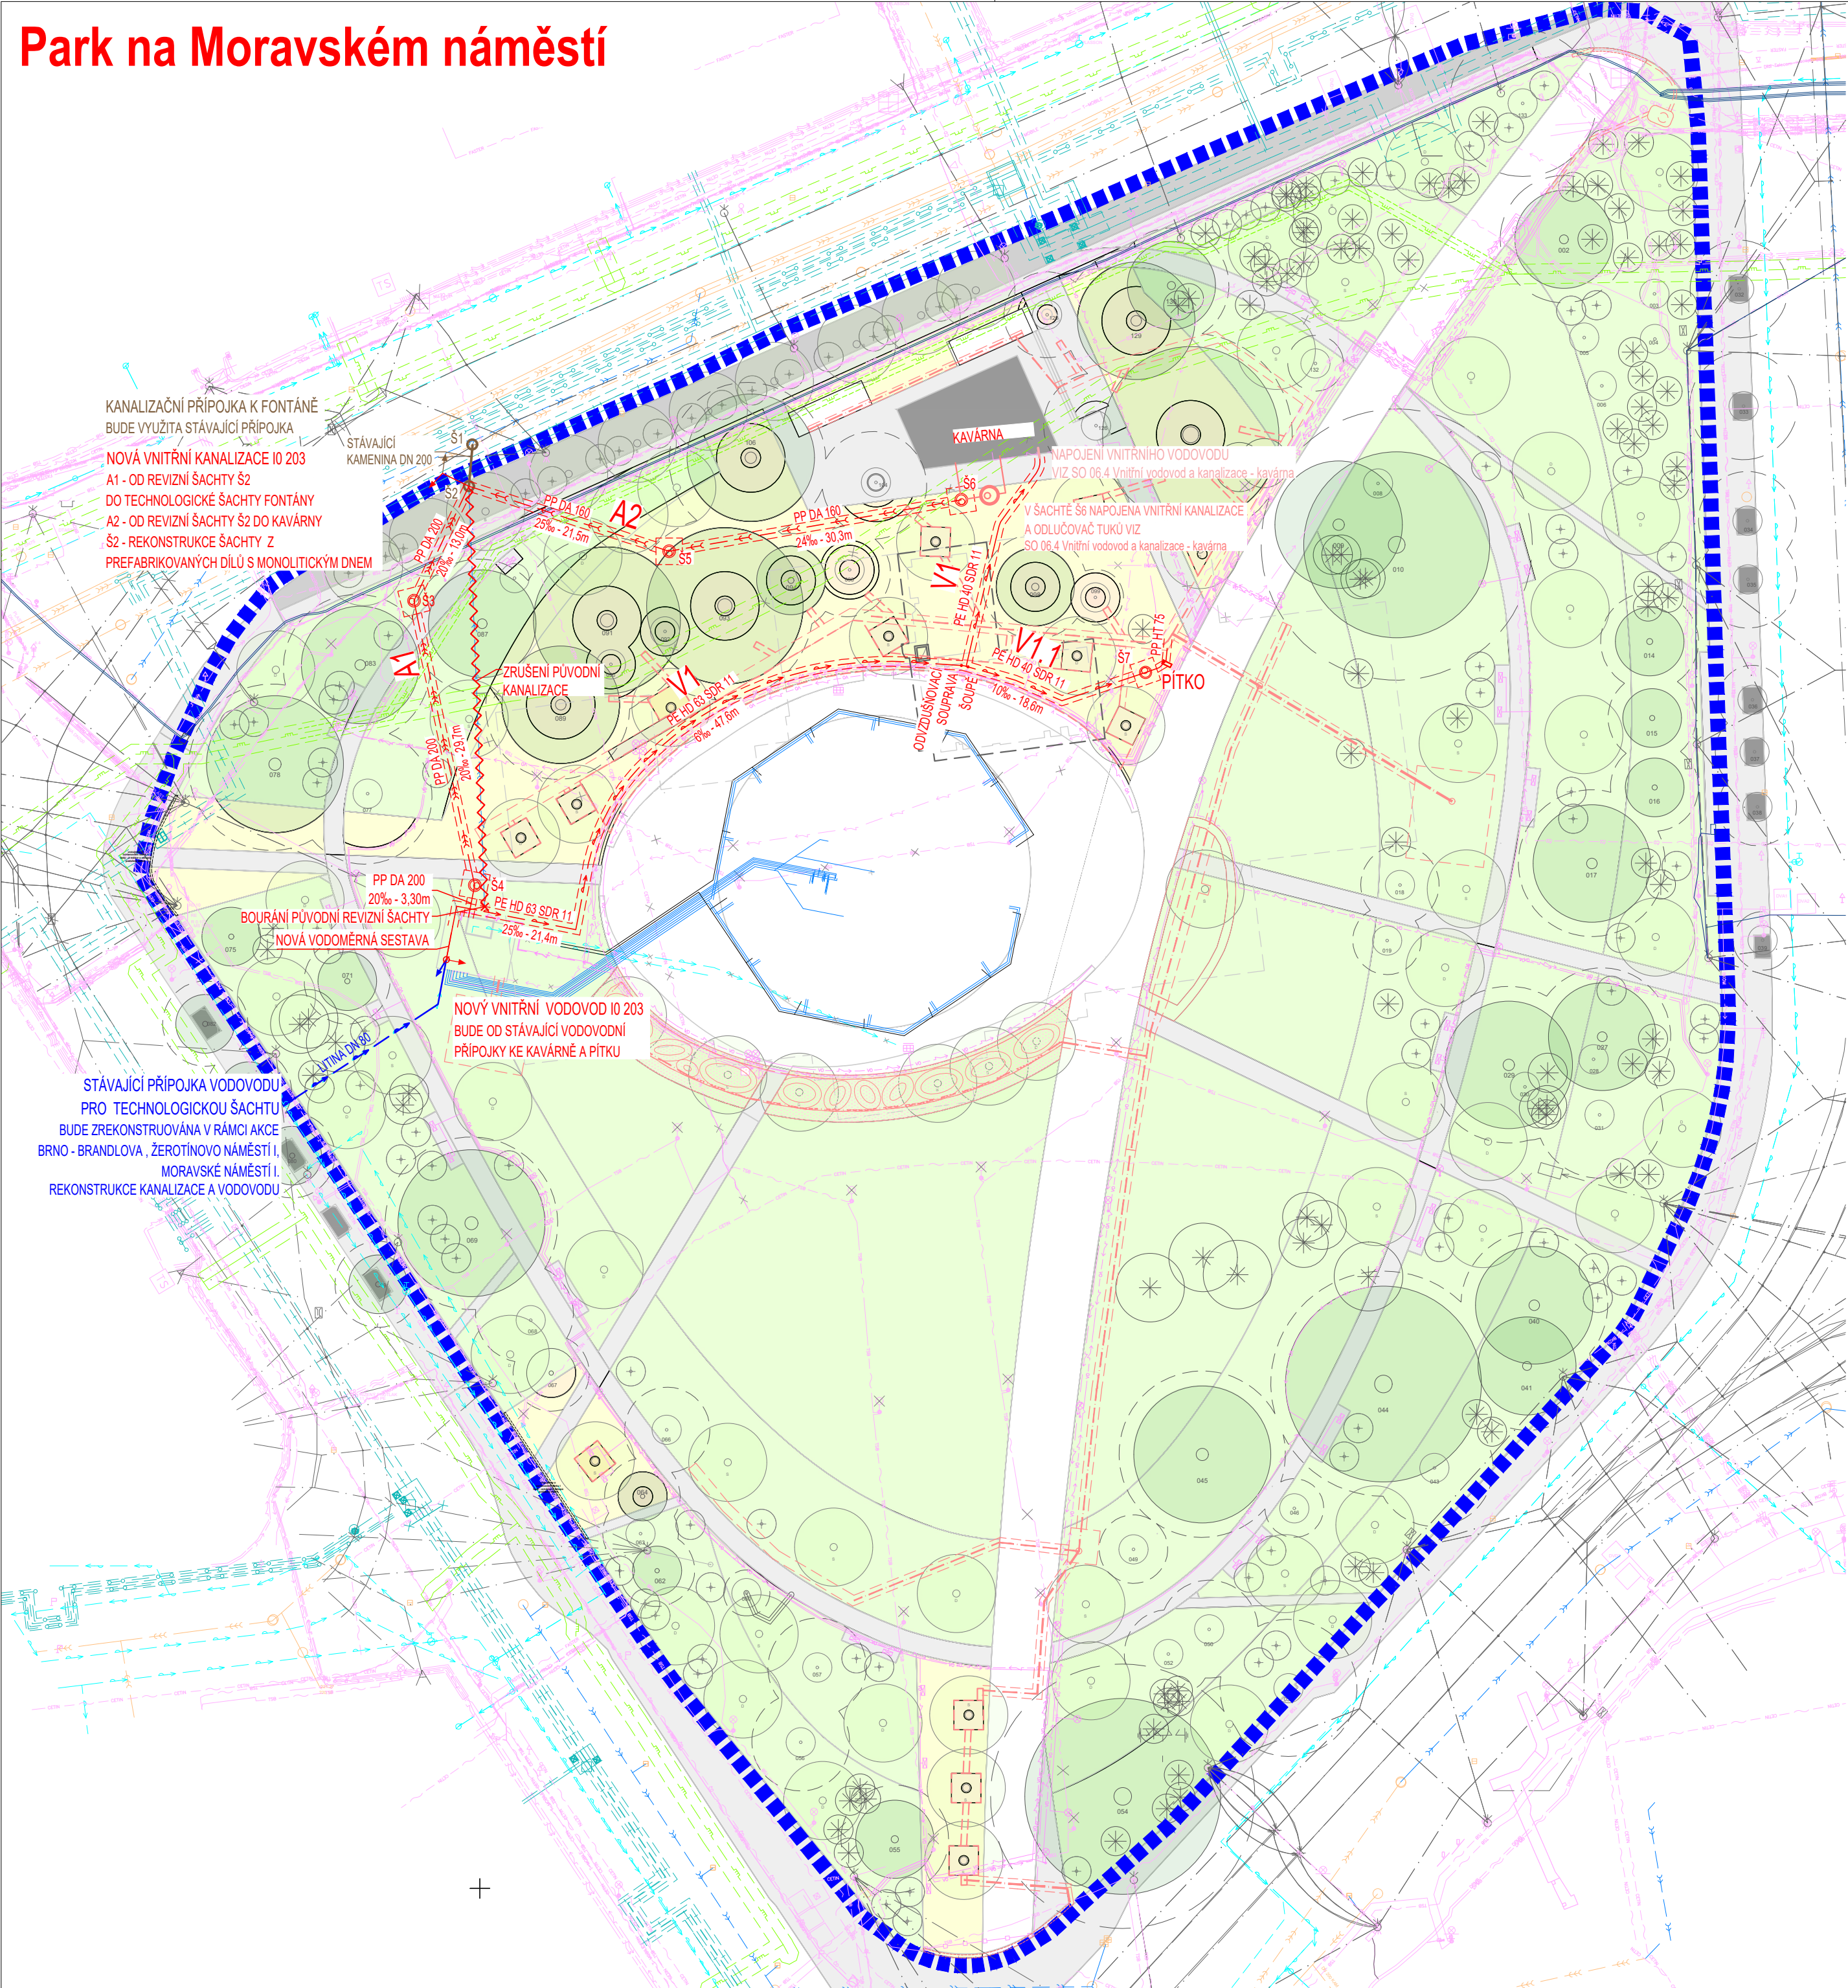

LEGENDA:

- HRANICE ŘEŠENÉHO ÚZEMÍ
- LEGENDA INŽENÝRSKÝCH SÍTÍ:

KABELY SĐELOVACÍ - ČESKÁ TELEKOMUNIKAČNÍ INFRASTRUKTURA a.s.

KABELY SĐELOVACÍ - TSB

KABELY SĐELOVACÍ - EON

KABELY SĐELOVACÍ - T-MOBILE

KABELY SĐELOVACÍ - UPC

KABELY SĐELOVACÍ - BKOM

KABELY SĐELOVACÍ - BVK

KABELY SĐELOVACÍ - DPMB

KABELY SĐELOVACÍ - ČD Telematika

KABELY SĐELOVACÍ - MUNI

KABELY SĐELOVACÍ - FASTER

KABELY SĐELOVACÍ - SMART Comp. a.s.

KABELY SĐELOVACÍ - neověřené - DPMB

KABELY SILOVÉ NN - EON

KABELY SILOVÉ NN - DPMB

KABELY SILOVÉ NN - BKOM

KABELY SILOVÉ NN - neověřené - DPMB

KABELY SILOVÉ NN - Město Brno - střed

KABELY SILOVÉ VN - EON

KABELY VEŘEJNÉHO OSVĚTLENÍ

KANALIZACE DEŠŤOVÁ

KANALIZACE JEDNOTNÁ

KANALIZACE RUŠENÁ

KANALIZAČNÍ PŘÍPOJKA

PAROVOD

PLYNOVOD-NTL

PLYNOVOD-STL

PŘEVÉSY - DPMB

TRAMVAJ - DPMB

TEPLOVOD

VODOVOD

VODOVOD RUŠENÝ

VODOVODNÍ PŘÍPOJKA

NÁVRH - KABELY SĐELOVACÍ - TSB

NÁVRH - KABELY SILOVÉ NN - EON

NÁVRH - RUŠENÉ

NÁVRH - TECHNOLOGICKÉ ROZVODY FONTÁNY


LEGENDA NÁVRHOVÝCH INŽENÝRSKÝCH SÍTÍ:

- NÁVRH - VNITŘNÍ KANALIZACE - JEDNOTNÁ
- NÁVRH - VNITŘNÍ KANALIZACE - SPLAŠKOVÁ
- NÁVRH - VNITŘNÍ VODOVOD
- NÁVRH - RUŠENÉ

LEGENDA NÁVRHOVÝCH OBJEKTŮ HDV

VIZ IO 201 Hospodaření s dešťovými vodami:

- POVRCHOVÝ ŠTĚRKOVÝ ŽLÁBEK
- ŠTĚRKOVÁ VSAKOVACÍ RÝHA
- MĚLKÁ ŠTĚRKOVÁ VSAKOVACÍ RÝHA S DRENÁŽNÍM POTRUBÍM
- VSAKOVACÍ PRŮLEH S RÝHOU
- VSAKOVACÍ OBJEKT
- STROMY V MLATU

PROJEKT		INVESTOR		ARCHITEKT		
PARK NA MORAVSKÉM NÁMĚSTÍ V BRNĚ		ÚMČ Brno-střed Dominikánská 2 601 69, Brno IČO: 44992785 DIČ: CZ44992785		<div><div></div><div>consequence forma, s.r.o. 756 04, Nový Hrozenkov 760 IČO: 04849582 DIČ: CZ04849582 kancelář Brno: Botanická 59, 602 00 Brno e. info@consequence.cz t. +420 530 345 204</div></div>		
ZPRACOVATEL ČÁSTI		JV PROJEKT VH s.r.o., Kosmákova 1050/49, 615 00 Brno		DATUM	30.06.21	PARÉ
AUTORIZOVANÝ PROJEKTANT		Ing. Jiří Vítěk, ČKAIT 1000744				
VYPRACOVAL		Ing. Veronika Brychtová				
STUPEŇ DOKUMENTACE		PDPS				
ČÁST DOKUMENTACE		D.1.4.2.A Vnitřní vodovod a kanalizace				
NÁZEV VÝKRESU				ČÍSLO VÝKRESU		
Situace				D.1.4.2.A.2		