


0 1 2 3 4 5 6 7 8 9 10 15 20 25 30 35 40 45 50 [m]

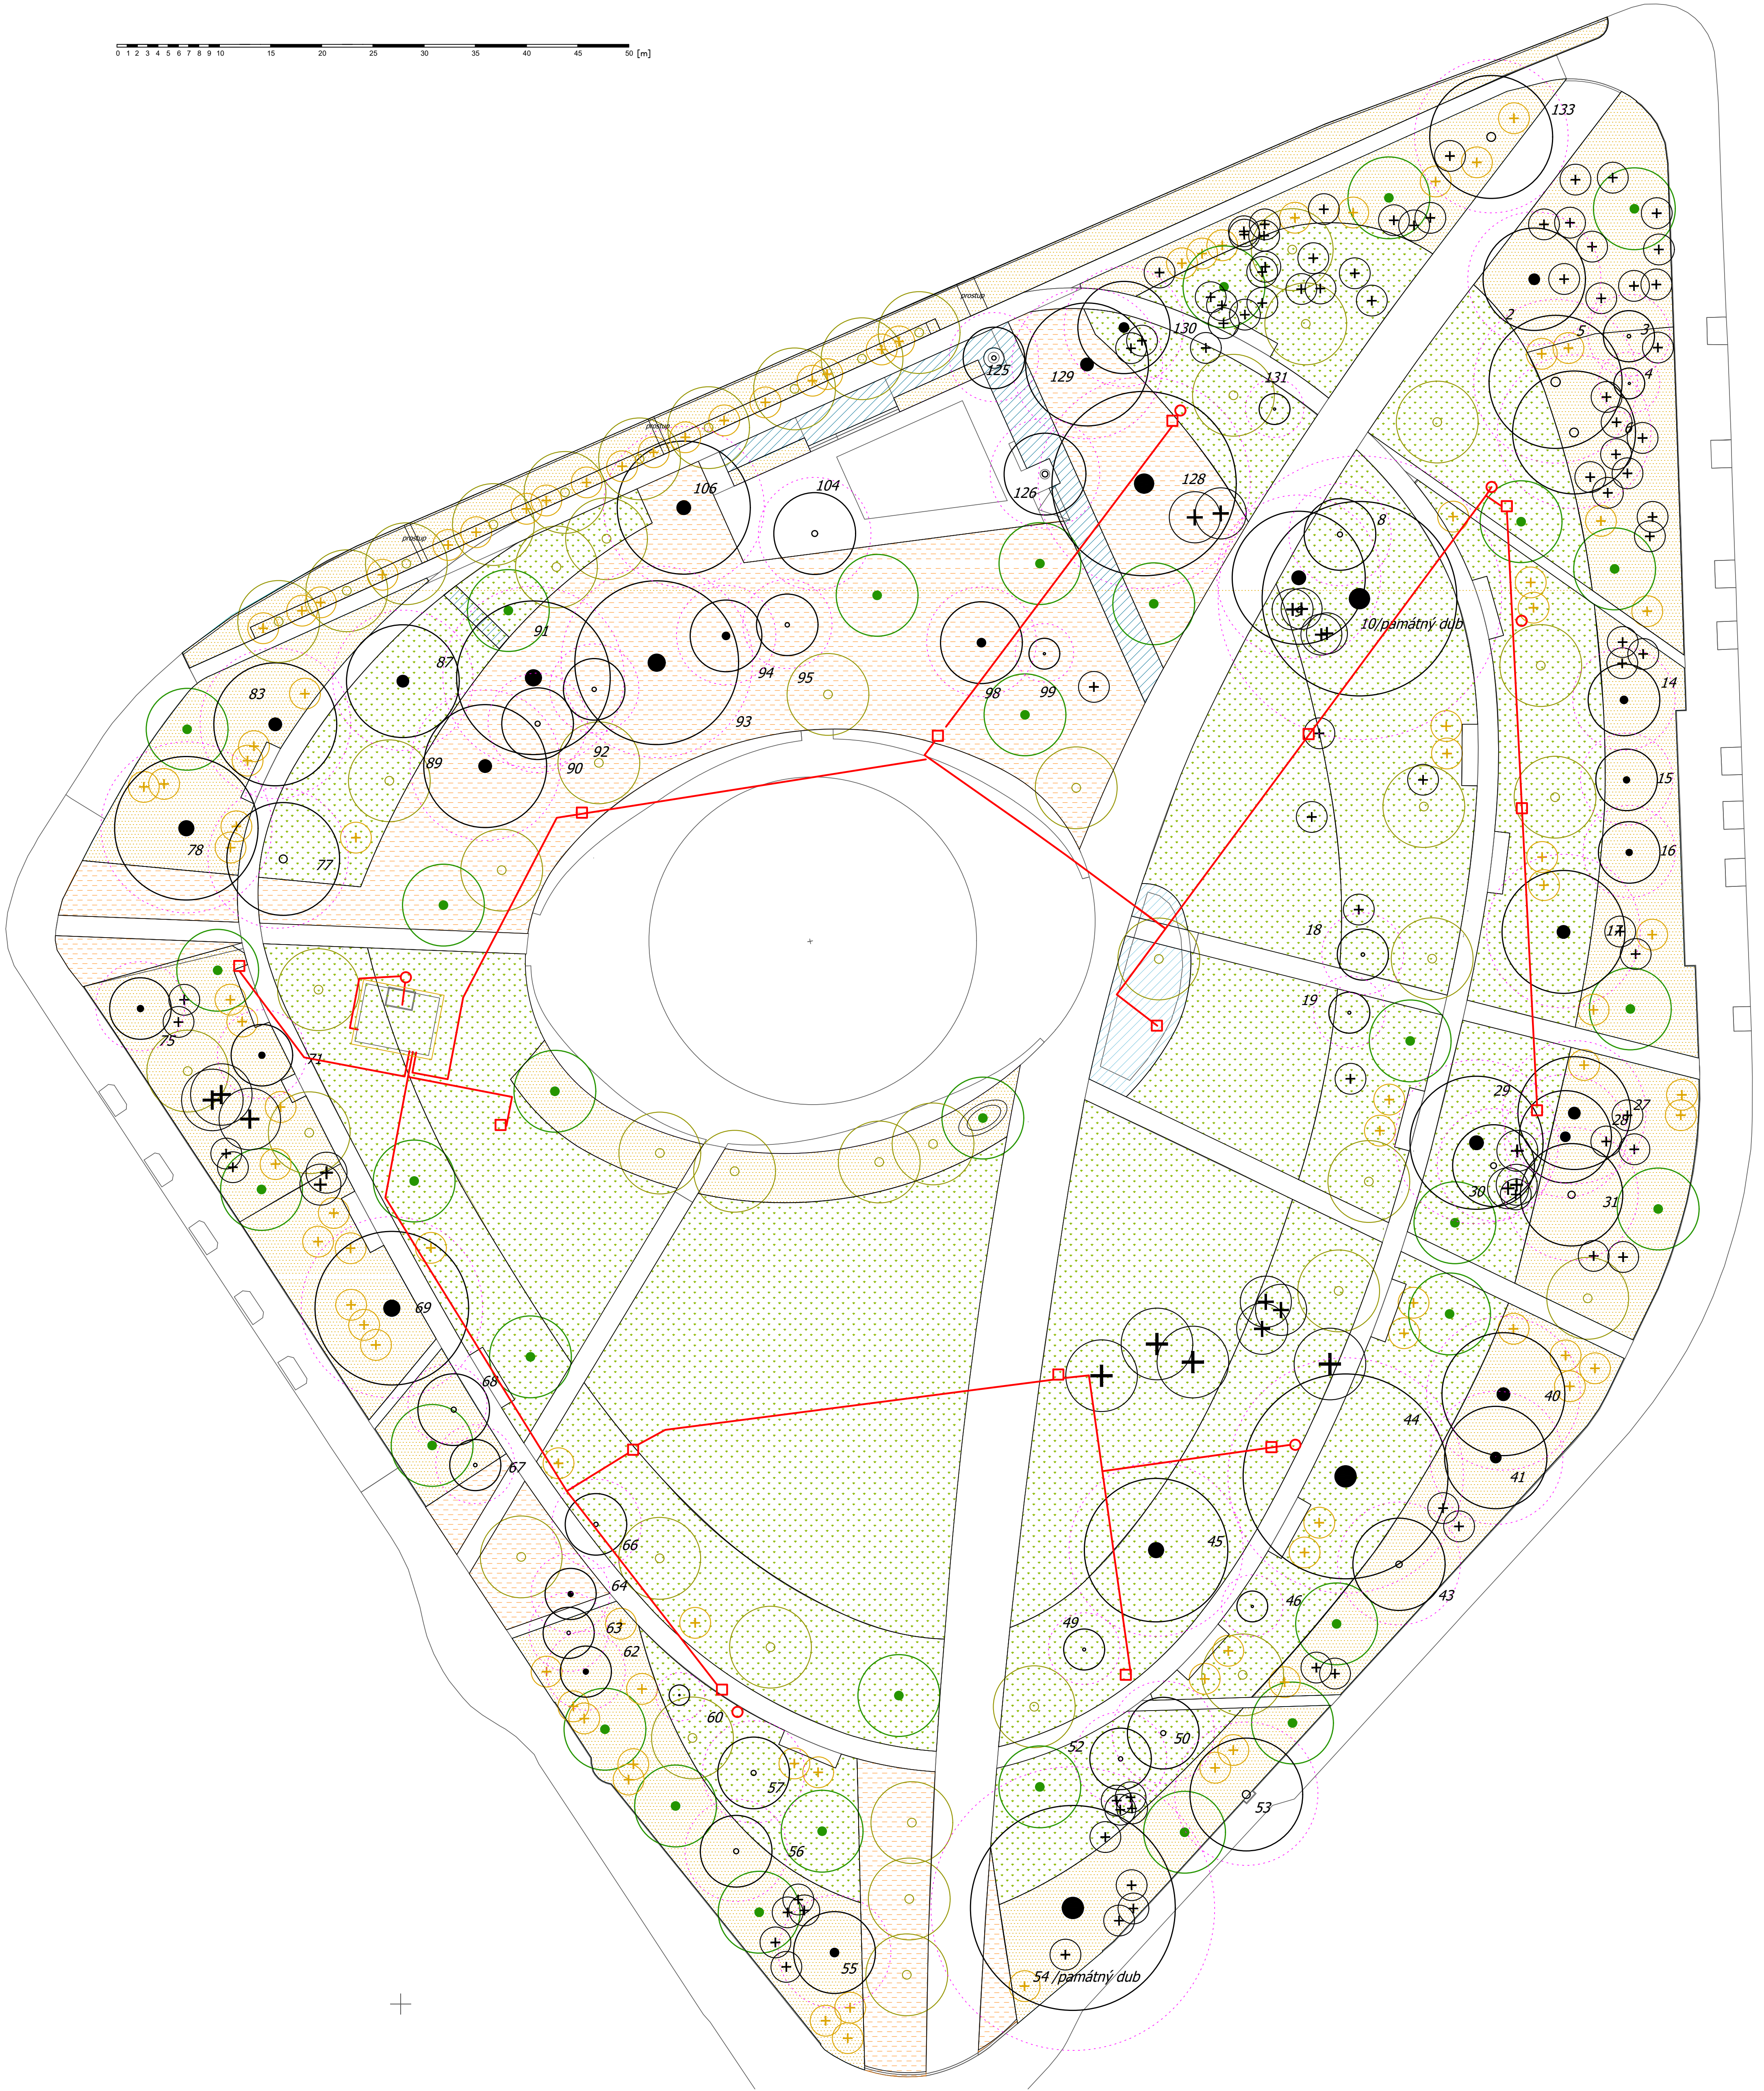

LEGENDA:

- Trávník - závlaha postřikem
  - Plochy s výsadbou - kapkovací závlaha
  - Ostatní plochy - ruční závlaha
- Původní trubní vedení:
- Potrubí - odstraněno před pokládkou nového potrubí, části výkopů budou použity pro pokládku nového potrubí

PROJEKT				
PARK NA MORAVSKÉM NÁMĚSTÍ V BRNĚ				
MÍSTO Brno-město				
ZADAVATEL MČ Brno- střed Dominikánská 2 601 69 Brno IČO: 44992785 DIČ: CZ 44992785	HLAVNÍ ZPRACOVATEL Consequence forma Nový Hrozenkov 760 756 04 Nový Hrozenkov e.: info@consequence.cz IČO: 04849582 DIČ: CZ04849582		ZPRACOVATEL SPECIÁLNÍ ČÁSTI Ing. Petr Antoch a: Rožmberská 1272, Praha 9 t: 773 344 792 e: PetrAntoch@irimon.cz  IRIMON závlahové systémy	
DATUM červenec 2021	STUPĚŇ PDSP	FORMÁT A1	MĚŘÍTKO 1:300	PÁRE
NÁZEV ČÁSTI IO 204 - D.2.2.1. Rozvržení zavlažovaných ploch				ČÍSLO VÝKRESU D.2.2.1.