



0 1 2 3 4 5 6 7 8 9 10 15 20 25 30 35 40 45 50 [m]

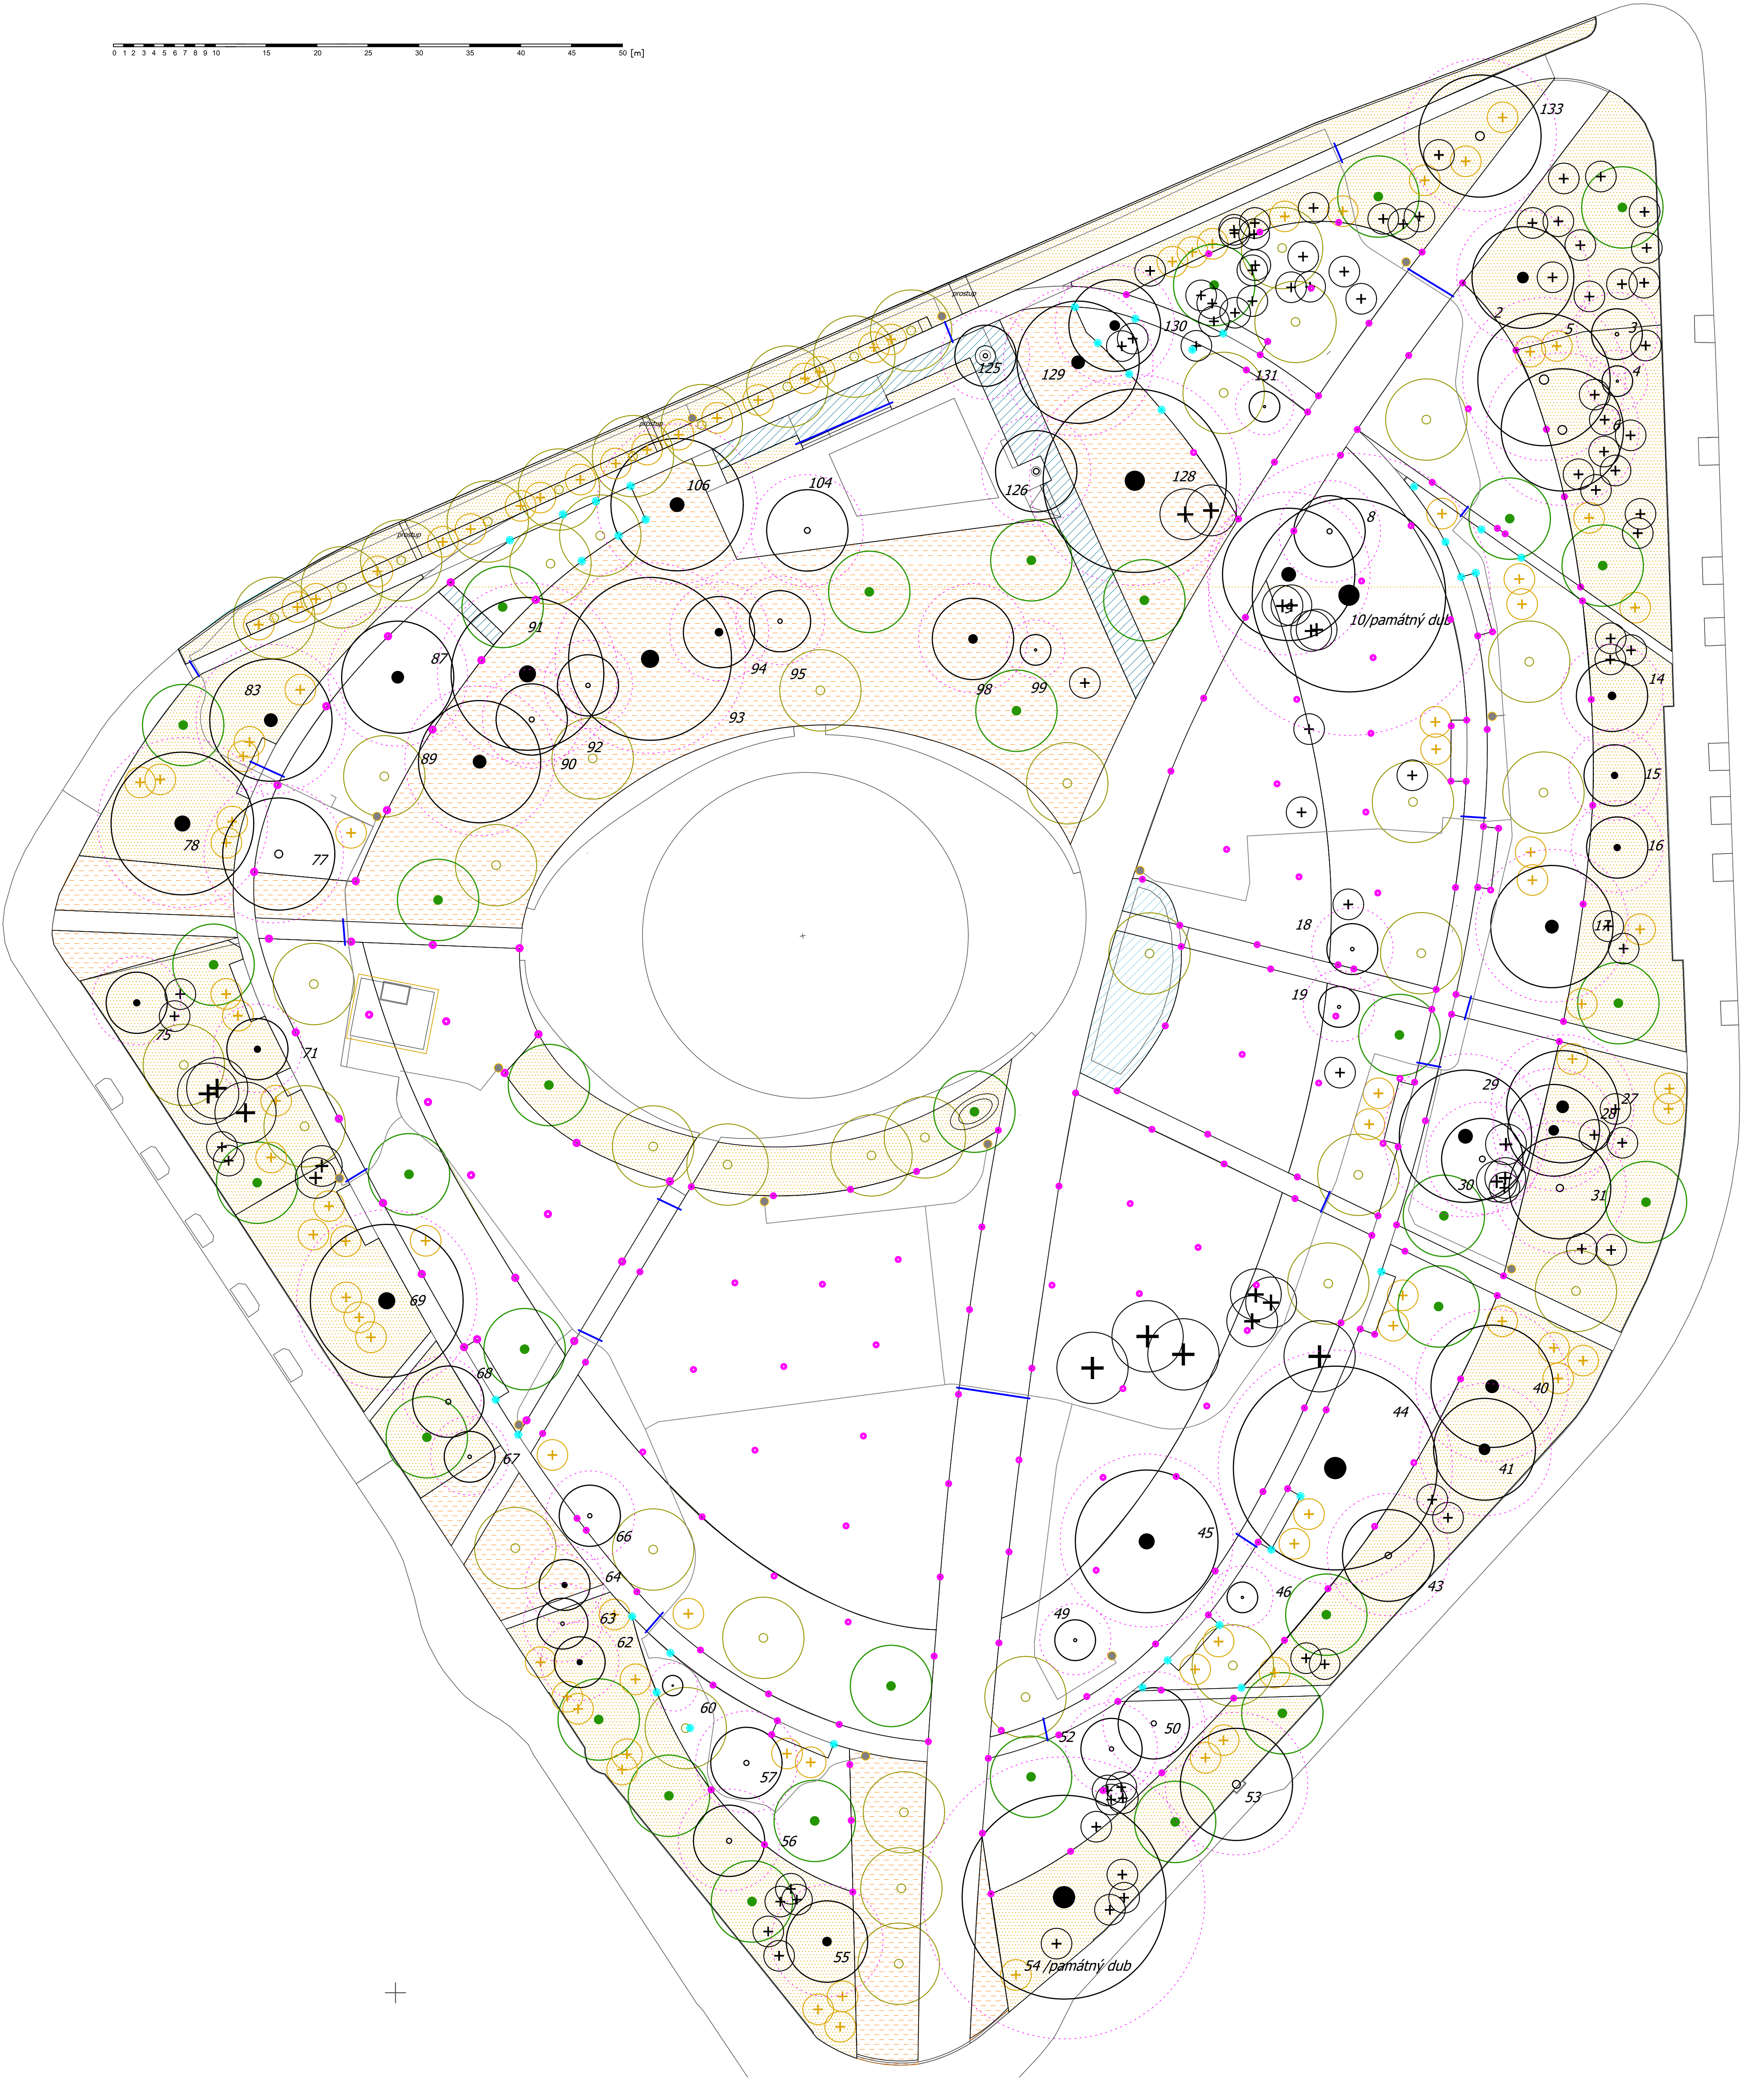

ULOŽENÍ VODOVODNÍ ZÁSUVKY - není v měřítku

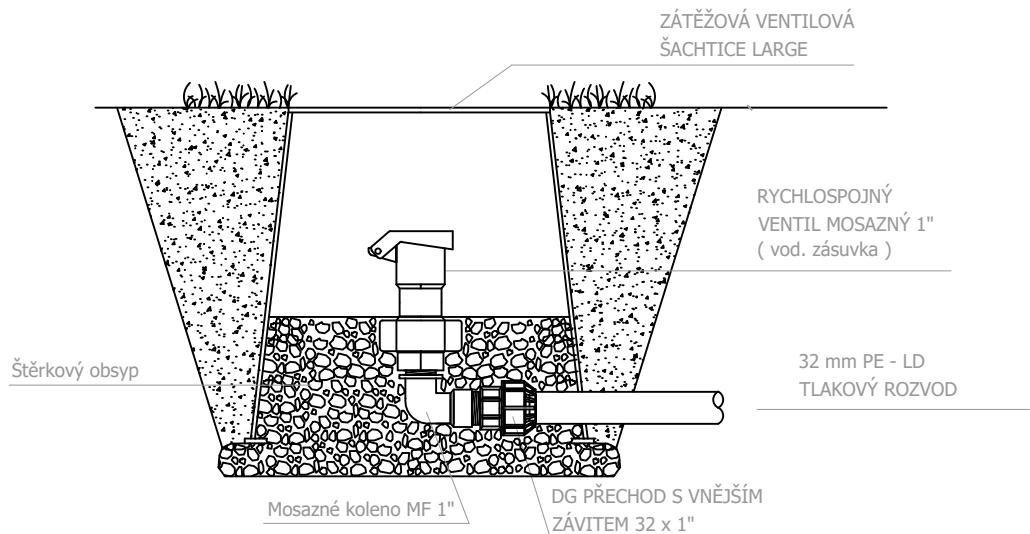

LEGENDA:

Rozlišení postřikovačů dle typu:

- Rozprašovací postřikovač s kompenzací tl., rotační tr.
- Postřikovač rotační

Tlakový rozvod:

- Ø 32 mm
- Vodovodní zásuvka

Konstrukční detaily:

- Hlavní sestava
- Prostupy

Nutné parametry zdroje vody na povrchu terénu: Hydrodynamický tlak $P = 4,5 - 5,0$ bary
Průtok $Q = 3,0$ l/s

PROJEKT PARK NA MORAVSKÉM NÁMĚSTÍ V BRNĚ				
MÍSTO Brno-město				
ZADAVATEL MČ Brno- střed Dominikánská 2 601 69 Brno IČO: 44992785 DIČ: CZ 44992785		HLAVNÍ ZPRACOVATEL Consequence forma Nový Hrozenkov 760 756 04 Nový Hrozenkov e.: info@consequence.cz IČO: 04849582 DIČ: CZ04849582		ZPRACOVATEL SPECIÁLNÍ ČÁSTI Ing. Petr Antoch a: Rožmberská 1272, Praha 9 t: 773 344 792 e: PetrAntoch@irimon.cz IRIMON závlahové systémy
DATUM červenec 2021	STUPEŇ PDSP	FORMAT A1	MĚŘÍTKO 1:300	PARÉ
NÁZEV ČÁSTI IO 204 - D.2.2.4. Tlakový rozvod				ČÍSLO VÝKRESU D.2.2.4.