


LEGENDA POUŽITÝCH PRVKŮ

Značka	Popis
	Zásuvka datová - 1 port - kanceláře
	Zásuvka datová - 2 porty - kanceláře
	Zásuvka datová - 2 porty - byty
	Box pro instalaci datové zásuvky
	Magnetické čidlo otevření
	Čidlo rozbití skla (detektor tříštění skla)
	PIR vějíř
	Tišňový hlásič tlačítkový
	Sířena vnitřní s blikáčem (výstražné zařízení)
	Sířena vnější s blikáčem (výstražné zařízení)
	Ústředna EZS
	Napájecí zdroj (Power Source)
	Expandér, linkový modul, koncentrátor
	GSM komunikátor
	Ovládací klávesnice (ovladač EZS)
	Elektrický video vrátný antivandal
	Videotelefon
	Zvonkové tlačítko
	Elektrický zámek / ovládání aut. dveří

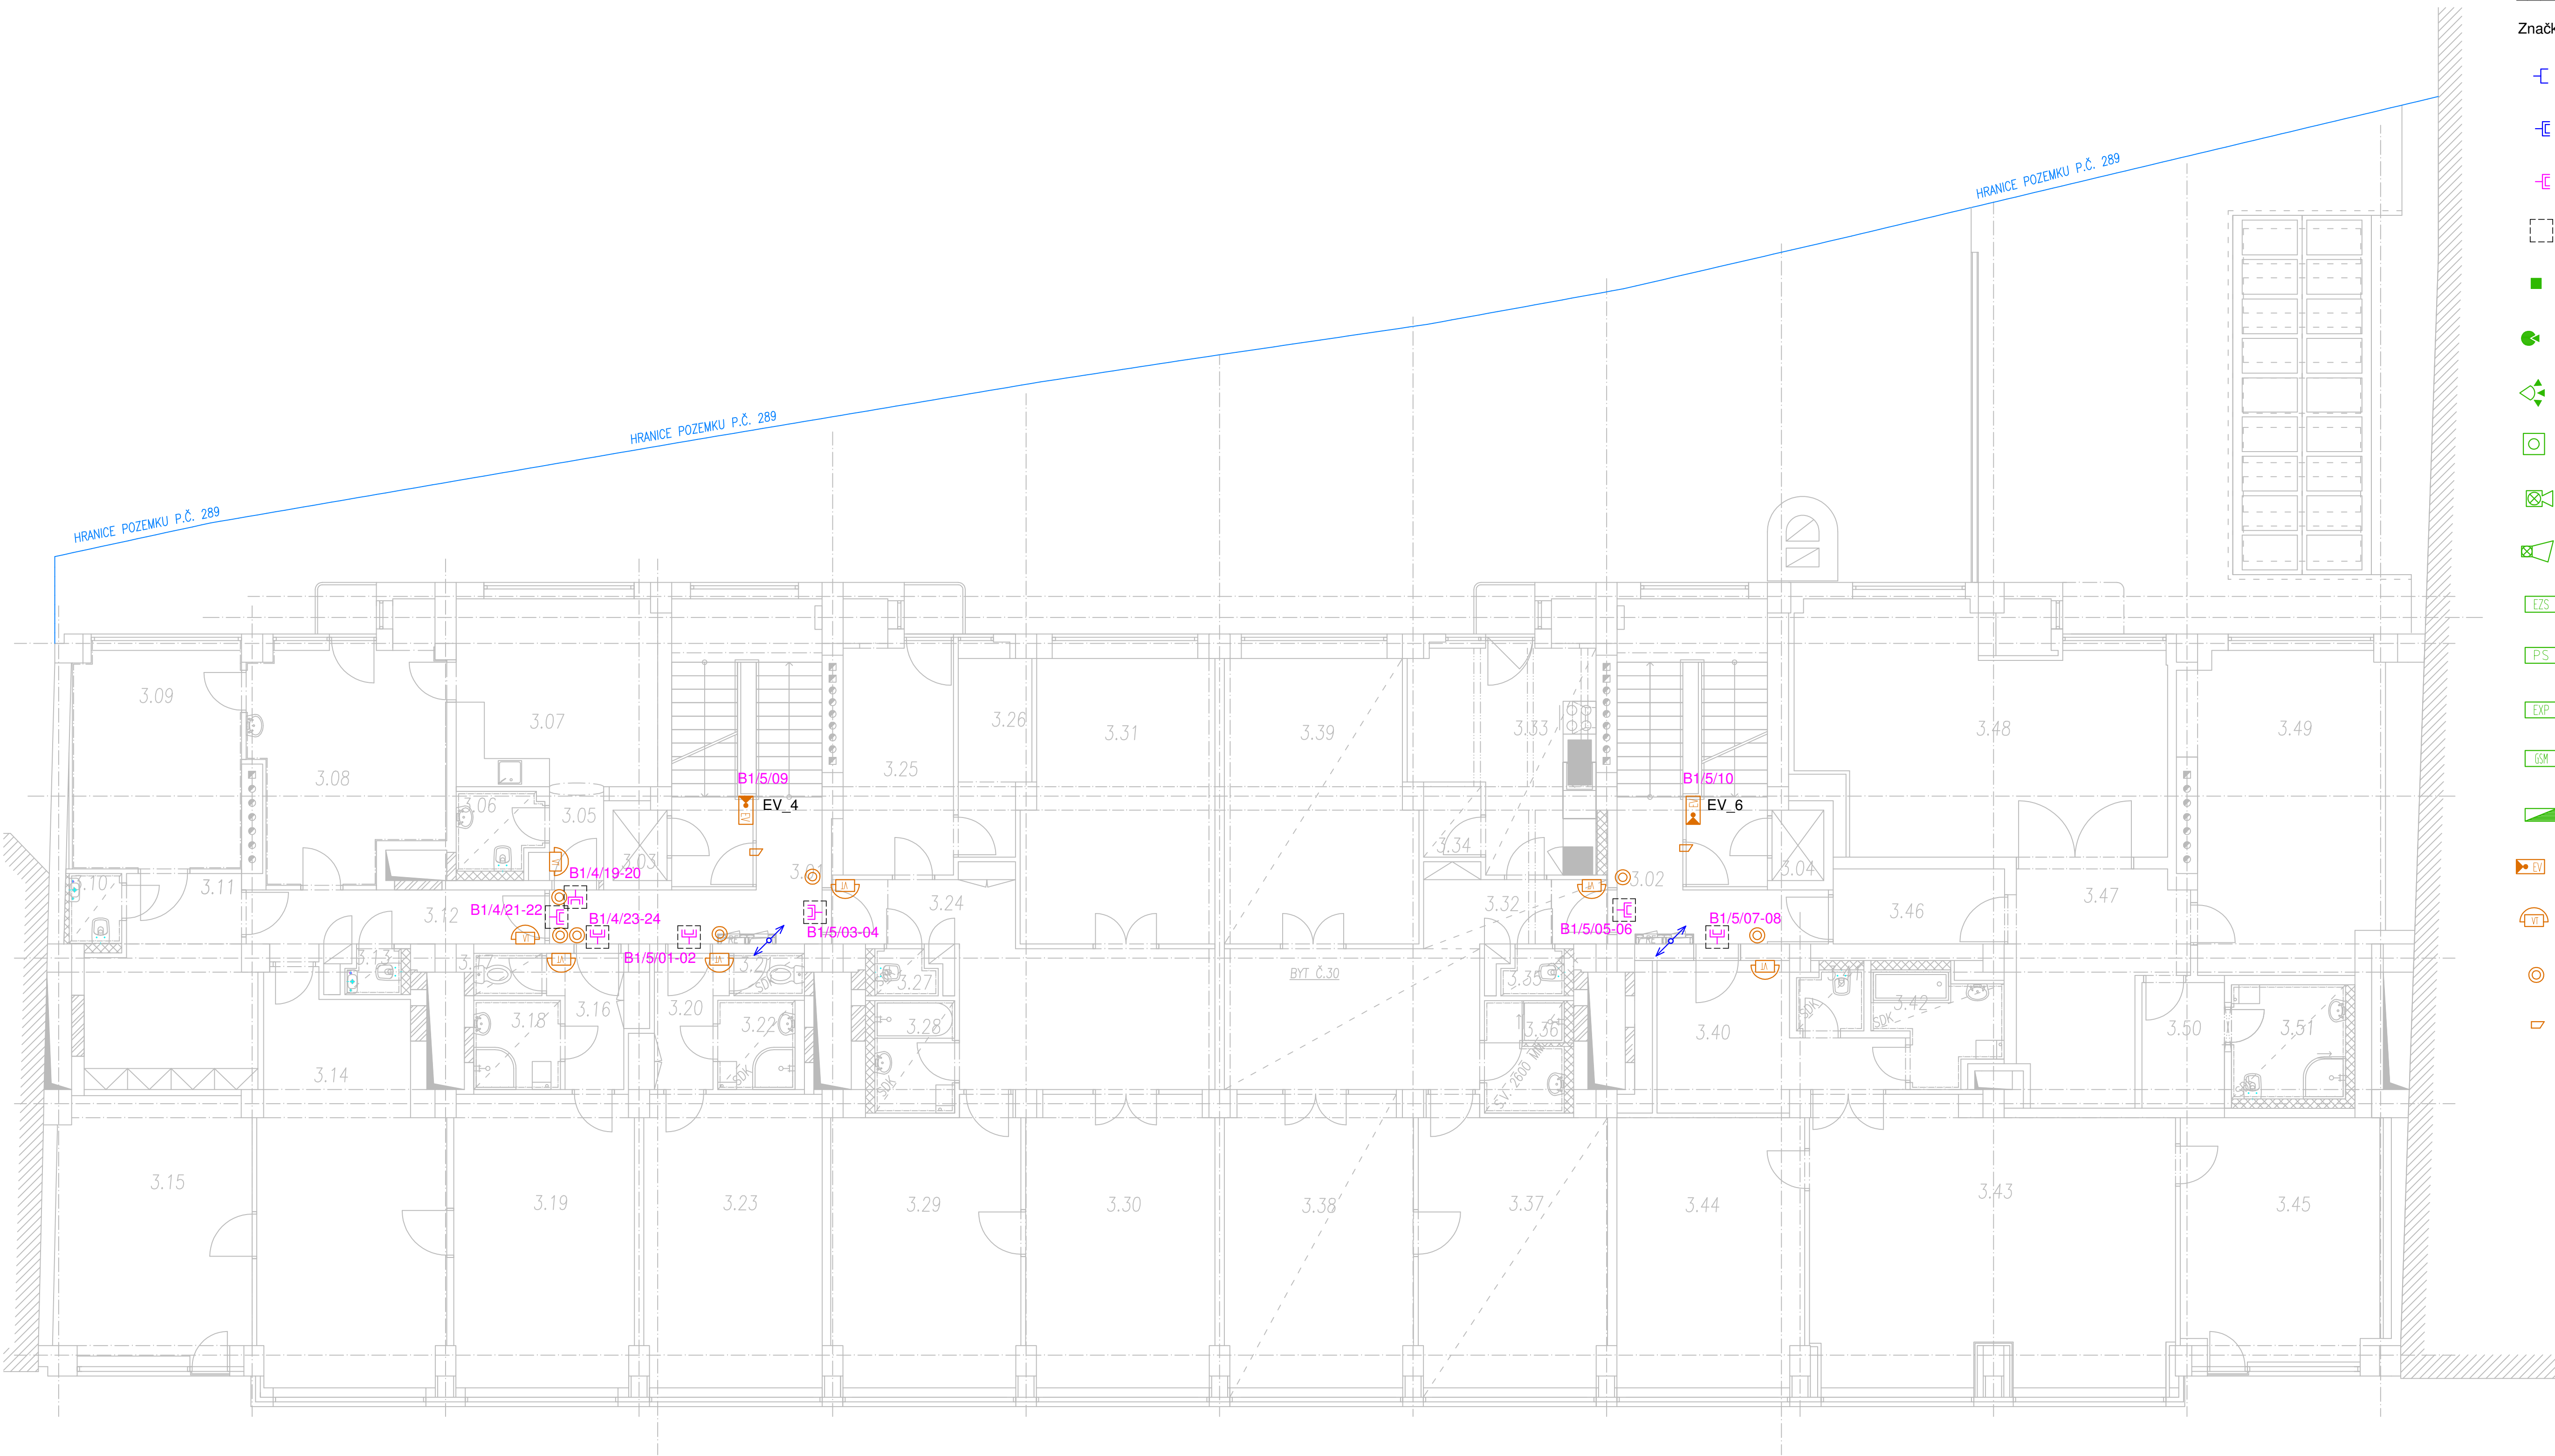

±0,000 = PODLAHA 1.NP

ZHOTOVITEL:
GENERÁLNÍ PROJEKTANT:
ZODPOVĚDNÝ PROJEKTANT:
KONTROLOVAL:
VYPRACOVAL:
INVESTOR:

ATELIER: SVATOPLUKA ČECHA 35, 612 00 BRNO
ING. ARCH. MICHAL KRISTEN
ING. ARCH. MICHAL KRISTEN
STATUTÁRNÍ MĚSTO BRNO, M. Č. BRNO – STŘED

OPRAVA OBJEKTU NÁDRAŽNÍ 4
parc. č. 289, k.ú. BRNO – MĚSTO

STUPEŇ PROJEKTU:
ZAKÁZKOVÉ ČÍSLO:
DATUM:

REALIZÁČNÍ DOKUMENTACE STAVBY
09/2018

PŮDORYS 3NP
PZTS, STRUKTUROVANÁ KABELAŽ

MĚŘÍTKO:
ČÍSLO VÝKRESU:

M 1:75
SO 01.SLP-105