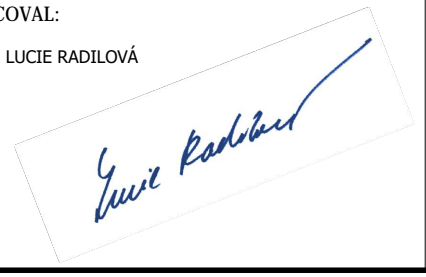



- STÁVAJÍCÍ POLOHOPIS
- NÁVRH ŘEŠENÍ
- MZK
- BETONOVÁ DLAŽBA 200*400, 400*800, 800*1200 MM
- BETONOVÁ DLAŽBA 200*400, 400*800 MM
- KAMENNÁ KOSTKA DROBNÁ - MOZAIKA
- ZATRAVNĚNÁ KAMENNÁ KOSTKA 8/10 NESTANDARD
- MOBILIÁŘ - LAVICE S OPERÁDLEM
- STROM STÁVAJÍCÍ
- STROM NAVRŽENÝ

Řešené území zahrnuje pozemky k. ú. Štýřice, 610186 (okres Brno-město) k. č.: 308/1, 308/12, 308/16, 301, 304, 306, dočasný zábor p.č. 309
Souřadnicový systém: S-JTSK
Výškový systém: BpV 245,80 ± ±0,00

INVESTOR :	STATUTÁRNÍ MĚSTO BRNO - městská část Brno - střed	ICZ: 44 99 27 85 DÚC: CZ 44 99 27 85
SÍDLO:	Dominikánské nám. 2, 601 69 Brno	
AKCE :		
REVITALIZACE PARKU DVORSKÉHO		
STUPEŇ :	DOKUMENTACE PRO PROVÁDĚNÍ STAVBY	DATUM: 05/2019
PROJEKT :	Mgr. Ing. Lucie Radlová, El. Přemyslovny 50, 625 00 Brno Ateliér: Opletalova 6, 602 00 Brno	

ČÁST DOKUMENTACE :	D4 - SO 04 MOBILIÁŘ
--------------------	---------------------

ZHOTOVITEL: ATELIÉR KRAJINÁŘSKÉ ARCHITEKTURY LUCIE RADILOVÁ EL. PŘEMYSLOVNY 50 625 00 BRNO Tel: 604 844 319 e-mail: fsla@seznam.cz IČ: 75518872	ZODPOVĚDNÝ PROJEKTANT : Ing. Mgr. LUCIE RADILOVÁ VYPRACOVAL: Ing. Mgr. LUCIE RADILOVÁ 	RAZÍTKO	PARÉ
VÝKRES : MOBILIÁŘ - SITUACE 1:400			SO04.2.

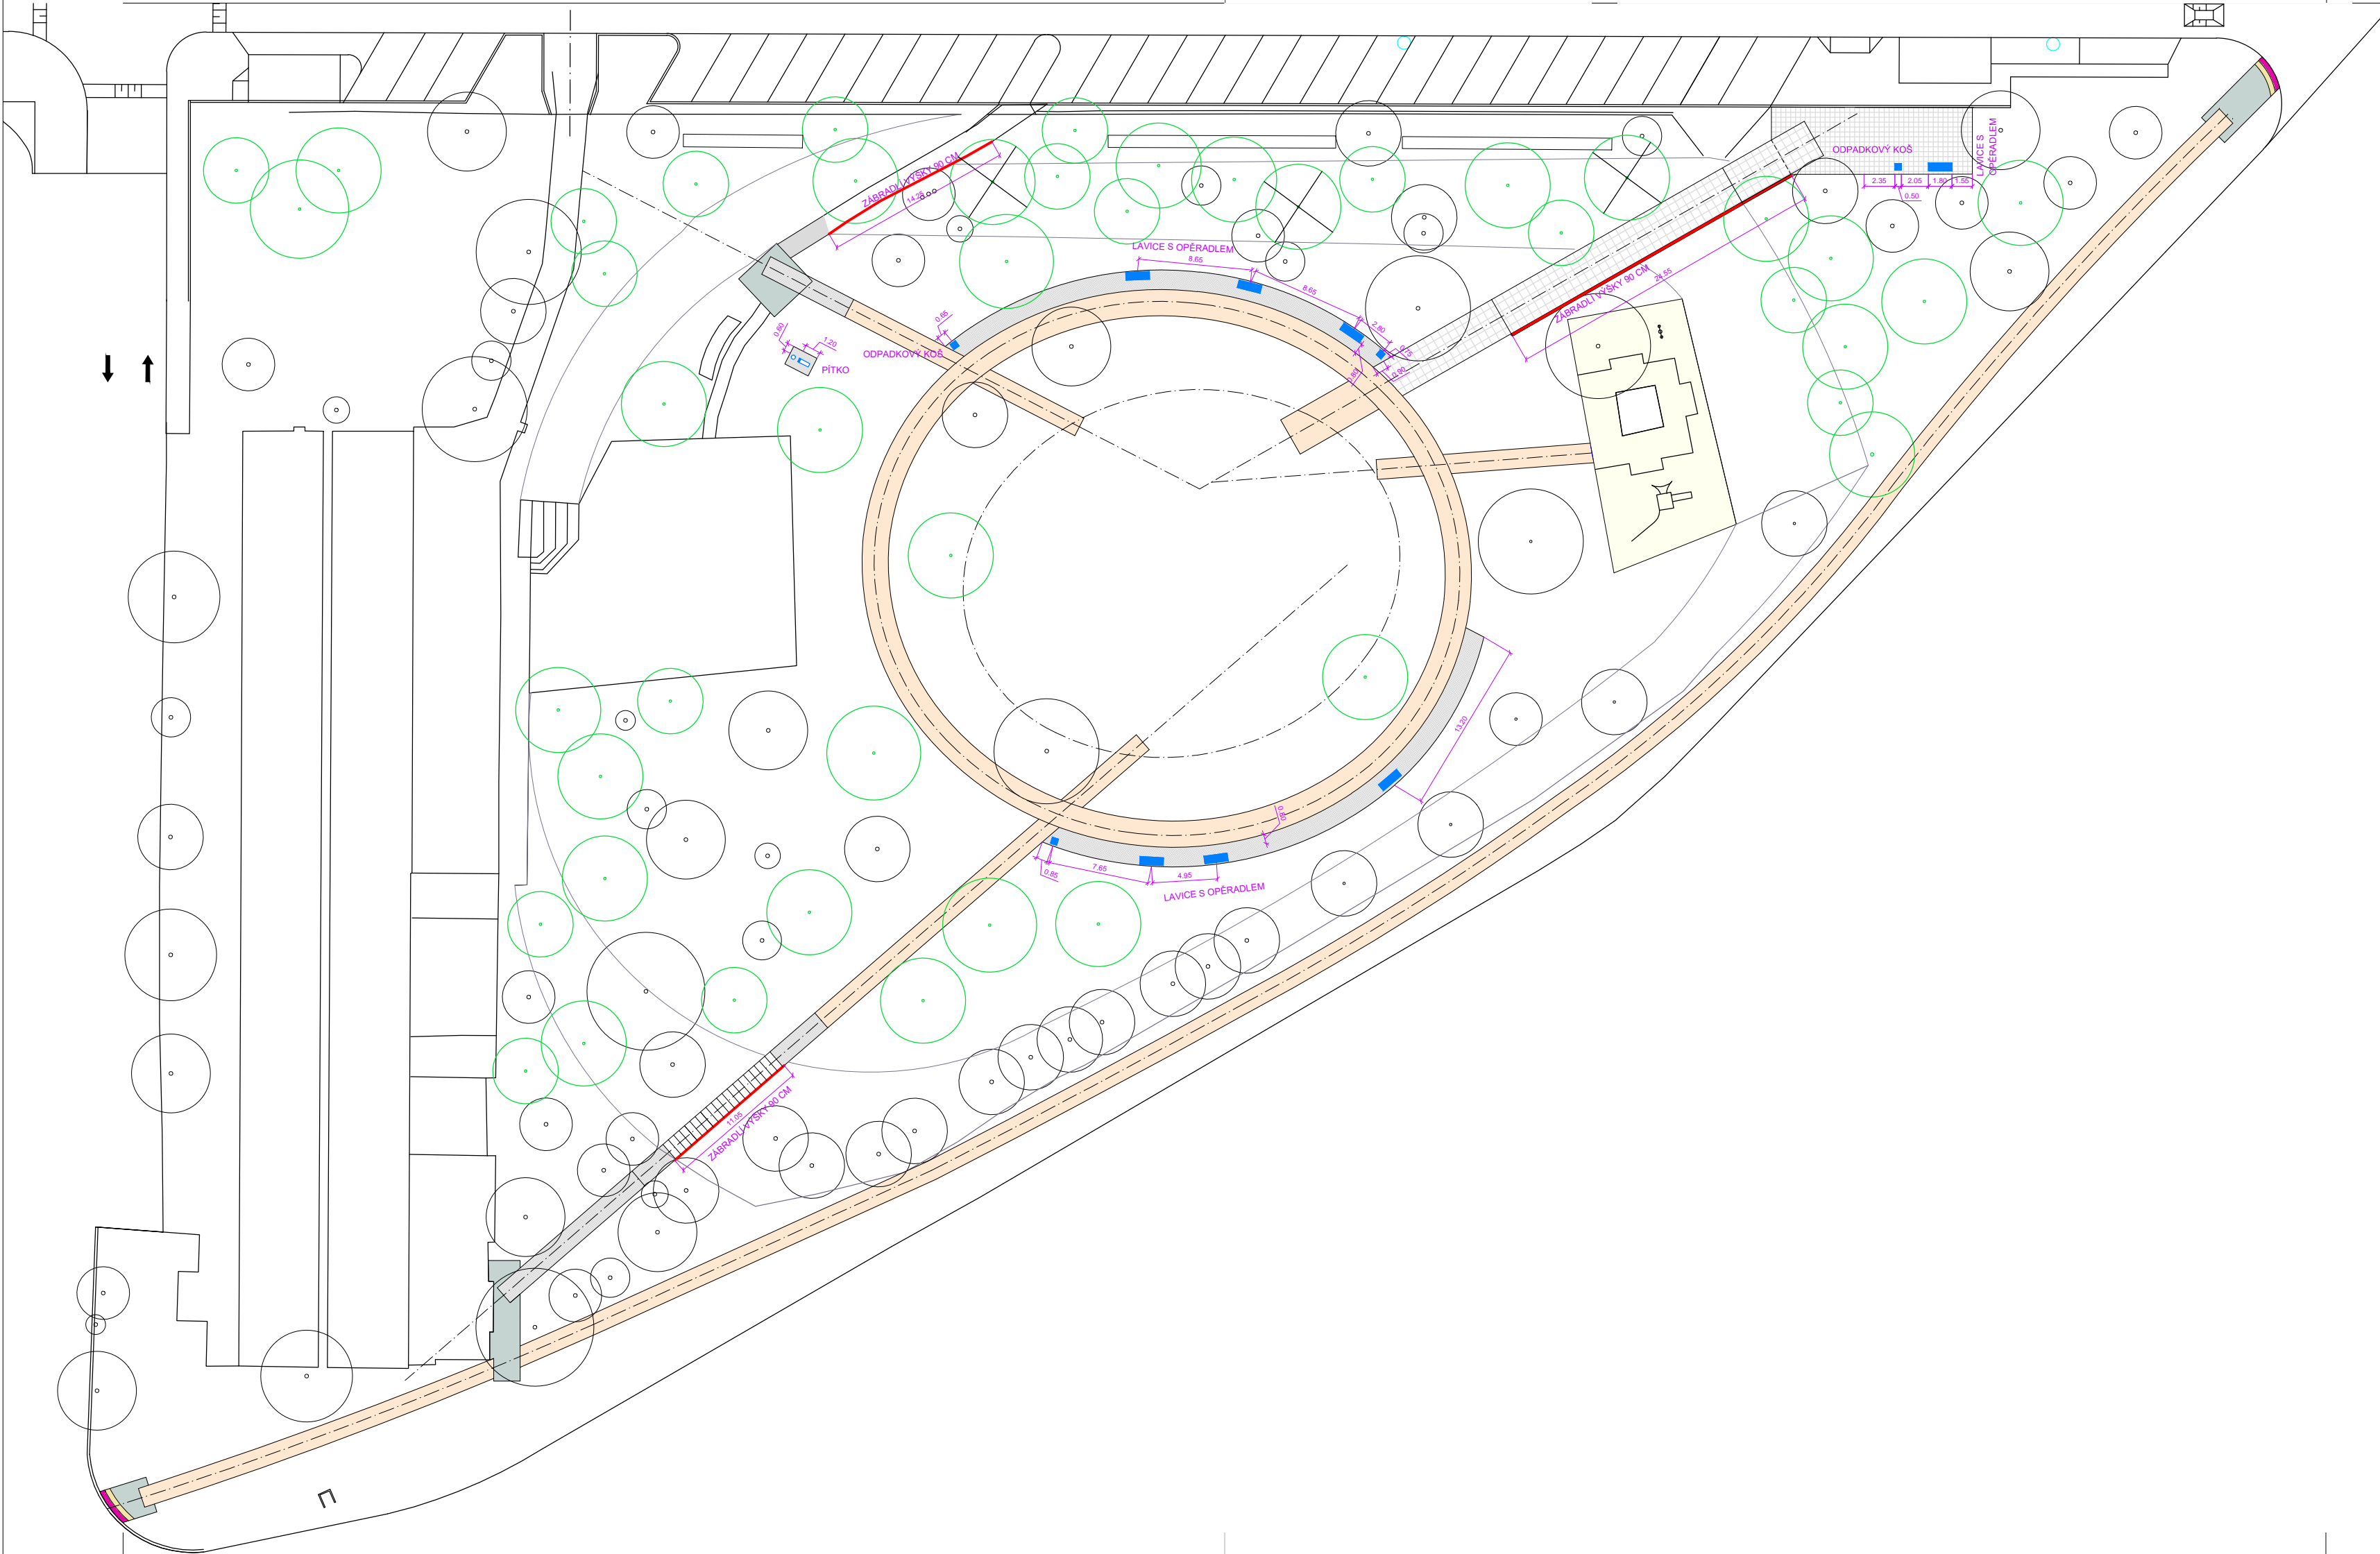

- STÁVAJÍCÍ POLOHOPIS
- NÁVRH ŘEŠENÍ
- MZK
- BETONOVÁ DLAŽBA 200*400, 400*800, 800*1200 MM
- BETONOVÁ DLAŽBA 200*400, 400*800 MM
- KAMENNÁ KOSTKA DROBNÁ - MOZAIKA
- ZATRAVNĚNÁ KAMENNÁ KOSTKA 8/10 NESTANDARD
- MOBILIÁŘ - LAVICE S OPERÁDLEM
- STROM STÁVAJÍCÍ
- STROM NAVRŽENÝ

Řešené území zahrnuje pozemky k. ú. Štýřice, 610186 (okres Brno-město) k. č.: 308/1, 308/12, 308/16, 301, 304, 306, dočasný zábor p.č. 309
Souřadnicový systém: S-JTSK
Výškový systém: BpV 245,80 ± ±0,00

INVESTOR :	STATUTÁRNÍ MĚSTO BRNO - městská část Brno - střed	ICZ: 44 99 27 85 DÚC: CZ 44 99 27 85
SÍDLO:	Dominikánské nám. 2, 601 69 Brno	
AKCE :		
REVITALIZACE PARKU DVORSKÉHO		
STUPEŇ :	DOKUMENTACE PRO PROVÁDĚNÍ STAVBY	DATUM: 05/2019
PROJEKT :	Mgr. Ing. Lucie Radlová, El. Přemyslovny 50, 625 00 Brno Ateliér: Opletalova 6, 602 00 Brno	

ČÁST DOKUMENTACE :	D4 - SO 04 MOBILIÁŘ
--------------------	---------------------

ZHOTOVITEL: ATELIÉR KRAJINÁŘSKÉ ARCHITEKTURY LUCIE RADILOVÁ EL. PŘEMYSLOVNY 50 625 00 BRNO Tel: 604 844 319 e-mail: fsla@seznam.cz IČ: 75518872	ZODPOVĚDNÝ PROJEKTANT : Ing. Mgr. LUCIE RADILOVÁ VYPRACOVAL: Ing. Mgr. LUCIE RADILOVÁ Ing. NIKOLA ČADOVÁ 	RAZÍTKO	PARÉ
VÝKRES : MOBILIÁŘ - SITUACE 1:400			SO04.2.