


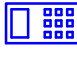
















LEGENDA MÍSTNOSTÍ

Č. MÍST.	NÁZEV MÍSTNOSTI	PLOCHA [m²]	SVĚTLÁ VÝŠKA [mm]	Č. MÍST.	NÁZEV MÍSTNOSTI	PLOCHA [m²]	SVĚTLÁ VÝŠKA [mm]
1	ZÁDVEŘÍ	11,10	VIZ PŮDORYS	8	SCHODIŠTĚ	21,85	VIZ PŮDORYS
2	HERNA + LOŽNICE	57,00	2850	9	CHODBA	11,66	3695
3	WC + UMÝVÁRNA	5,96	—	10	WC + UMÝVÁRNA	7,99	—
4	CHODBA	10,47	2880	11	WC UČITELE	1,20	—
5	PŘÍPRAVNA	12,92	2860	12	ÚKLIDOVÁ MÍSTNOST	1,08	—
6	LOGOPEDIE	15,80	—	13	HERNA	79,37	3545
7	ŠATNA	15,80	—	14	LOŽNICE	22,38	3530

POZNÁMKY

kabely uloženy v plastových ohebných trubkách pod omítku

-  vstupní tablo s tlačítky, displejem a čtečkou čipů, karet
-  dveřní elektrický zámek
-  čtečka čipů, karet
-  KT250 pod omítku
-  domácí telefonní videosystem
-  kabel JY(ST)Y 2x0,8
-  dvojzásuvka strukturované kabeláže
-  kabel UTP cat 5e
-  zásuvka TV signálu
-  koaxiální kabel vnitřní
-  klávesnice EZS
-  PIR detektor pohybu
-  magnetický senzor
-  optokouřový hlásič požáru
-  sběrnice sběrnicový kabel
-  terminál docházkového systému pro zaměstnance
-  napájecí kabely od zdrojů v rozvaděči

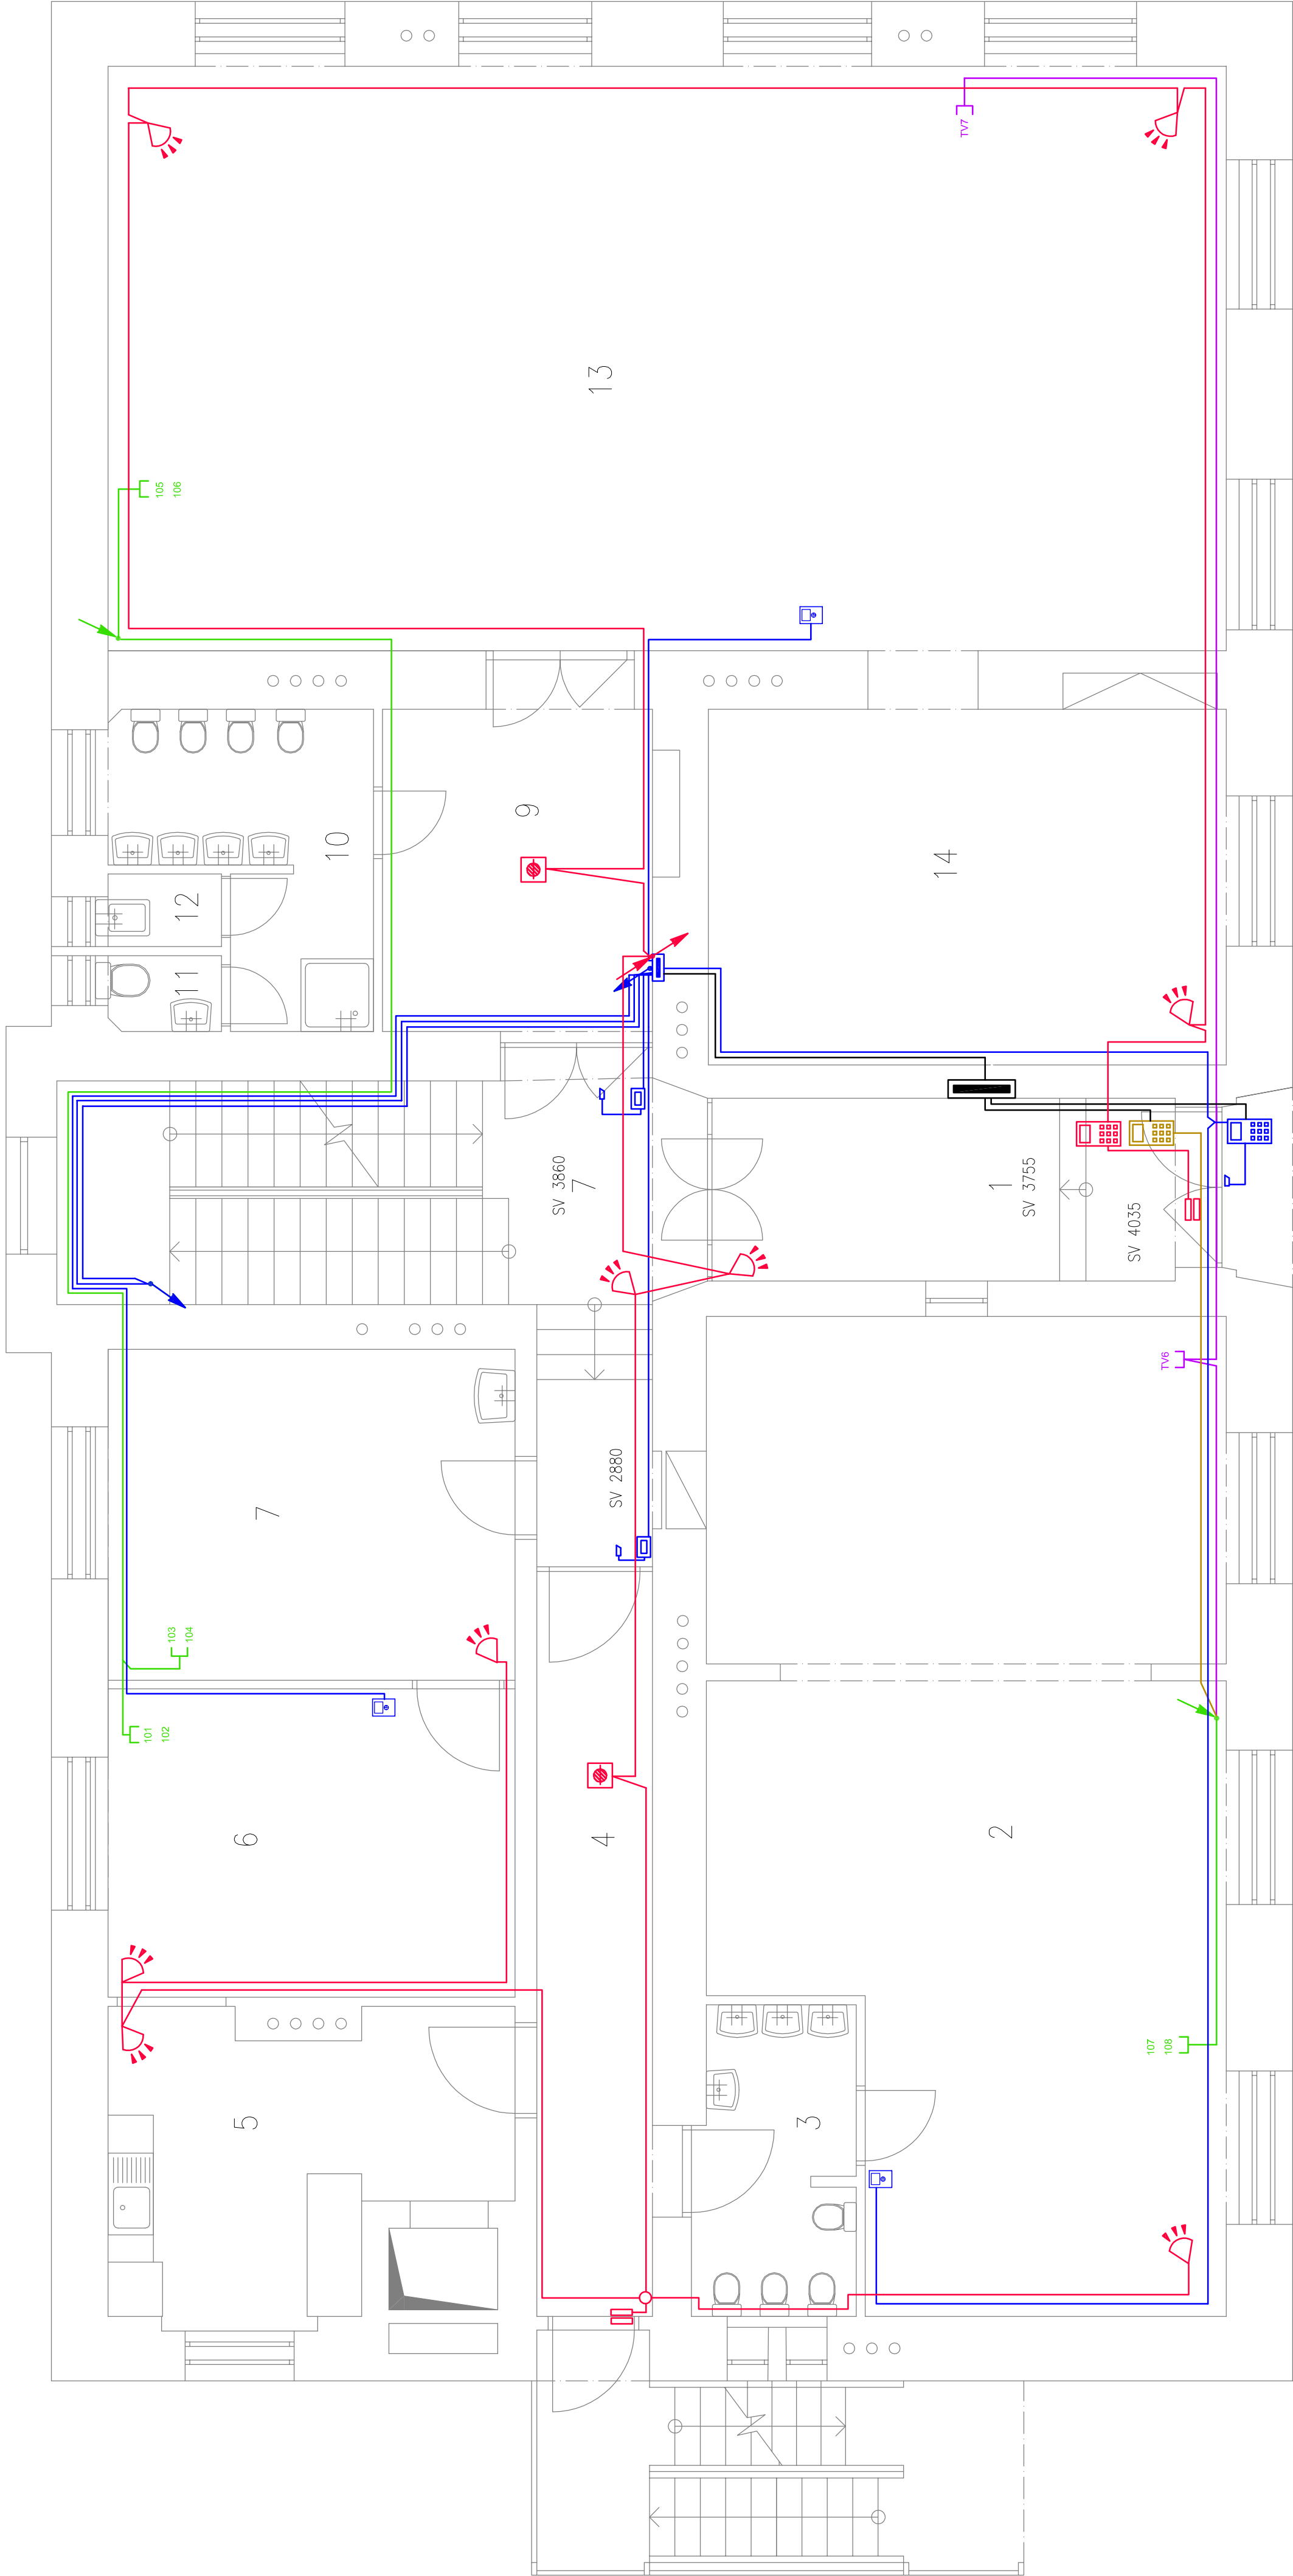

INVESTOR	Statutární město Brno	PROJEKT	Miloslav Dvořáček
ADRESA	Dominikánské náměstí 196/1, 602 00 Brno		Malé Lipy 298, 664 07 Pozořice
OBJEKT	MŠ ZDISLAVA, Pellicova 21/4, p.o., 602 00 Brno		projektování elektrických zařízení
AKCE	oprava slaboproudé elektroinstalace		IČ: 44031955, +420 602 738 484
OBSAH	situace 1.n.p. elektroinstalace slaboproudých obvodů		
	DATUM	Říjen 2019	
	STUPEŇ	DPS	
	MĚŘÍTKO	1:50	
	FORMAT	840X360	