

LEGENDA MÍSTNOSTÍ

Č. MÍST.	NÁZEV MÍSTNOSTI	PLOCHA [m²]	SVĚTLÁ VÝŠKA [mm]	Č. MÍST.	NÁZEV MÍSTNOSTI	PLOCHA [m²]	SVĚTLÁ VÝŠKA [mm]
1	CHODBA	11,19	–	7	KANCELÁŘ	19,40	2560
2	CHODBA	7,73	2530	8	KANCELÁŘ	20,40	2545
3	WC ÚČTELE	1,20	–	9	ŘEDITELNA	19,31	2550
4	WC + UMÝVÁRNA	5,71	–	10	PŮDA	88,78	–
5	SKLAD	5,86	–	11	SBOROVNA	17,44	2500
6	PŮDA	87,68	–				

POZNÁMKY

kabely uloženy v plastových ohebných trubkách pod omítku

 domácí telefony videosystem

 kabel JY(ST)Y 2x0,8

 dvojzásuvka strukturované kabeláže

 kabel UTP cat 5e

 zásuvka TV signálu

 koaxiální kabel vnitřní


 magnetický senzor

 PIR detektor pohybu

 optokouřový hlásič požáru

 sběrníkový kabel

 kabel UTP pro docházku

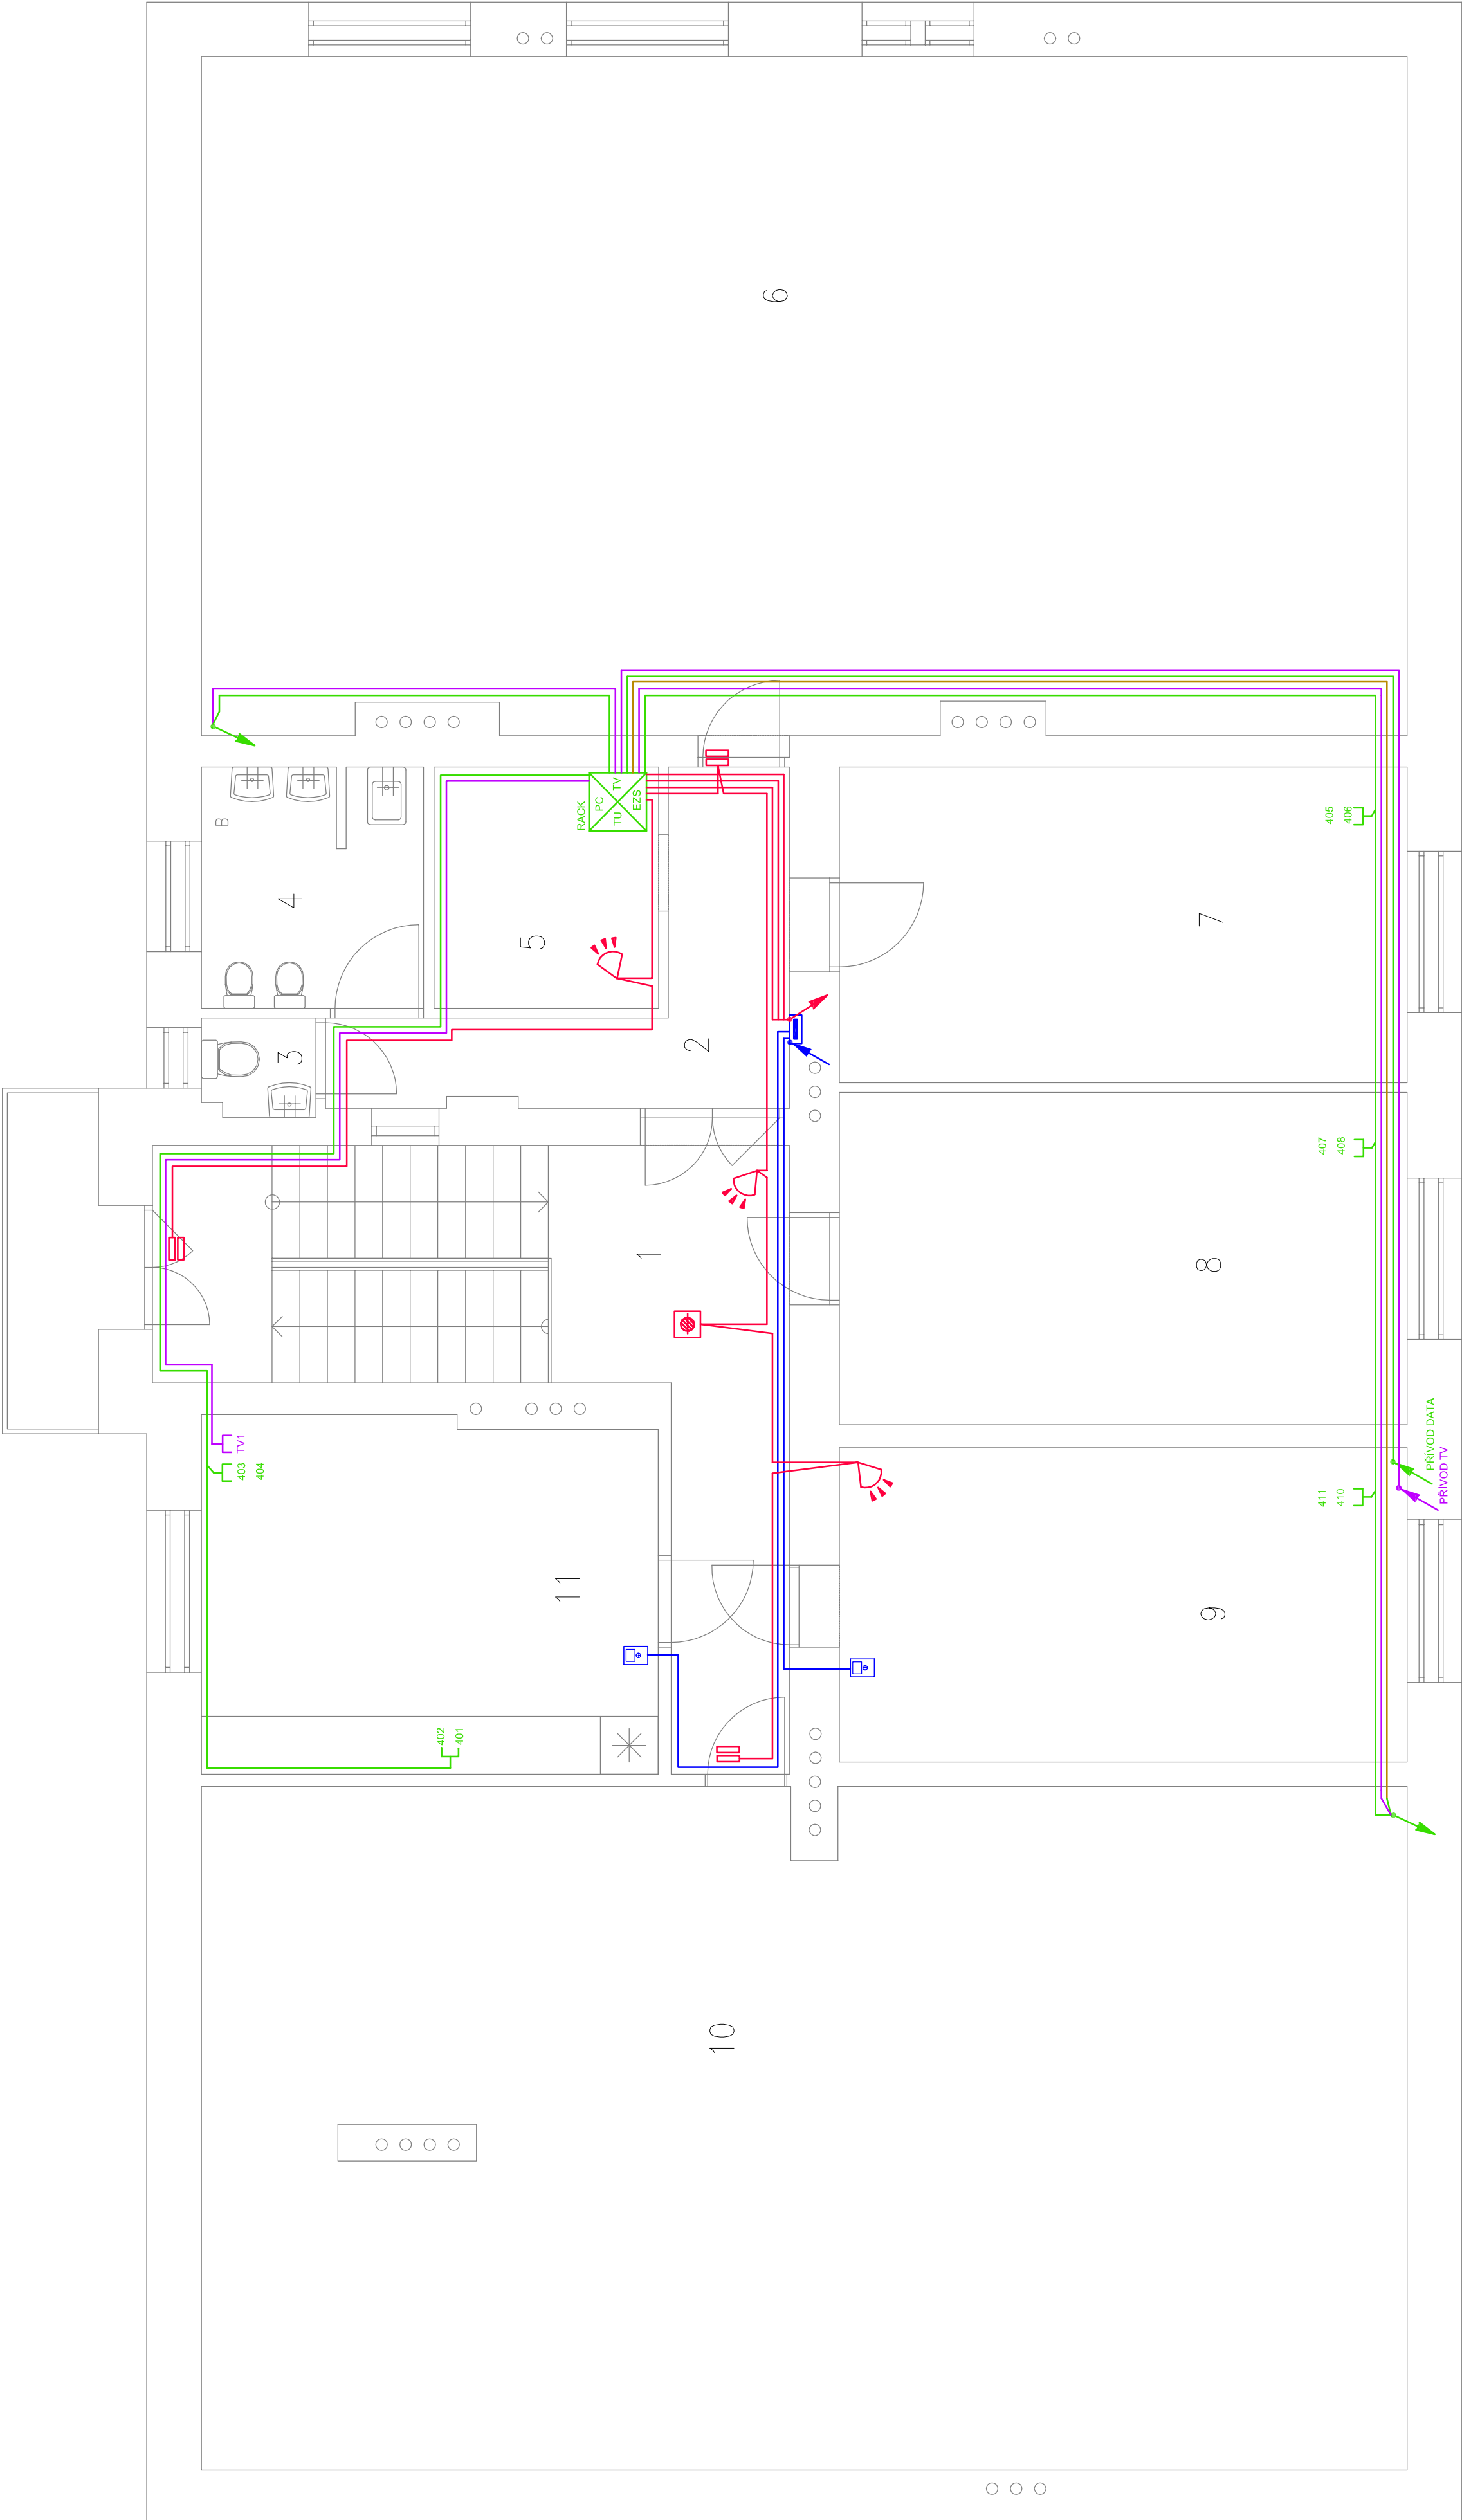

INVESTOR	Statutární Město Brno	PROJEKT
ADRESA	Dominikánské náměstí 196/1, 602 00 Brno	Mileslov Dvořáček
OBJEKT	MŠ ZDISLAVA, Pelicova 21/4, p.o., 602 00 Brno	Malé Lipky 298, 664 07 Pozorice
AKCE	Oprava slaboproudé elektroinstalace	projektování elektrických zařízení
OBSAH		IČ: 44031955, +420 602 738 484
situace 4.n.p. elektroinstalace slaboproudých obvodů		DATUM
		Říjen 2019
		STUPEŇ
		DPS
		MĚŘÍTKO
		1:50
		FORMÁT
		840X360