


SITUACE 1:500

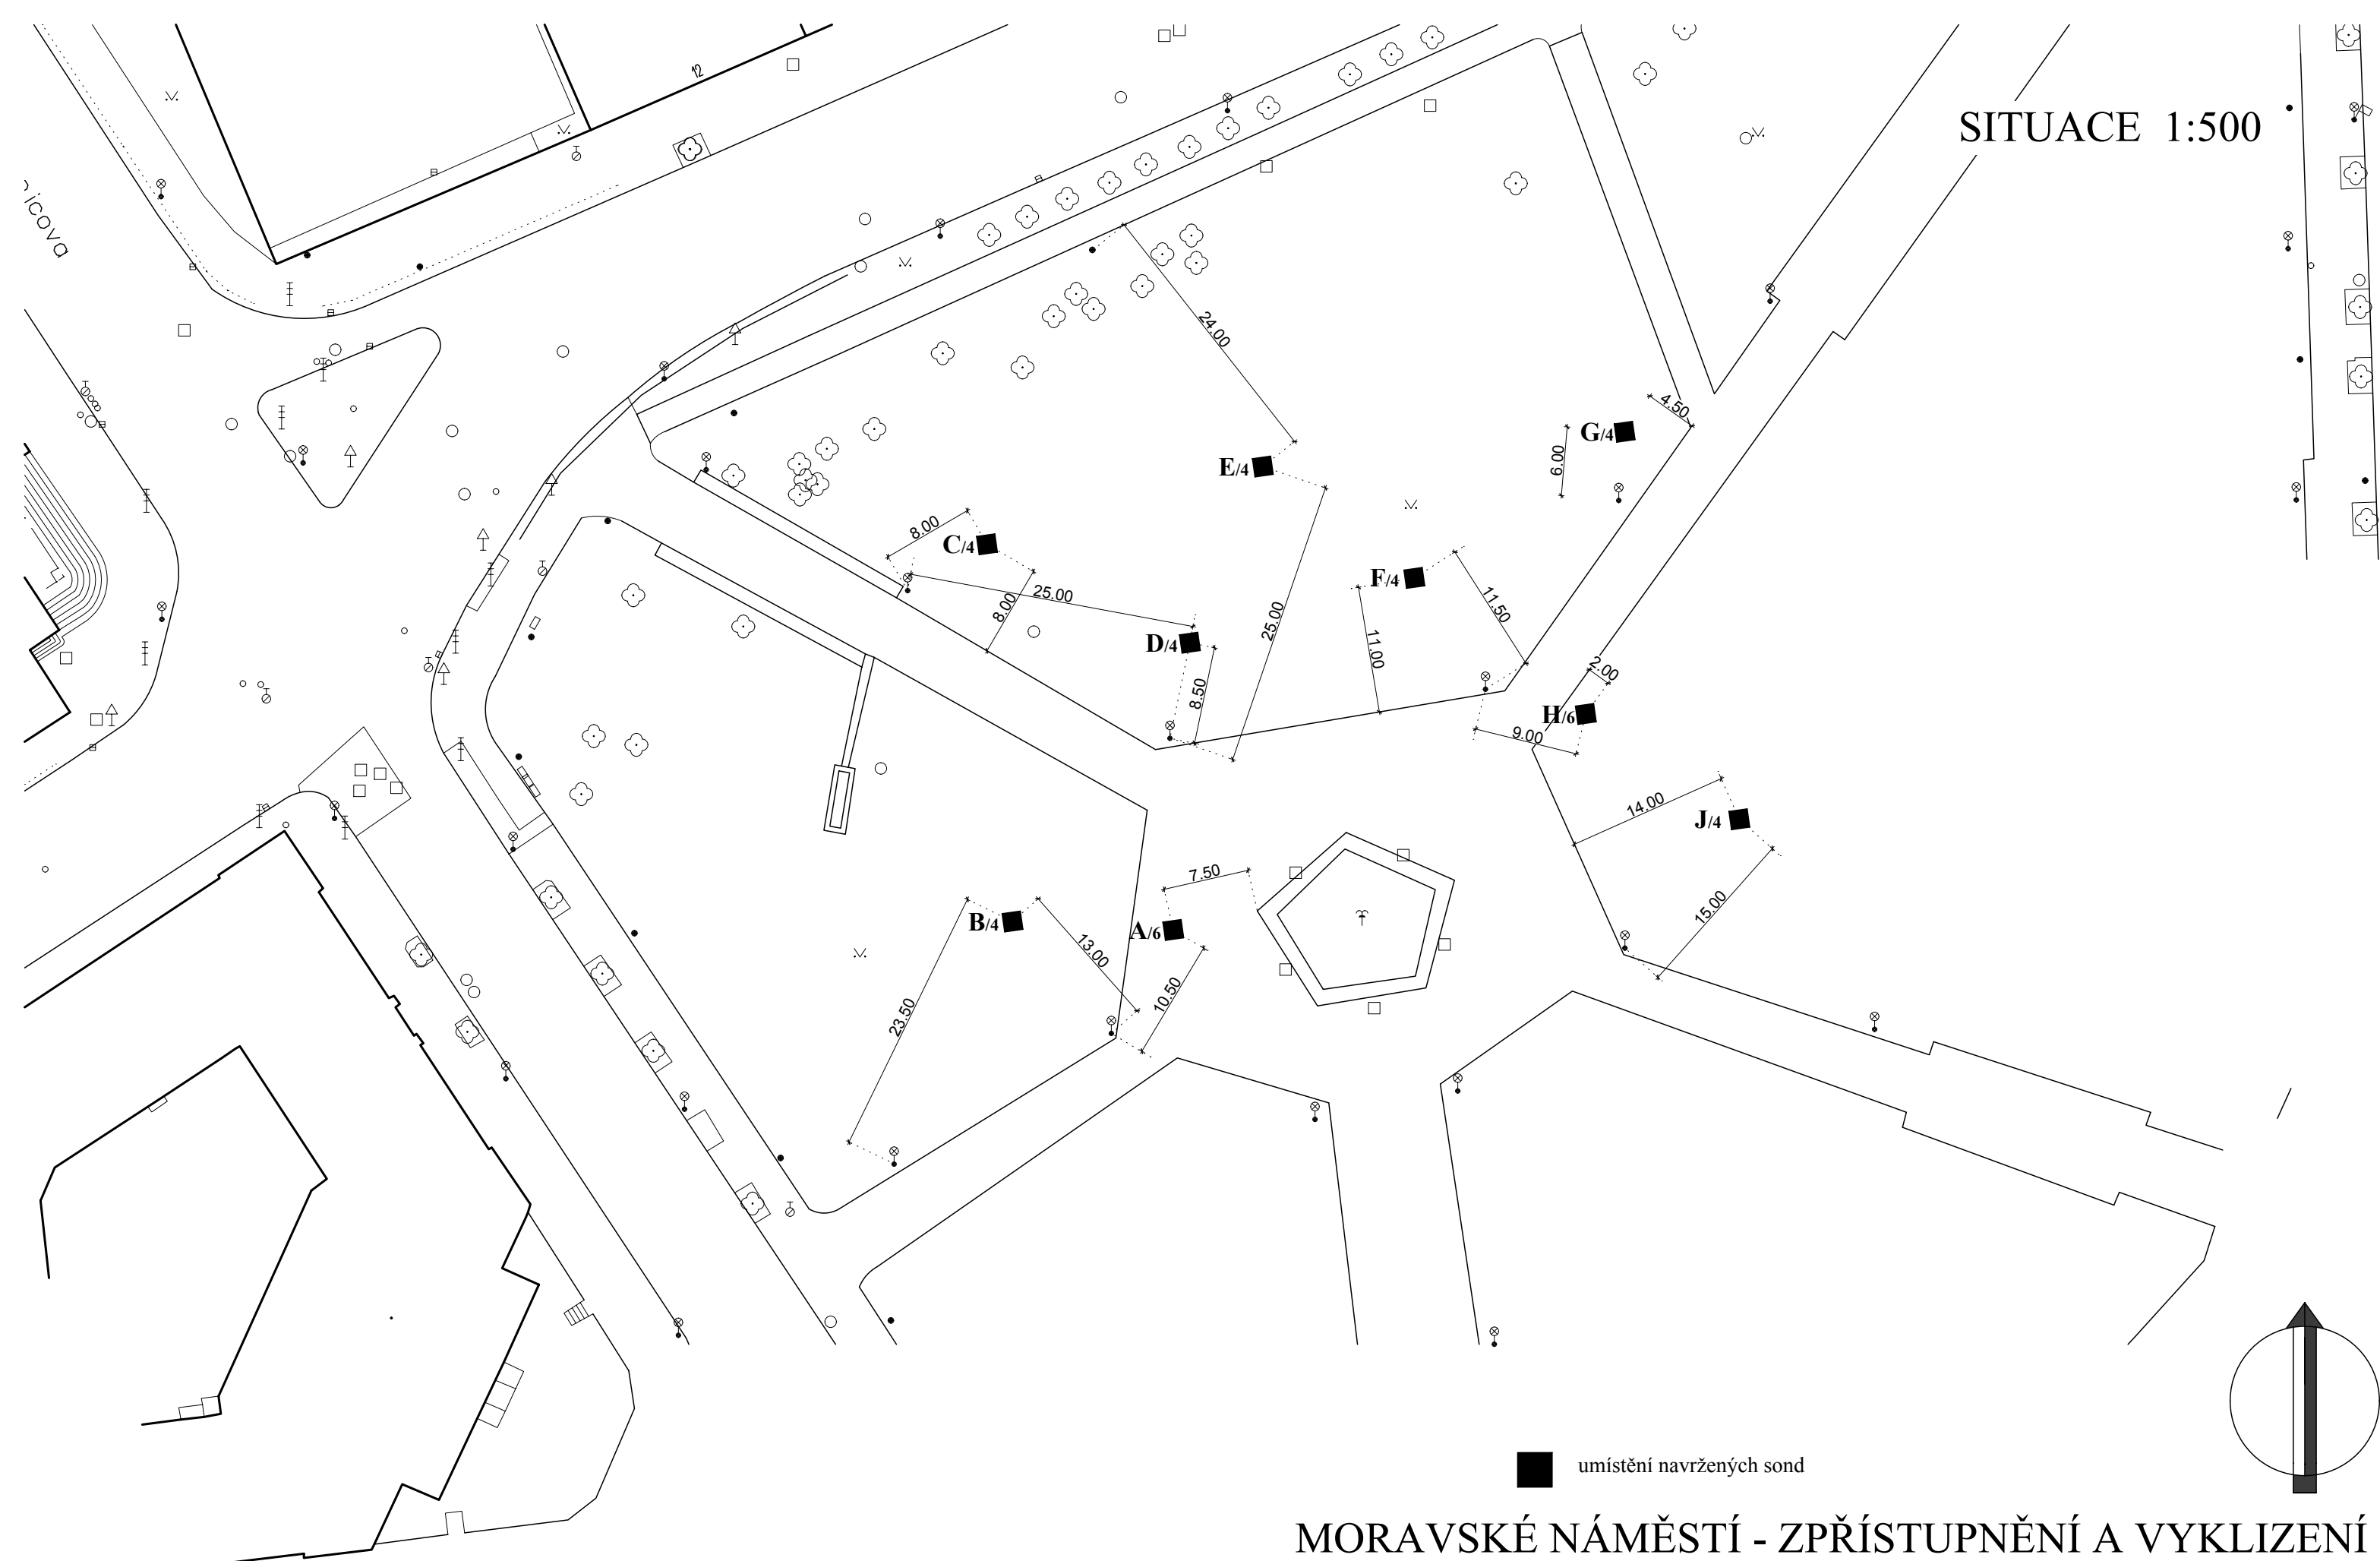

umístění navržených sond

MORAVSKÉ NÁMĚSTÍ - ZPŘÍSTUPNĚNÍ A VYKLIZENÍ

Německý dům

R-atelier s.r.o.

05/2011