


C.2 - STUACE (1:250)

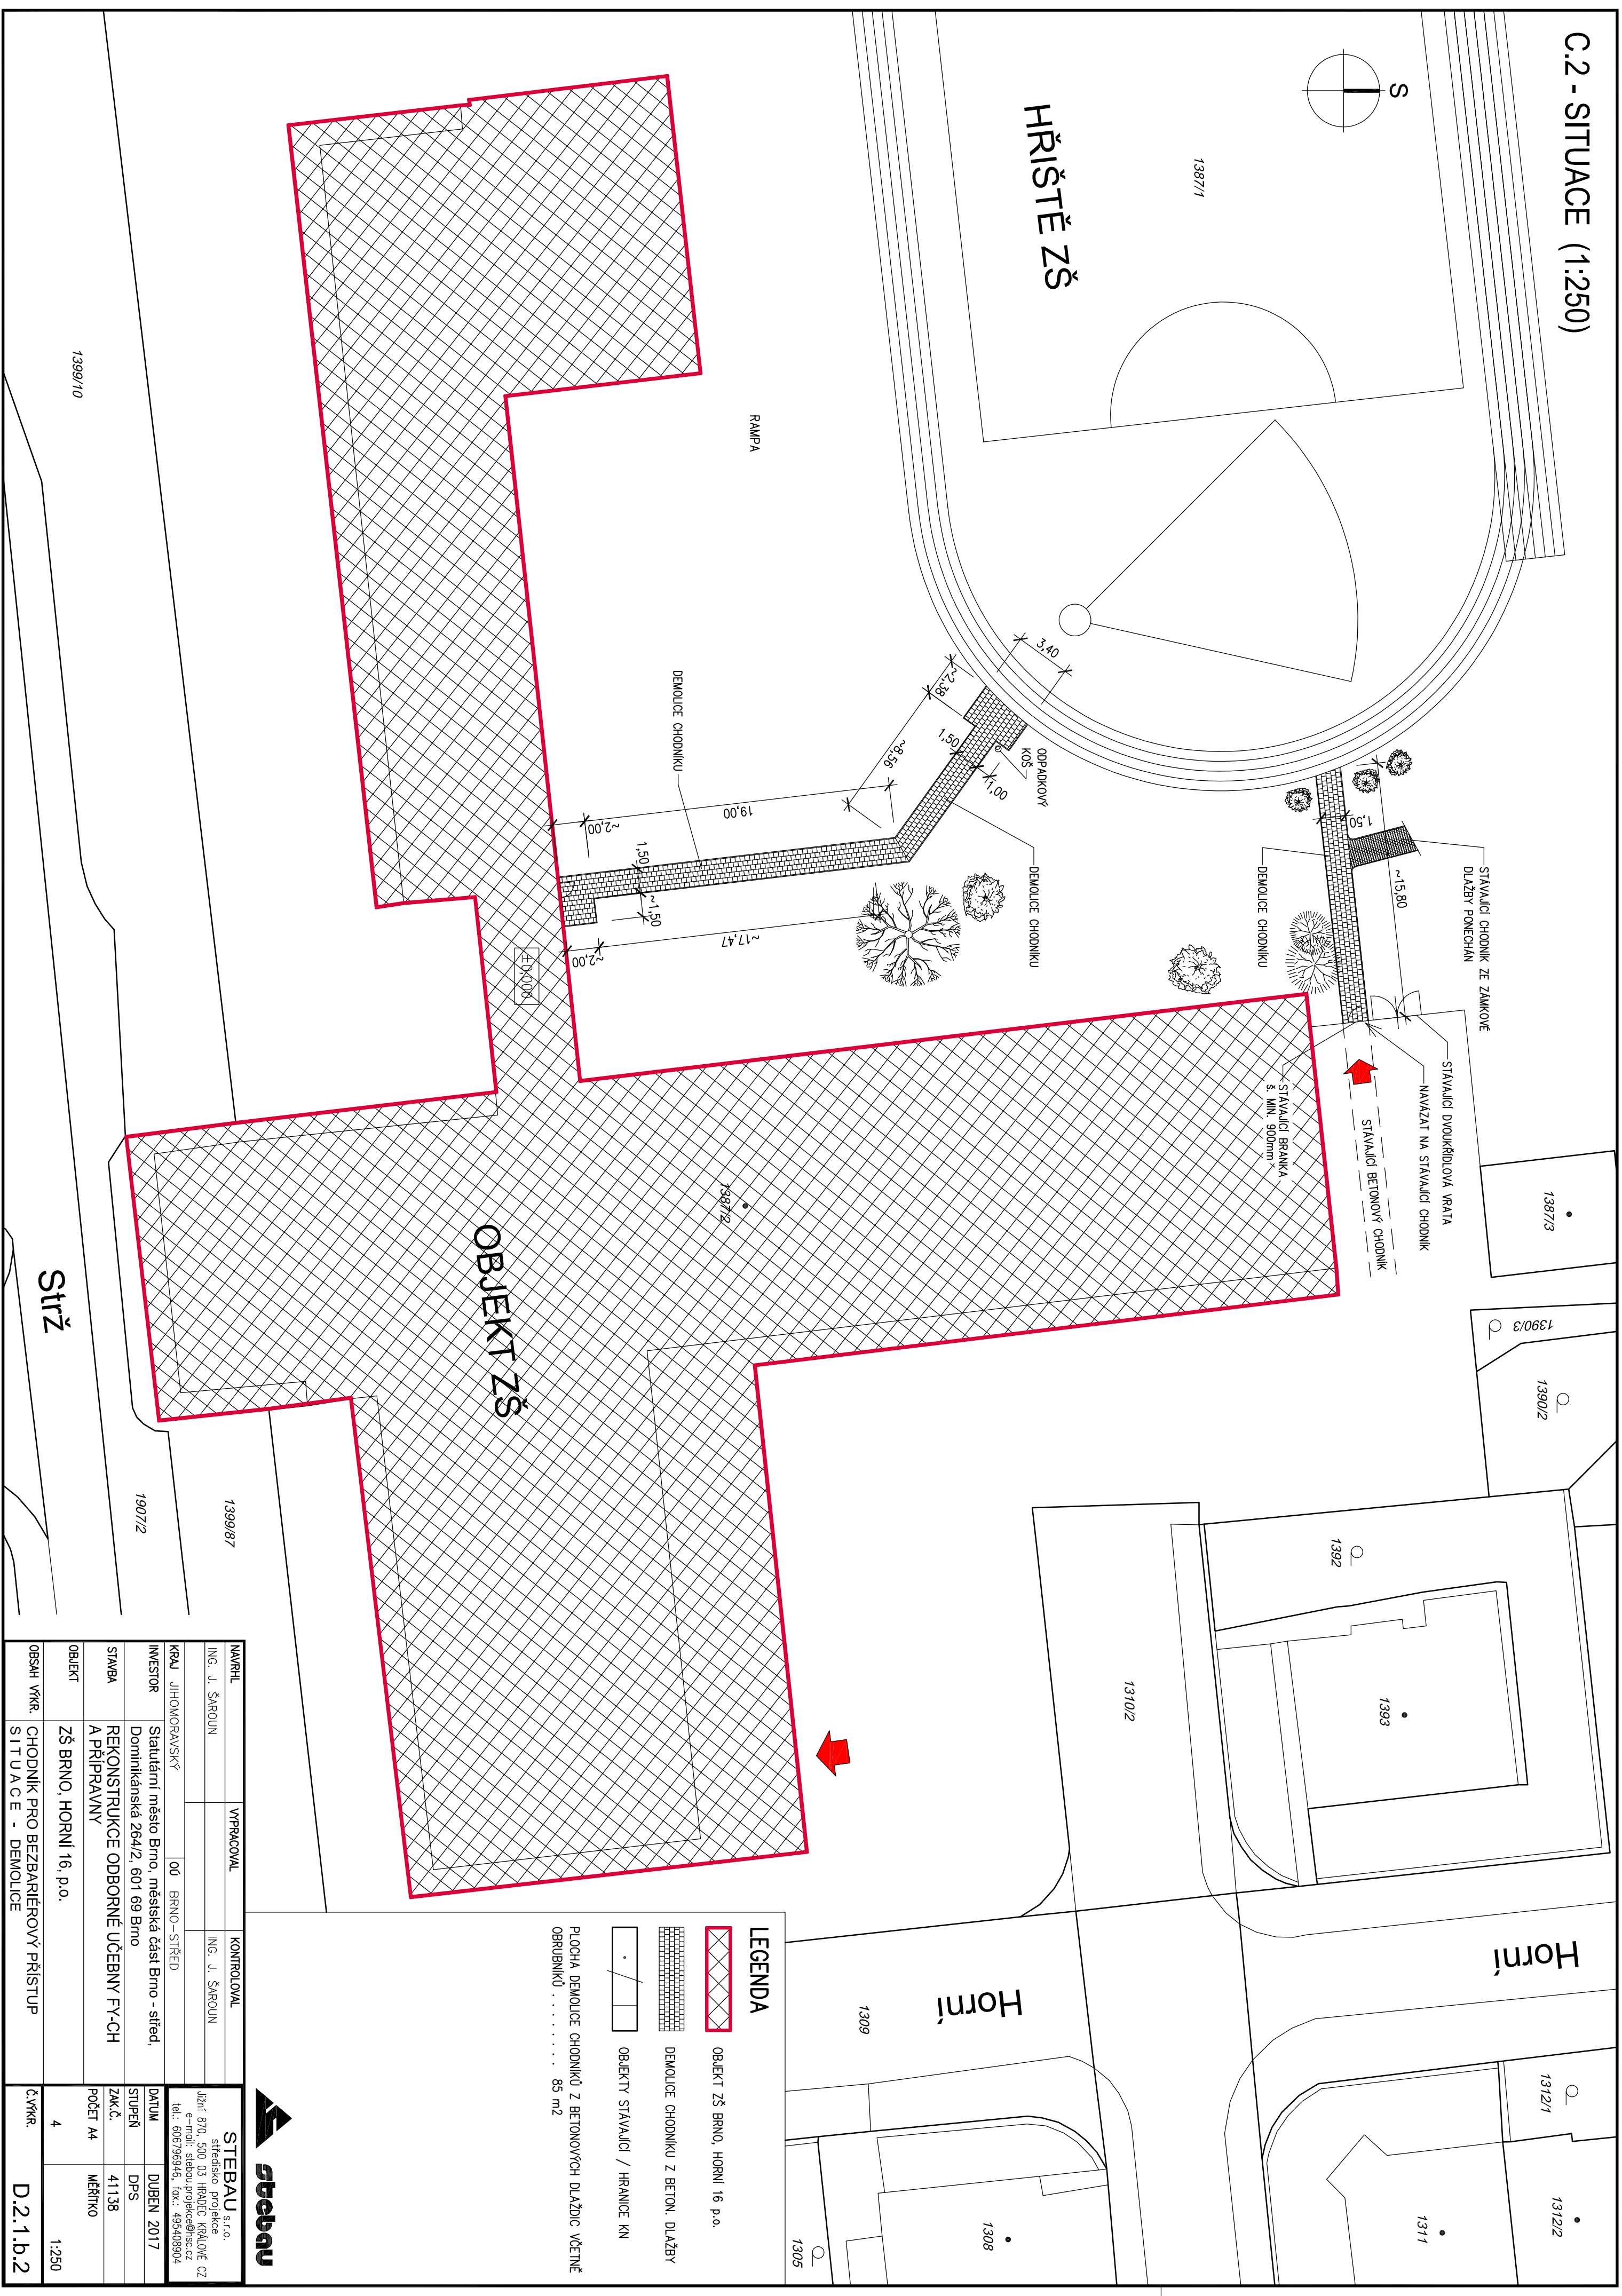

NAPRHL		VYPRACOVAN	KONTROLOVAN	STEBAU s.r.o. stredisko projekcie Jánů 870, 500 03 HRADEC KRÁLOVÉ CZ e-mail: stebau.projekce@sez.cz tel.: 606798494, fax: 435408904	
ING. J. ŠAROUN			ING. J. ŠAROUN		
KRAJ JIHOMORAVSKÝ		06 BRNO – STŘED			
INVESTOR	Statutární město Brno, městská část Brno - střed, Dominikánská 284/2, 601 69 Brno				
STAVBA	REKONSTRUKCE ODBORNÉ UČEBNÝ FACH A PŘÍPRAVNÝ				
OBJEKT	ZŠ BRNO, HORNÍ 16, p.o.				
OSAH VÝK.	CHODNÍK PRO BEZBARIÉROVÝ PŘÍSTUP SITUACE - DEMOLICE			Č.VÝK.	D.2.1.b.2