

VÁŠ DOPIS Č. J.:

ZE DNE: 14.09.2020

NAŠE Č. J.: MMB/0389909/2020

SPIS. ZN.: 6300/MO/MMB/0420498/2019

Consequence forma s.r.o.

Ing. arch. Martin Sládek

Nový Hrozenkov 760

756 04 Nový Hrozenkov

VYŘIZUJE: Ing. Marie Maliňáková

TELEFON: +420 542 173 160

E-MAIL: malinakova.marie@brno.cz

ID DATOVÉ SCHRÁNKY: a7kbrnn

DATUM: 30. 09. 2020

POČET LISTŮ: 01

**Stavba: „Park na Moravském náměstí v Brně – hospodaření s dešťovými vodami“, k.ú. Město Brno,
Investor stavby: Statutární město Brno – MČ Brno-střed
– vyjádření Stavebního referátu Majetkového odboru Magistrátu města Brna**

Vážení,

podáním ze dne 14.09.2020 jste požádali Majetkový odbor Magistrátu města Brna o vyjádření k projektové dokumentaci pro vodoprávní řízení, zpracované v červenci 2020 spol. Consequence forma s.r.o., v rámci revitalizace veřejného parku.

Účelem navržených stavebních úprav a provedením nových zařízení na hospodaření s dešťovou vodou je zadržení co největšího množství srážkových vod a odpojení těchto vod od stávající jednotné kanalizace.

Část srážkové vody bude využívána pro zalévání zeleně parku, zbývající vody budou sloužit k ochlazení a zvlhčování místního klimatu. Přebytky srážkových vod budou dočasně zadrženy a postupně zasakovány na pozemku.

Pro zachycení tuků a olejů z restauračního provozu kavárny bude sloužit lapol, který bude umístěn poblíž navržené kavárny.

Výše uvedenými stavebními úpravami bude dotčen především na pozemek statutárního města Brna – p.č. **802 k.ú. Město Brno**, který je v katastru nemovitostí zapsán na LV 10001 jako ostatní plocha – zeleň. Správcem zeleně na předmětném pozemku je dle čl. 22 Statutu Odbor životního prostředí MČ Brno-střed, komunikační plochy na pozemku spravuje spol. Brněnské komunikace, a.s.

Provedením výše uvedených stavebních úprav budou rovněž dotčeny další pozemky statutárního města Brna, které sousedí s parkem, a to p.č. **803/1, 6 a 800 k.ú. Město Brno**. Předmětné pozemky jsou v KN zapsány na LV 10001 jako ostatní plocha – ostatní komunikace. Správu komunikačních ploch na těchto pozemcích vykonává spol. Brněnské komunikace, a.s.

Majetkový odbor Magistrátu města Brna, v zastoupení statutárního města Brna, vlastníka pozemků dotčených stavbou, **nemá námítky k vydání povolení pro stavbu nazv. „Park na Moravském náměstí v Brně – hospodaření s dešťovými vodami“.**

- Při zásahu do pozemků města musí být splněny podmínky jednotlivých správců.

Platnost tohoto vyjádření je 2 roky.

S pozdravem

STATUTÁRNÍ MĚSTO BRNO
MAGISTRÁT MĚSTA BRNA
Majetkový odbor
Malinovského nám. 3
601 67 BRNO
-003-


Mgr. Dagmar Baborovská
vedoucí Majetkového odboru

PŘÍLOHY Koordinační situační výkres C.3 s vyznačeným souhlasem MO MMB

Spis 187/19

Park na Moravském náměstí v Brně

Koordinační situační výkres
1:500

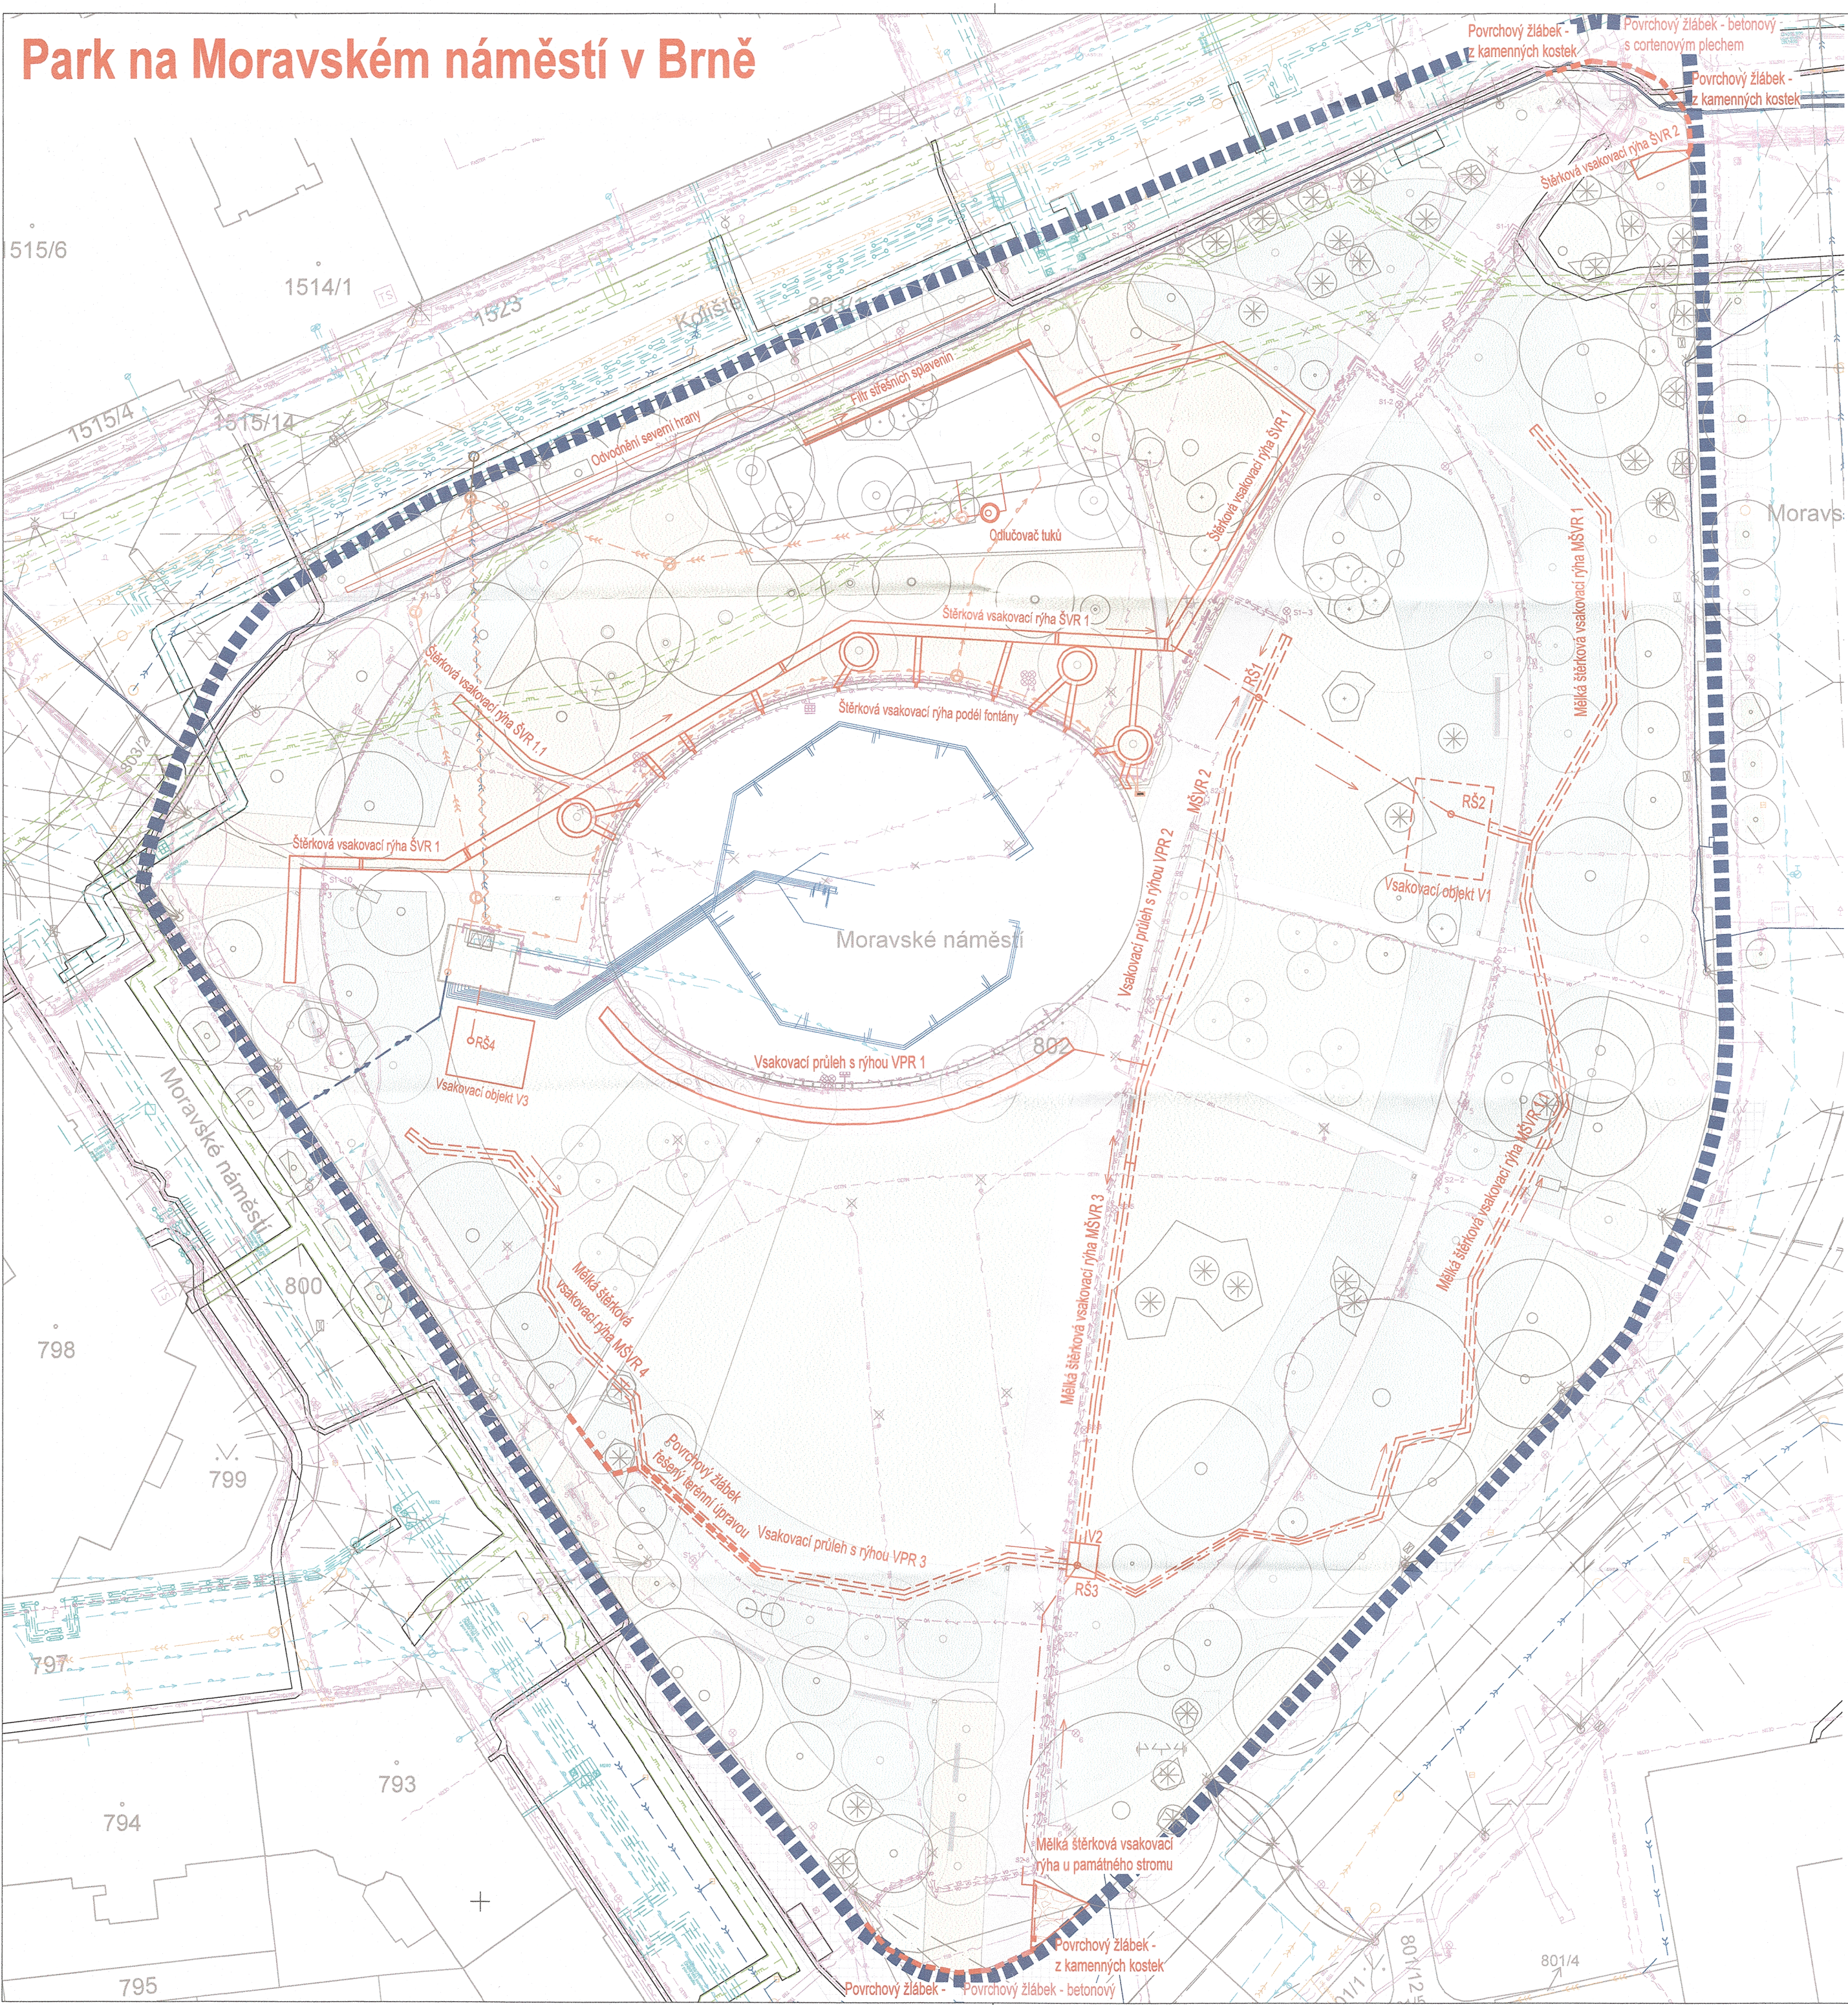

LEGENDA:

HRANICE ŘEŠENÉHO ÚZEMÍ

LEGENDA INŽENÝRSKÝCH SÍTÍ:

- KABELY SDĚLOVACÍ - ČESKÁ TELEKOMUNIKAČNÍ INFRASTRUKTURA a.s.
- KABELY SDĚLOVACÍ - TSB
- KABELY SDĚLOVACÍ - EON
- KABELY SDĚLOVACÍ - T-MOBILE
- KABELY SDĚLOVACÍ - UPC
- KABELY SDĚLOVACÍ - BKOM
- KABELY SDĚLOVACÍ - BVK
- KABELY SDĚLOVACÍ - DPMB
- KABELY SDĚLOVACÍ - ČD Telematika
- KABELY SDĚLOVACÍ - MUNI
- KABELY SDĚLOVACÍ - FASTER
- KABELY SDĚLOVACÍ - SMART Comp. a.s.
- KABELY SDĚLOVACÍ - neověřené - DPMB
- KABELY SILOVÉ NN - EON
- KABELY SILOVÉ NN - DPMB
- KABELY SILOVÉ NN - BKOM
- KABELY SILOVÉ NN - neověřené - DPMB
- KABELY SILOVÉ NN - Město Brno - střed
- KABELY SILOVÉ VN - EON
- KABELY VEŘEJNÉHO OSVĚTLENÍ
- KANALIZACE DEŠŤOVÁ
- KANALIZACE JEDNOTNÁ
- KANALIZACE RUŠENÁ
- KANALIZAČNÍ PŘÍPOJKA
- PAROVOD
- PLYNOVOD-NTL
- PLYNOVOD-STL
- PLYNOVOD-DPMB
- PLYNOVOD-DPMB
- TEPLOVOD
- VODOVOD
- VODOVOD RUŠENÝ
- VODOVODNÍ PŘÍPOJKA
- NÁVRH - KABELY SDĚLOVACÍ - TSB
- NÁVRH - KABELY SILOVÉ NN - EON
- NÁVRH - RUŠENÉ
- NÁVRH - TECHNOLOGICKÉ ROZVODY FONTÁNY

LEGENDA NÁVRHOVÝCH INŽENÝRSKÝCH SÍTÍ:

VIZ. IO 203 Vnitřní vodovod a kanalizace:


- NÁVRH - VNITŘNÍ KANALIZACE
- NÁVRH - VNITŘNÍ VODOVOD
- NÁVRH - RUŠENÉ

LEGENDA NÁVRHOVÝCH OBJEKTŮ HDV:

- POVRCHOVÝ ŽLÁBEK PRO ODVEDENÍ DEŠŤOVÉ VODY ZE ZPEVNĚNÝCH PLOCH
- ŠTĚRKOVÁ VSAKOVACÍ RÝHA BEZ DRENÁŽNÍHO POTRUBÍ
- MĚLKÁ ŠTĚRKOVÁ VSAKOVACÍ RÝHA S DRENÁŽNÍM POTRUBÍM
- VSAKOVACÍ PRŮLEH S RÝHOU
- VSAKOVACÍ OBJEKT

HO 1111B - 30.9.2020
Povinný - k. j. 1111B/0389909/2020

STATUTÁRNÍ MĚSTO BRNO
MAGISTRÁT MĚSTA BRNA
Majetkový odbor
Malinovského nám. 3
601 67 BRNO
-003-

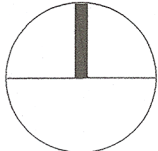

PROJEKT	INVESTOR	ARCHITEKT	
PARK NA MORAVSKÉM NÁMĚSTÍ V BRNĚ	ÚMČ Brno-střed Dominikánská 2 601 69, Brno IČO: 44992785 DIČ: CZ44992785		consequence forma, s.r.o. 756 04, Nový Hrozenkov 760 IČO: 04849582 DIČ: CZ04849582 kancelář Brno: Botanická 59, 602 00 Brno e. info@consequence.cz t. +420 530 345 204
ZPRACOVATEL ČÁSTI	JV PROJEKT VH s.r.o., Kosmákova 1050/49, 615 00 Brno		DATUM 31.07.20
AUTORIZOVANÝ PROJEKTANT	Ing. Jiří Vitek, ČKAIT 1000744		PARÉ
VYPRACOVAL	Ing. Veronika Brychtová		
STUPEŇ DOKUMENTACE	DSP	MĚŘITKO 1:500	
ČÁST DOKUMENTACE	C. Situační výkresy		
NÁZEV VÝKRESU	Koordinační situační výkres	ČÍSLO VÝKRESU C.3	