


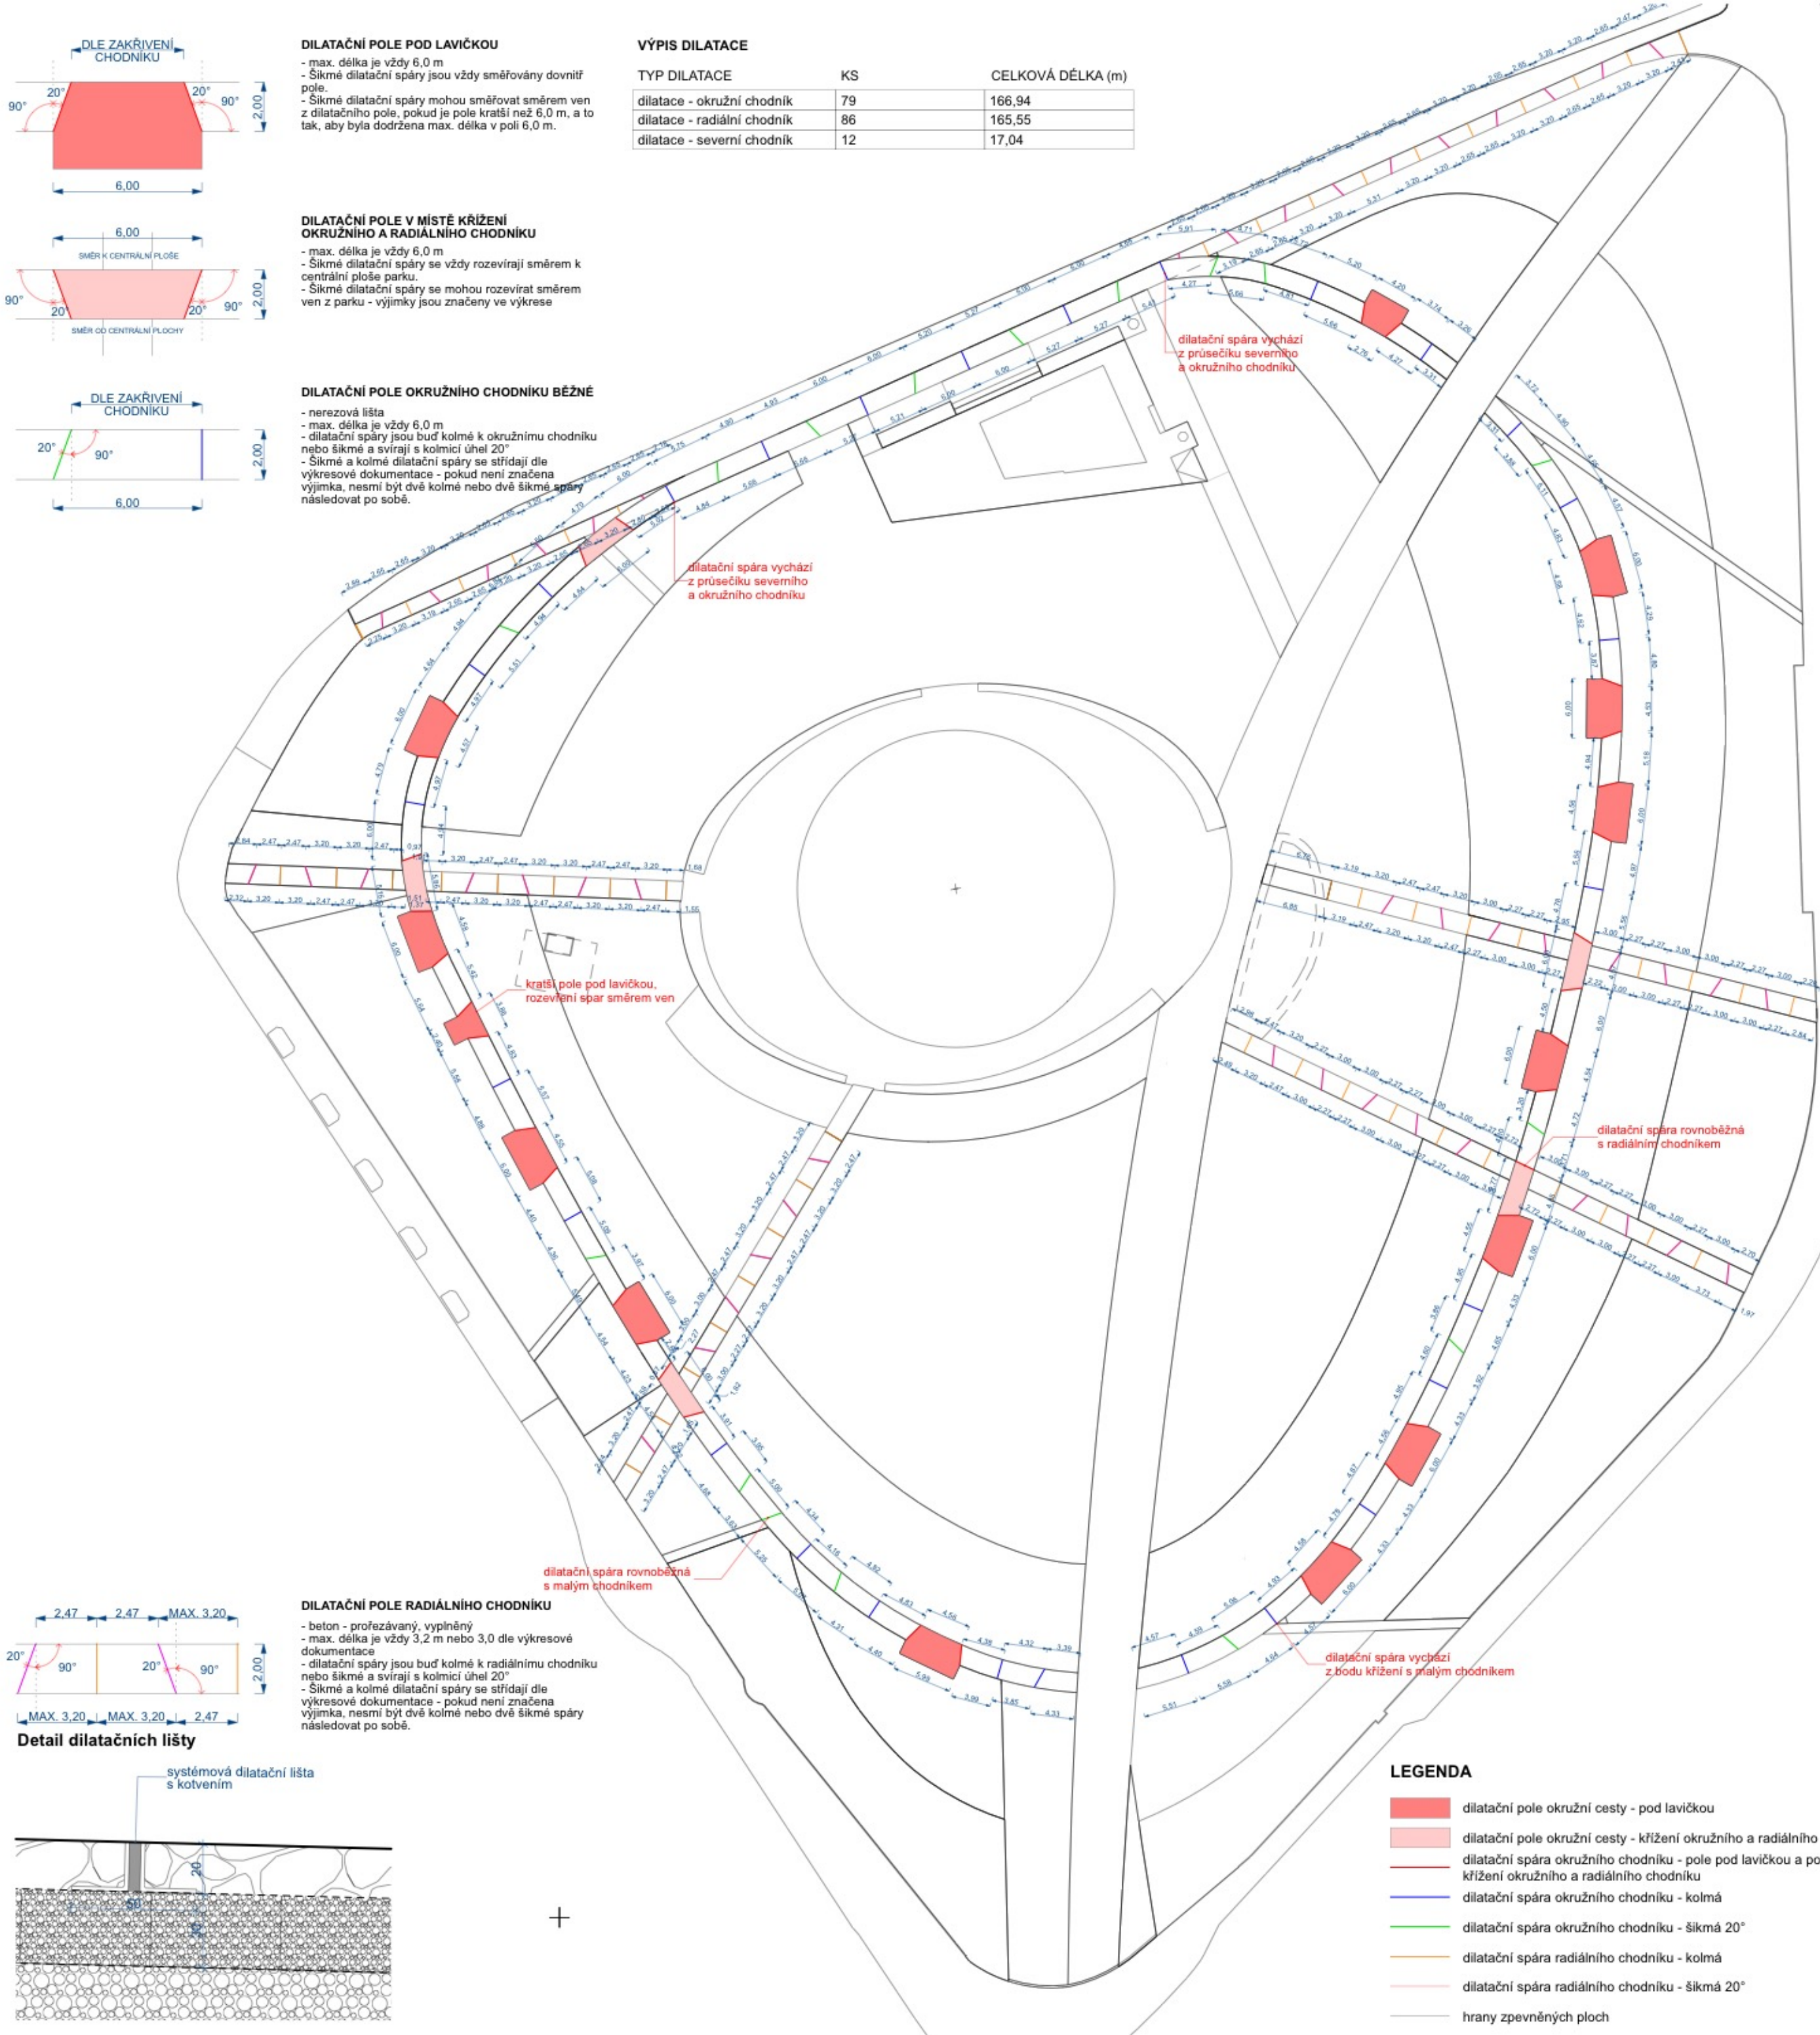

- nerezová lišta
- max. délka je vždy 6,0 m
- dilatační spáry jsou buď kolmé k okružnímu chodníku nebo šikmé a svírají s kolmicí úhel 20°
- Šikmé a kolmé dilatační spáry se střídají dle výkresové dokumentace - pokud není značena výjimka, nesmí být dvě kolmé nebo dvě šikmé spáry následovat po sobě.



Tento dokument požívá ochrany dle zákona č. 218/2000 Sb. (Autorský zákon). Originál tohoto výkresu a návrh řešení je majetkem autora a firmy Consequence forms s.r.o. Tento výkres nesmí být - vyma zřejmého účelu, pro něj byl pořízen - používán a žádným způsobem nesmí být reprodukován, kopírován, šířen, předáván, poskytnut nebo jinak zveřejněn. Použití tohoto výkresu bez povolení autora a firmy Consequence forms s.r.o. je považováno za porušení autorských práv. Všechny rozměry a detaily statických posouzení nosných konstrukcí zpracuje dodavatel stavby a předloží autorskému dozoru k odsouhlasení. Veškeré rozměry nutno před započetím prací ověřit a zaměřit na stavbě! Veškeré materiály, povrchové úpravy, profily a všechny detaily budou upřesněny a odsouhlaseny autorským dozorem na základě reálných vzorků předložených dodavateli.

PROJEKT		INVESTOR		ARCHITEKT		
PARK NA MORAVSKÉM NÁMĚSTÍ V BRNĚ		ÚMČ Brno-střed Dominikánská 2 601 69, Brno IČO: 44992785 DIČ: CZ44992785		 consequence forma, s.r.o. 756 04, Nový Hrozenkov 760 IČO: 04849582 DIČ: CZ04849582 kancelář : Botanická 59, 602 00 Brno e. info@consequence.cz t. +420 530 345 204		
AUTORIZOVANÝ ARCHITEKT Ing. arch. Martin Sládek, ČKA: 4775 (A.1)				DATUM	25.07.21	PARÉ
VYPRACOVAL		Ing. arch. Martin Sládek, Ing. arch. MArch. Janica Šipulová, Ing. arch. Nina Viček Ličková				
STUPEŇ DOKUMENTACE		PDPS		MĚŘÍTKO	1:500	
ČÁST DOKUMENTACE		SO 03 Komunikace a zpevněné plochy uvnitř parku				
NÁZEV VÝKRESU				ČÍSLO VÝKRESU		
Schéma - Dilatace parkových cest				D.1.1.A.4.2		