



Park na Moravském náměstí v Brně


Hydrotechnická situace
1:500

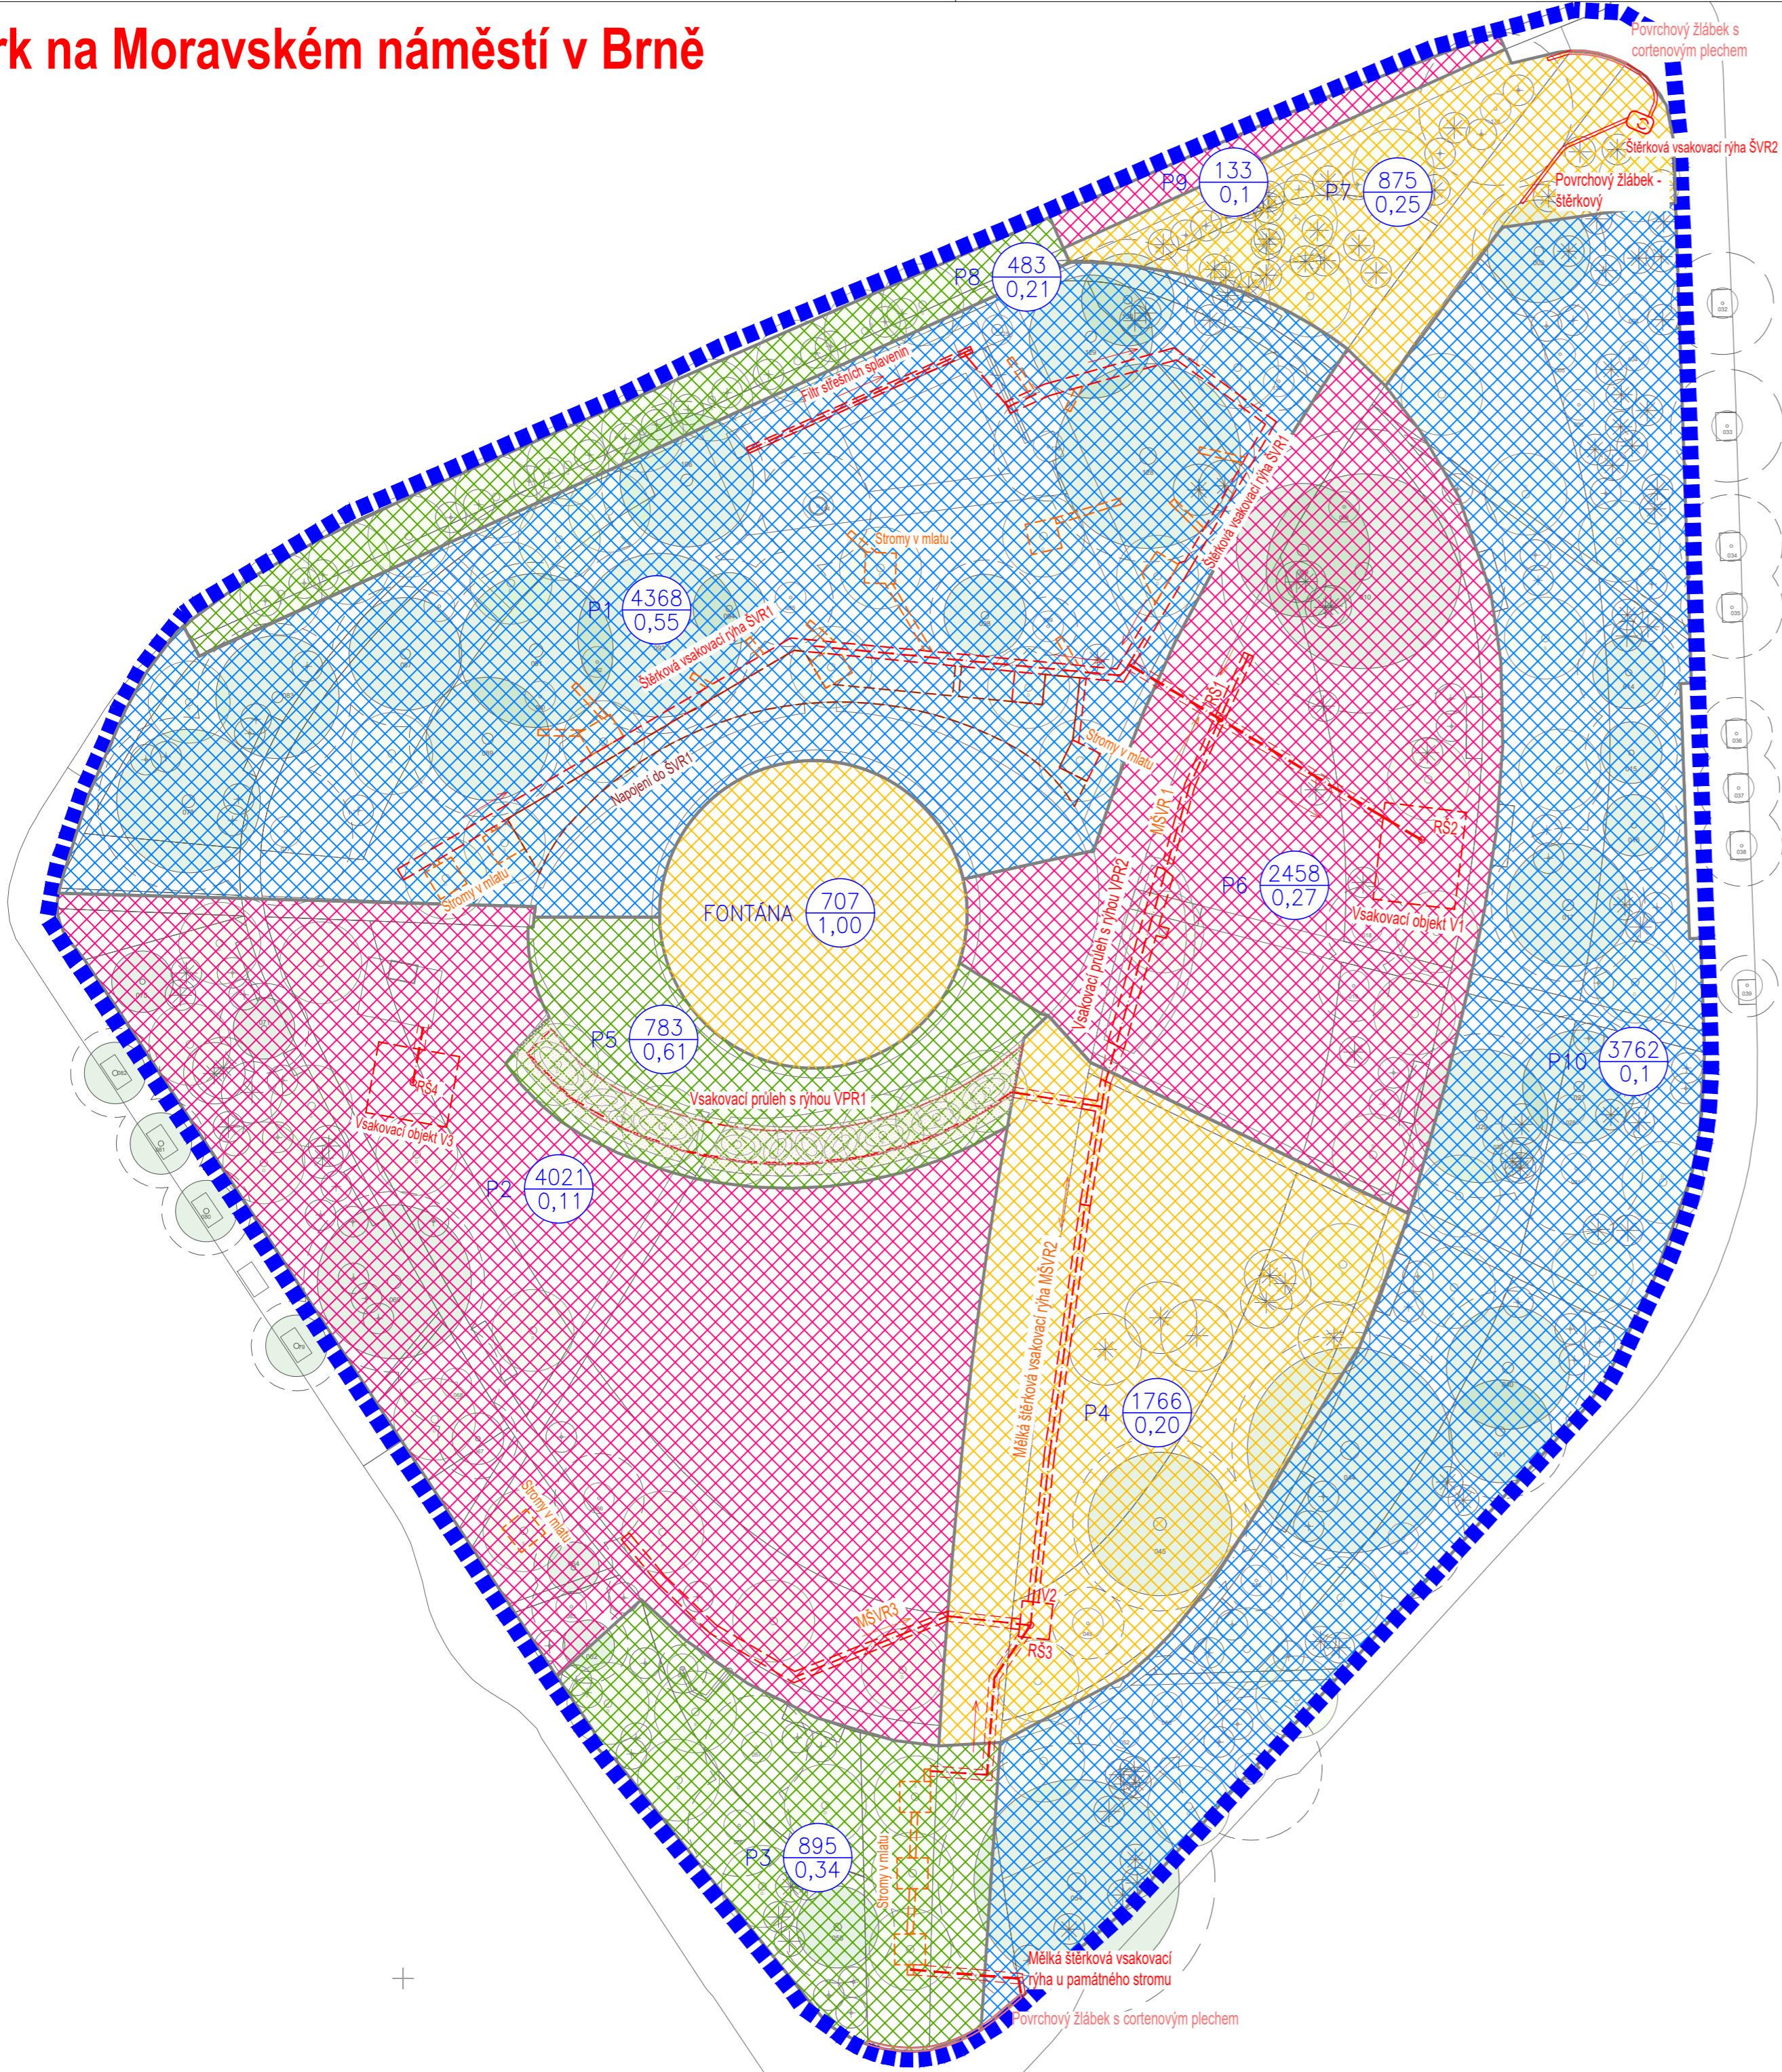

LEGENDA:

- HRANICE ŘEŠENÉHO ÚZEMÍ
- POVRCHOVÝ ŠTĚRKOVÝ ŽLÁBEK
- ŠTĚRKOVÁ VSAKOVACÍ RÝHA
- MĚLKÁ ŠTĚRKOVÁ VSAKOVACÍ RÝHA S DRENÁŽNÍM POTRUBÍM
- VSAKOVACÍ PRŮLEH S RÝHOU
- VSAKOVACÍ OBJEKT
- STROMY V MLATU
- PLOCHA POVODÍ [m²]
SOUČINITEL ODTOKU [-]
- KANALIZAČNÍ OKRES - ODVODNĚNÍ DLE PRINCIPŮ HDV

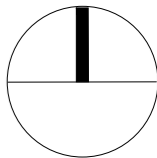

PROJEKT		INVESTOR		ARCHITEKT	
PARK NA MORAVSKÉM NÁMĚSTÍ V BRNĚ		ÚMČ Brno-střed Dominikánská 2 601 69, Brno IČO: 44992785 DIČ: CZ44992785		 consequence forma, s.r.o. 756 04, Nový Hrozenkov 760 IČO: 04849582 DIČ: CZ04849582 kancelář Brno: Botanická 59, 602 00 Brno e. info@consequence.cz t. +420 530 345 204	
ZPRACOVATEL ČÁSTI		JV PROJEKT VH s.r.o., Kosmákova 1050/49, 615 00 Brno		DATUM	30.06.21
AUTORIZOVANÝ PROJEKTANT		Ing. Jiří Vítěk, ČKAIT 1000744			
VYPRACOVAL		Ing. Veronika Brychtová		MĚŘÍTKO	1:500
STUPEŇ DOKUMENTACE		PDPS			
ČÁST DOKUMENTACE		D.1.4.1.A Hospodaření s dešťovými vodami		ČÍSLO VÝKRESU	D.1.4.1.A.3
NÁZEV VÝKRESU		Hydrotechnická situace			