




ŘEZ A-A  
OBVODOVÁ STĚNA DO DVORA

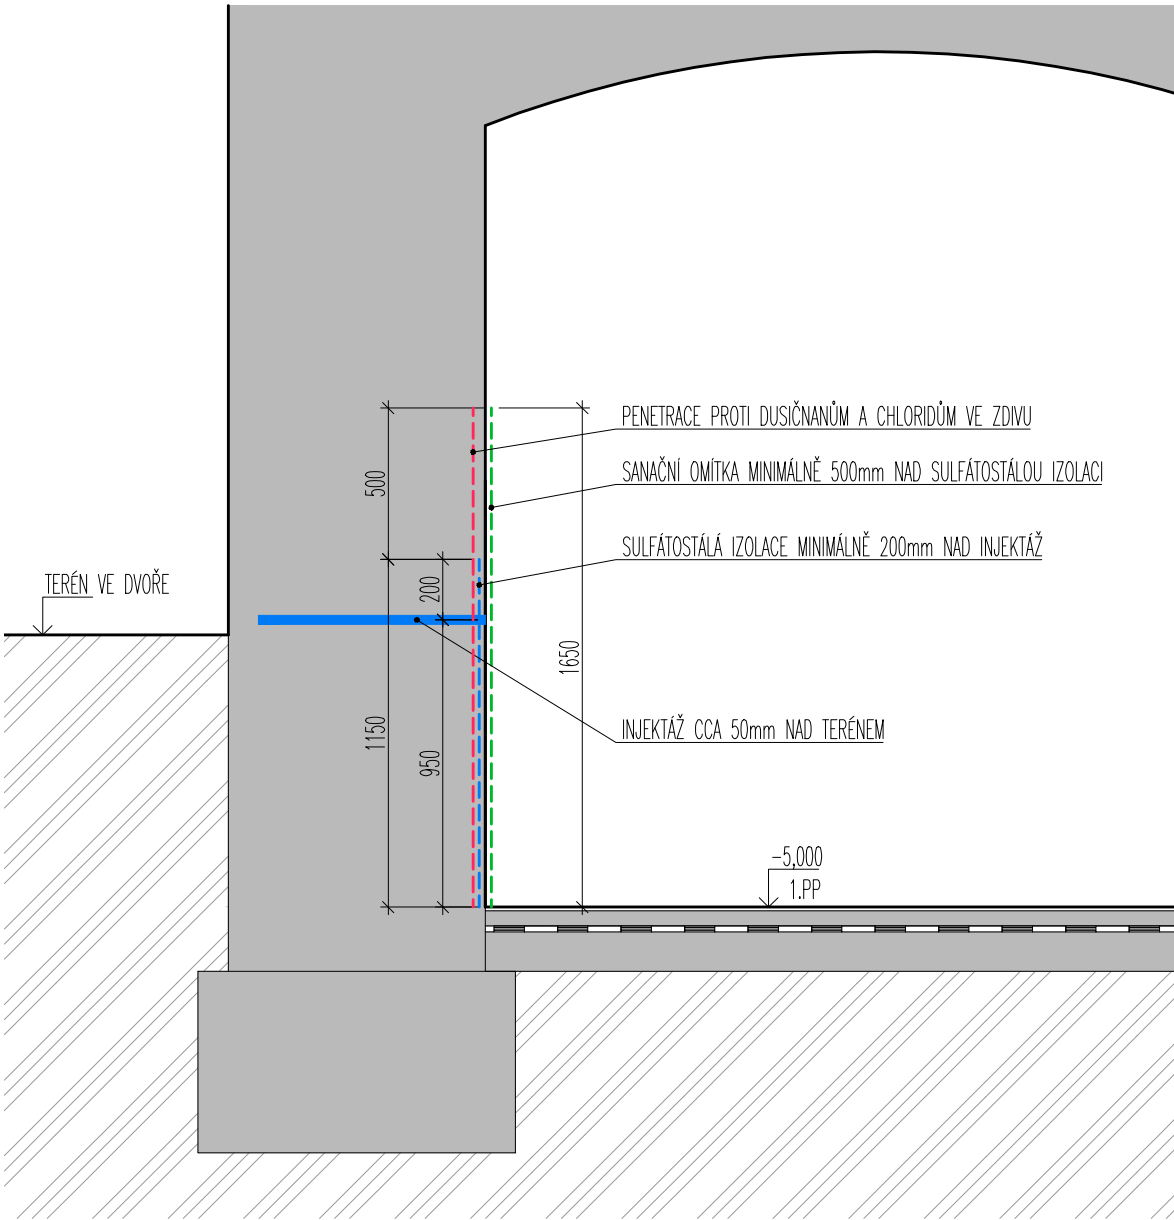


ŘEZ B-B  
OBVODOVÁ STĚNA K UL. KOUNICOVA

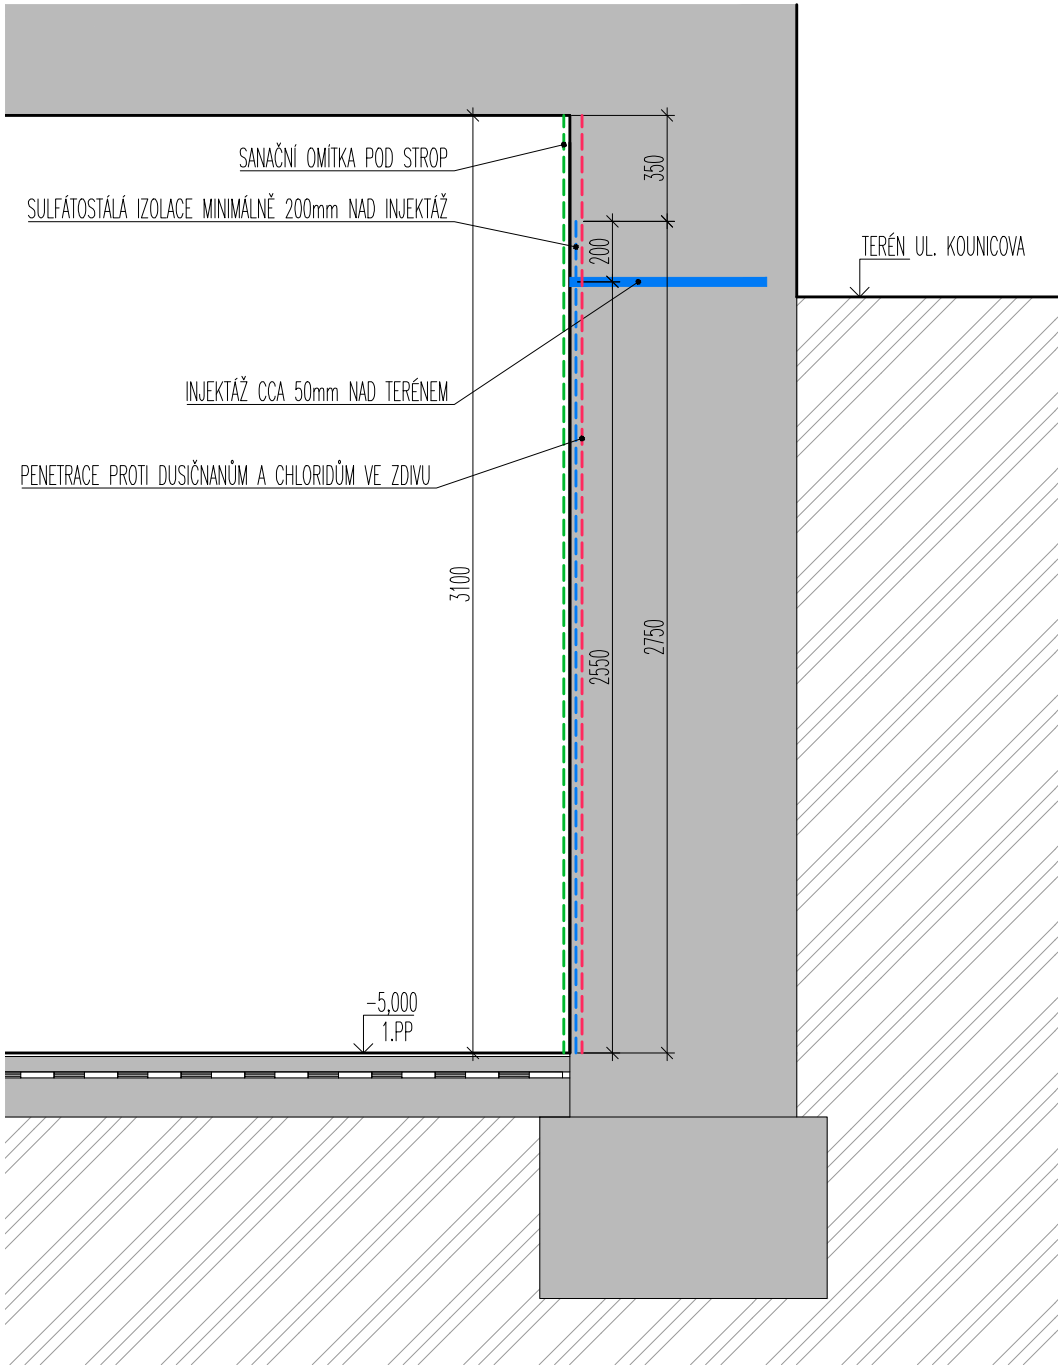

ŘEZ C-C  
VNITŘNÍ STĚNA - RŮZNÉ  
VÝŠKY PODLAH

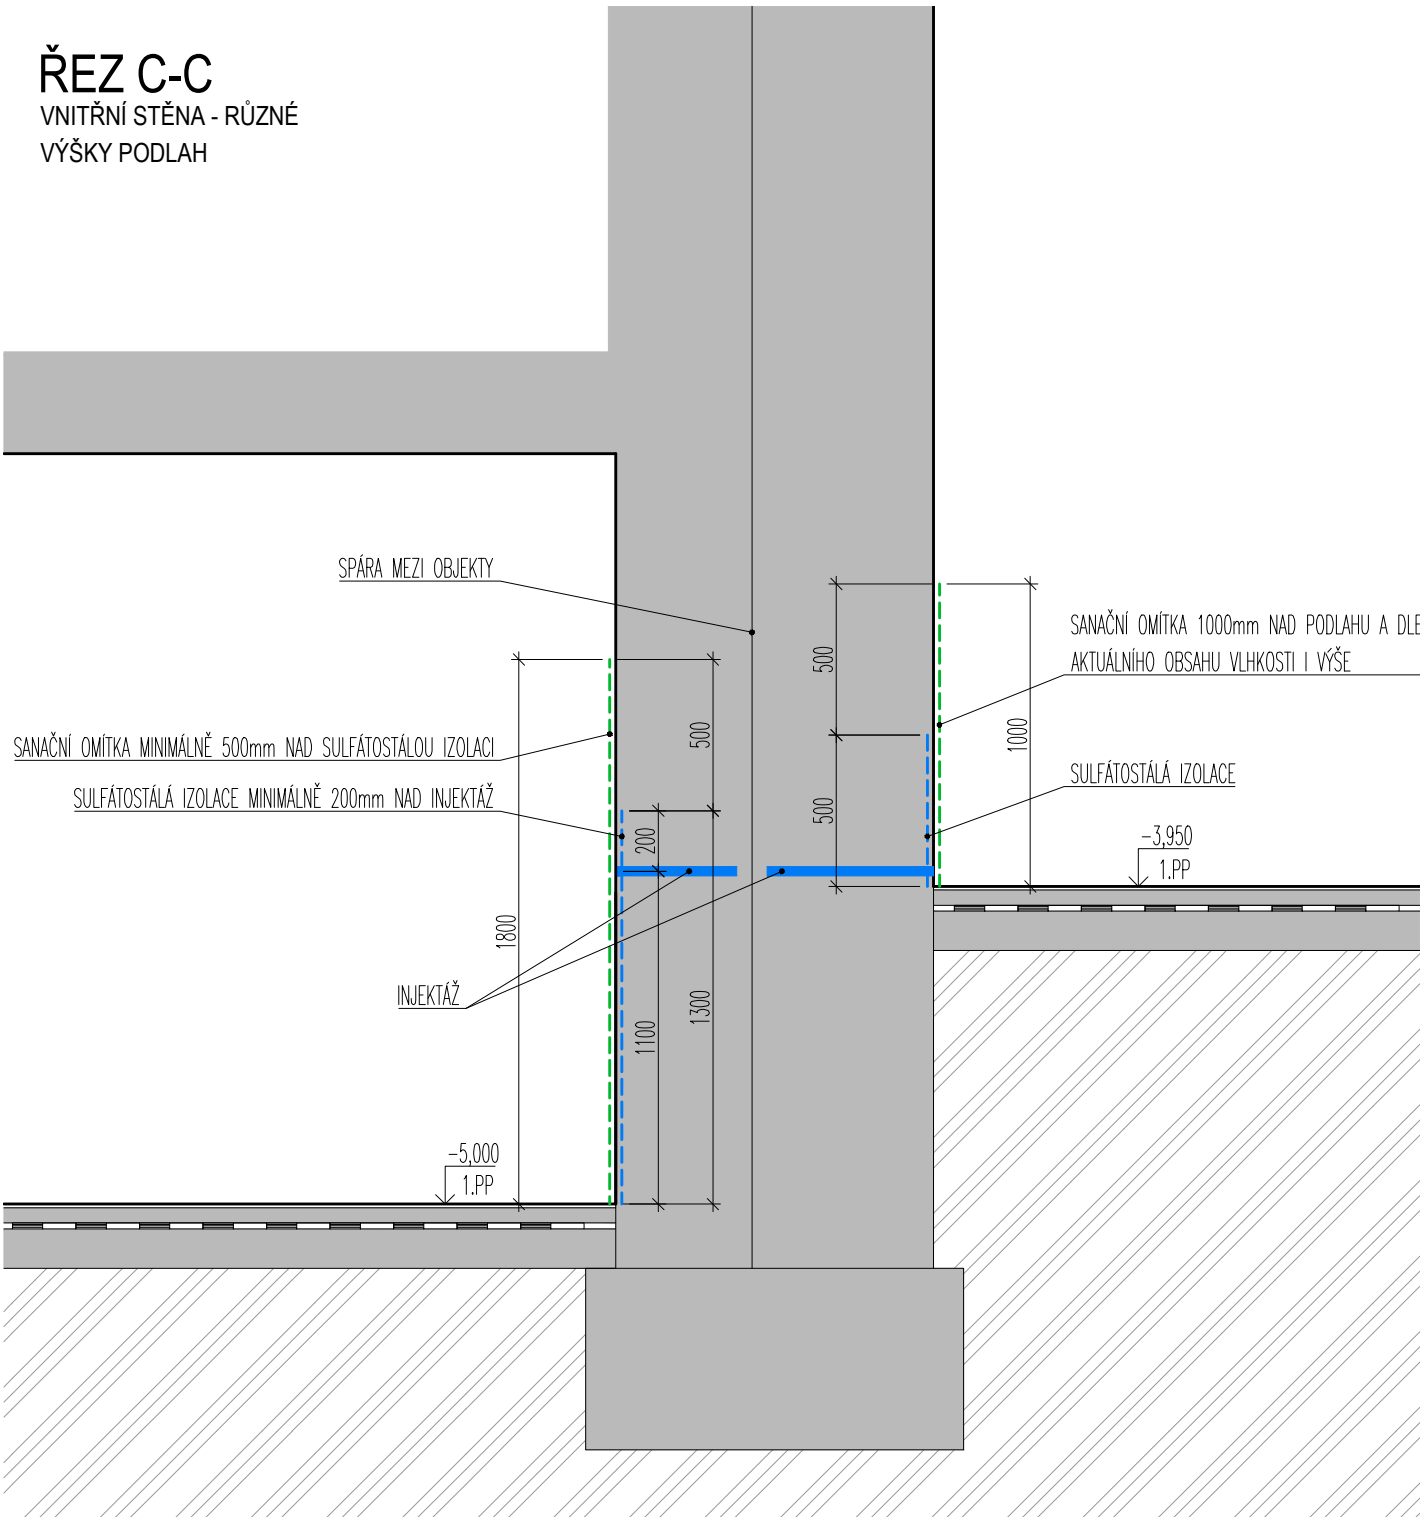

ŘEZ D-D  
VNITŘNÍ STĚNA - STEJNÉ VÝŠKY PODLAH

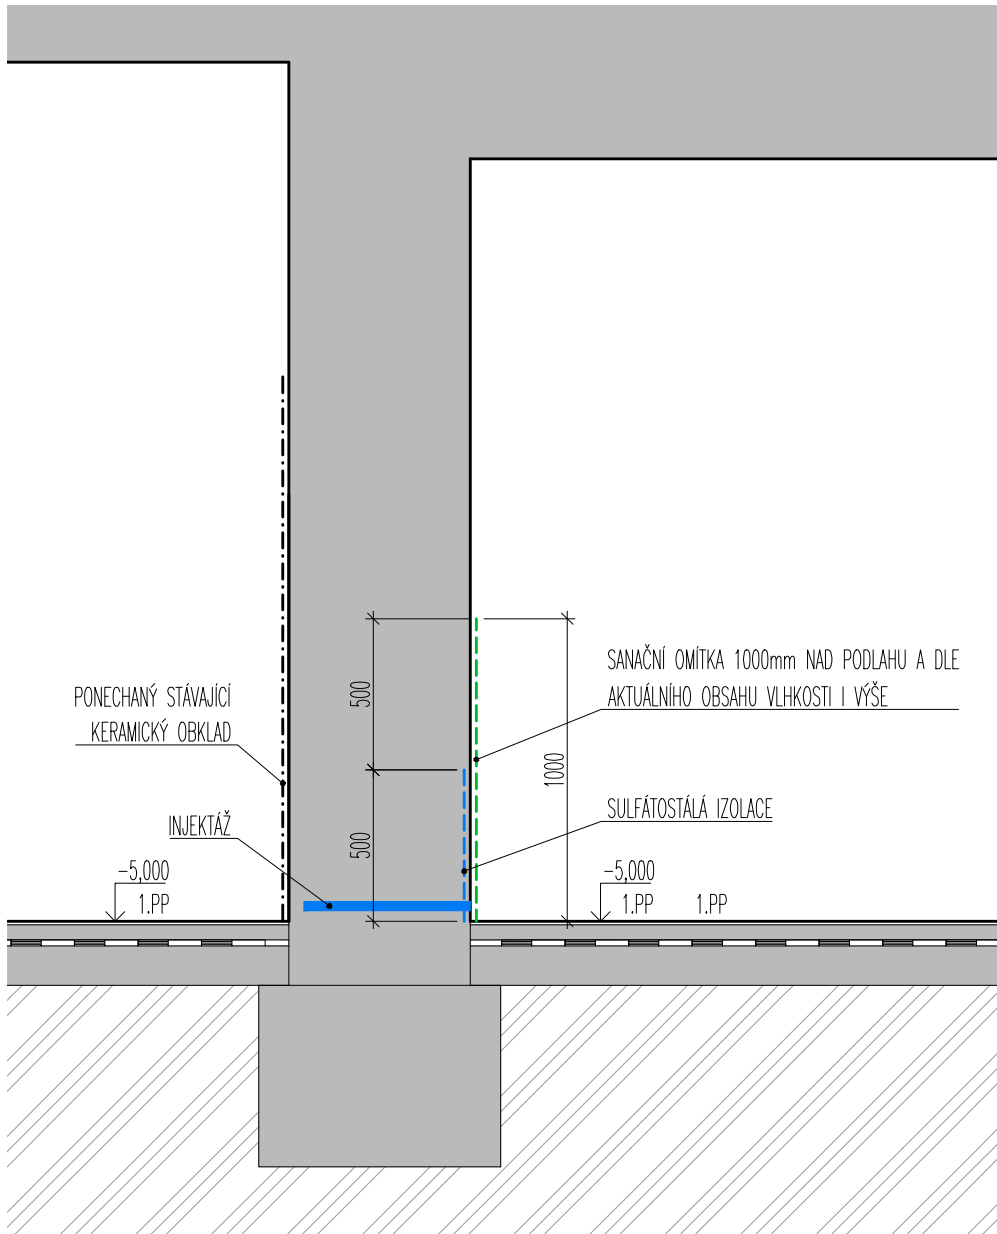

POZNÁMKY:  
PŘESNÁ SPECIFIKACE JEDNOTLIVÝCH MATERIÁLŮ VIZ PŘÍLOHA "NÁVRH SANAČNÍCH OPATŘENÍ".

±0,00 = Podlaha při vstupu do budovy A

VYPRACOVAL: Ing. MICHAL MATĚJČEK		HLAVNÍ PROJEKTANT: Ing. MICHAL MATĚJČEK		<div>Ing. Michal MATĚJČEK</div> <div>Dusíkova 19, 638 00 Brno</div> <div>tel.: +420 605 463 522</div> <div>michal.matejcek@centrum.cz</div>
INVESTOR: STATUTÁRNÍ MĚSTO BRNO, MĚSTSKÁ ČÁST BRNO-STŘED, ODBOR ŠKOLSTVÍ, SPORTU, KULTURY A MLÁDEŽE ÚŘADU MĚSTSKÉ ČÁSTI, DOMINIKÁNSKÁ 2, 601 69 BRNO				
NÁZEV AKCE: ŠKOLNÍ JÍDELNA BRNO, KOUNICOVA 30 SANACE VLHKOSTI ZDIVA				
STAVEBNÍ OBJEKT:				
ČÁST: D1.1. ARCHITEKTONICKO-STAVEBNÍ ŘEŠENÍ				
NÁZEV DOKUMENTU: ŘEZY - NOVÝ STAV				<div>ČÍSLO VÝKRESU:</div> <div>04</div>