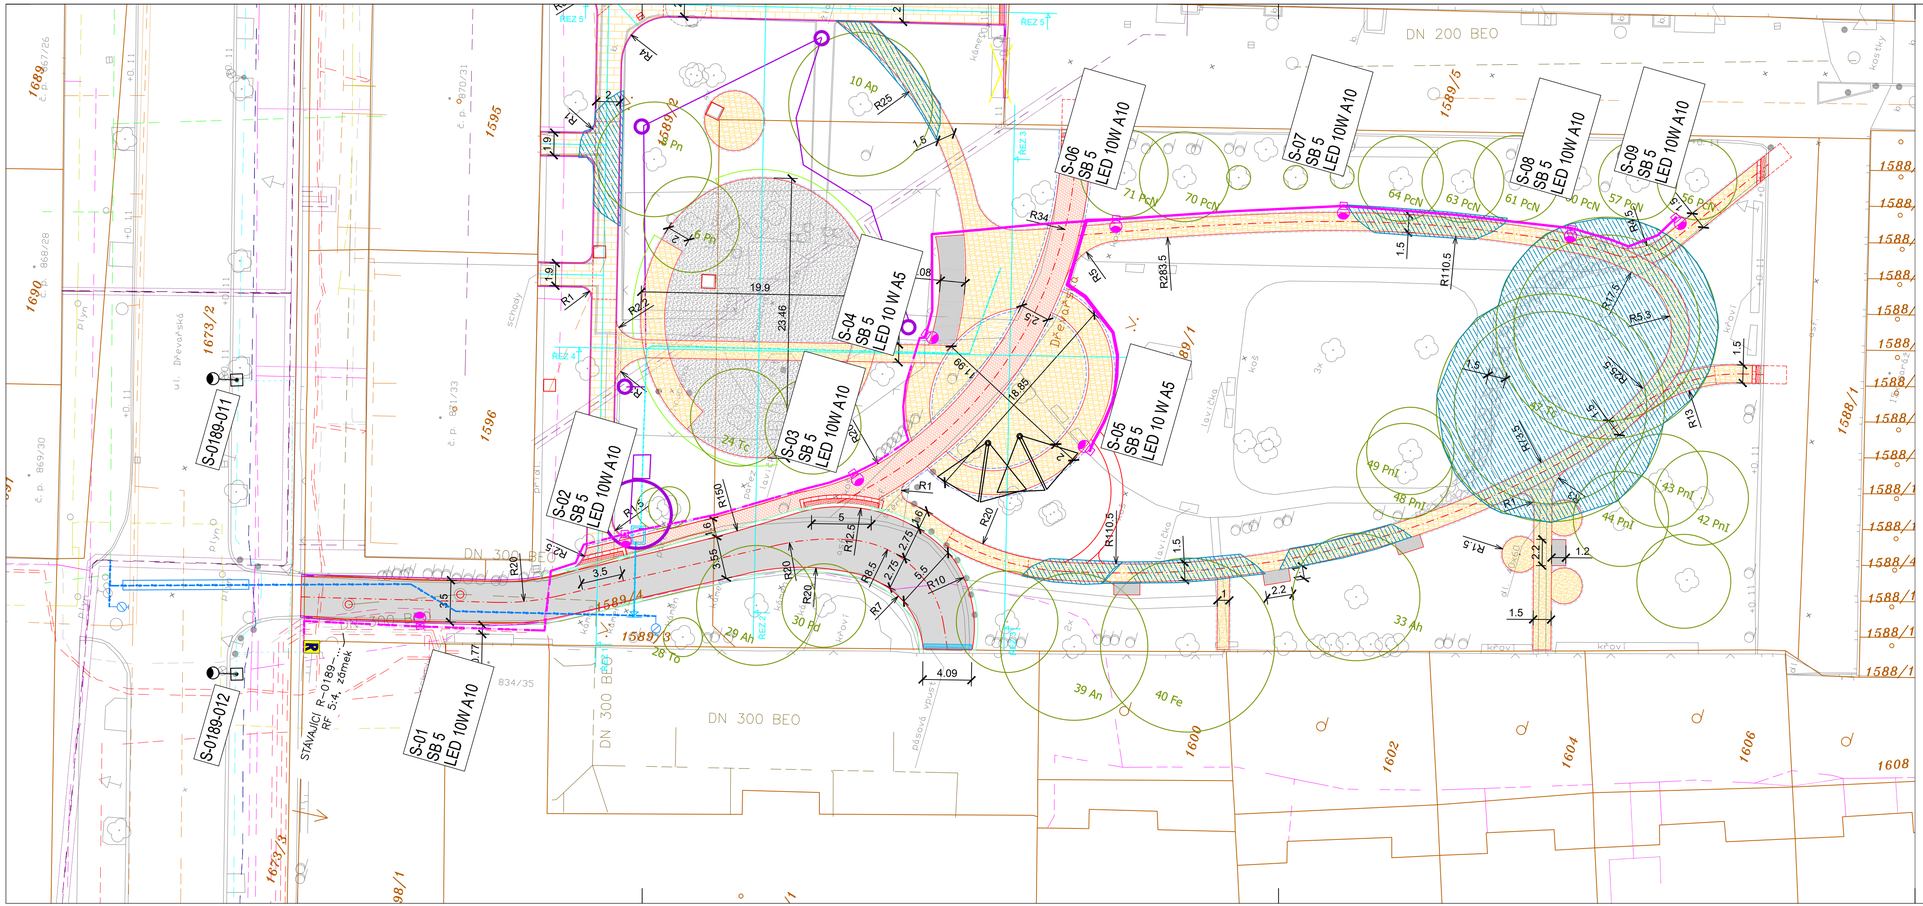
S-06 SB 5 LED 10W A10
S-07 SB 5 LED 10W A10
S-08 SB 5 LED 10W A10
S-09 SB 5 LED 10W A10
S-04 SB 5 LED 10 W A5
S-05 SB 5 LED 10 W A5
S-03 SB 5 LED 10W A10
S-02 SB 5 LED 10W A10
S-01 SB 5 LED 10W A10
S-0189-011
S-0189-012
DN 200 BEO
DN 300 BEO
DN 300 BEO
DN 300 BEO
STÁVAJÍCÍ R--0189-...- RF 5:4, 1dmek
Převrátská
Schody
Kenedyho
Kos thy
Kos thy
Kos thy