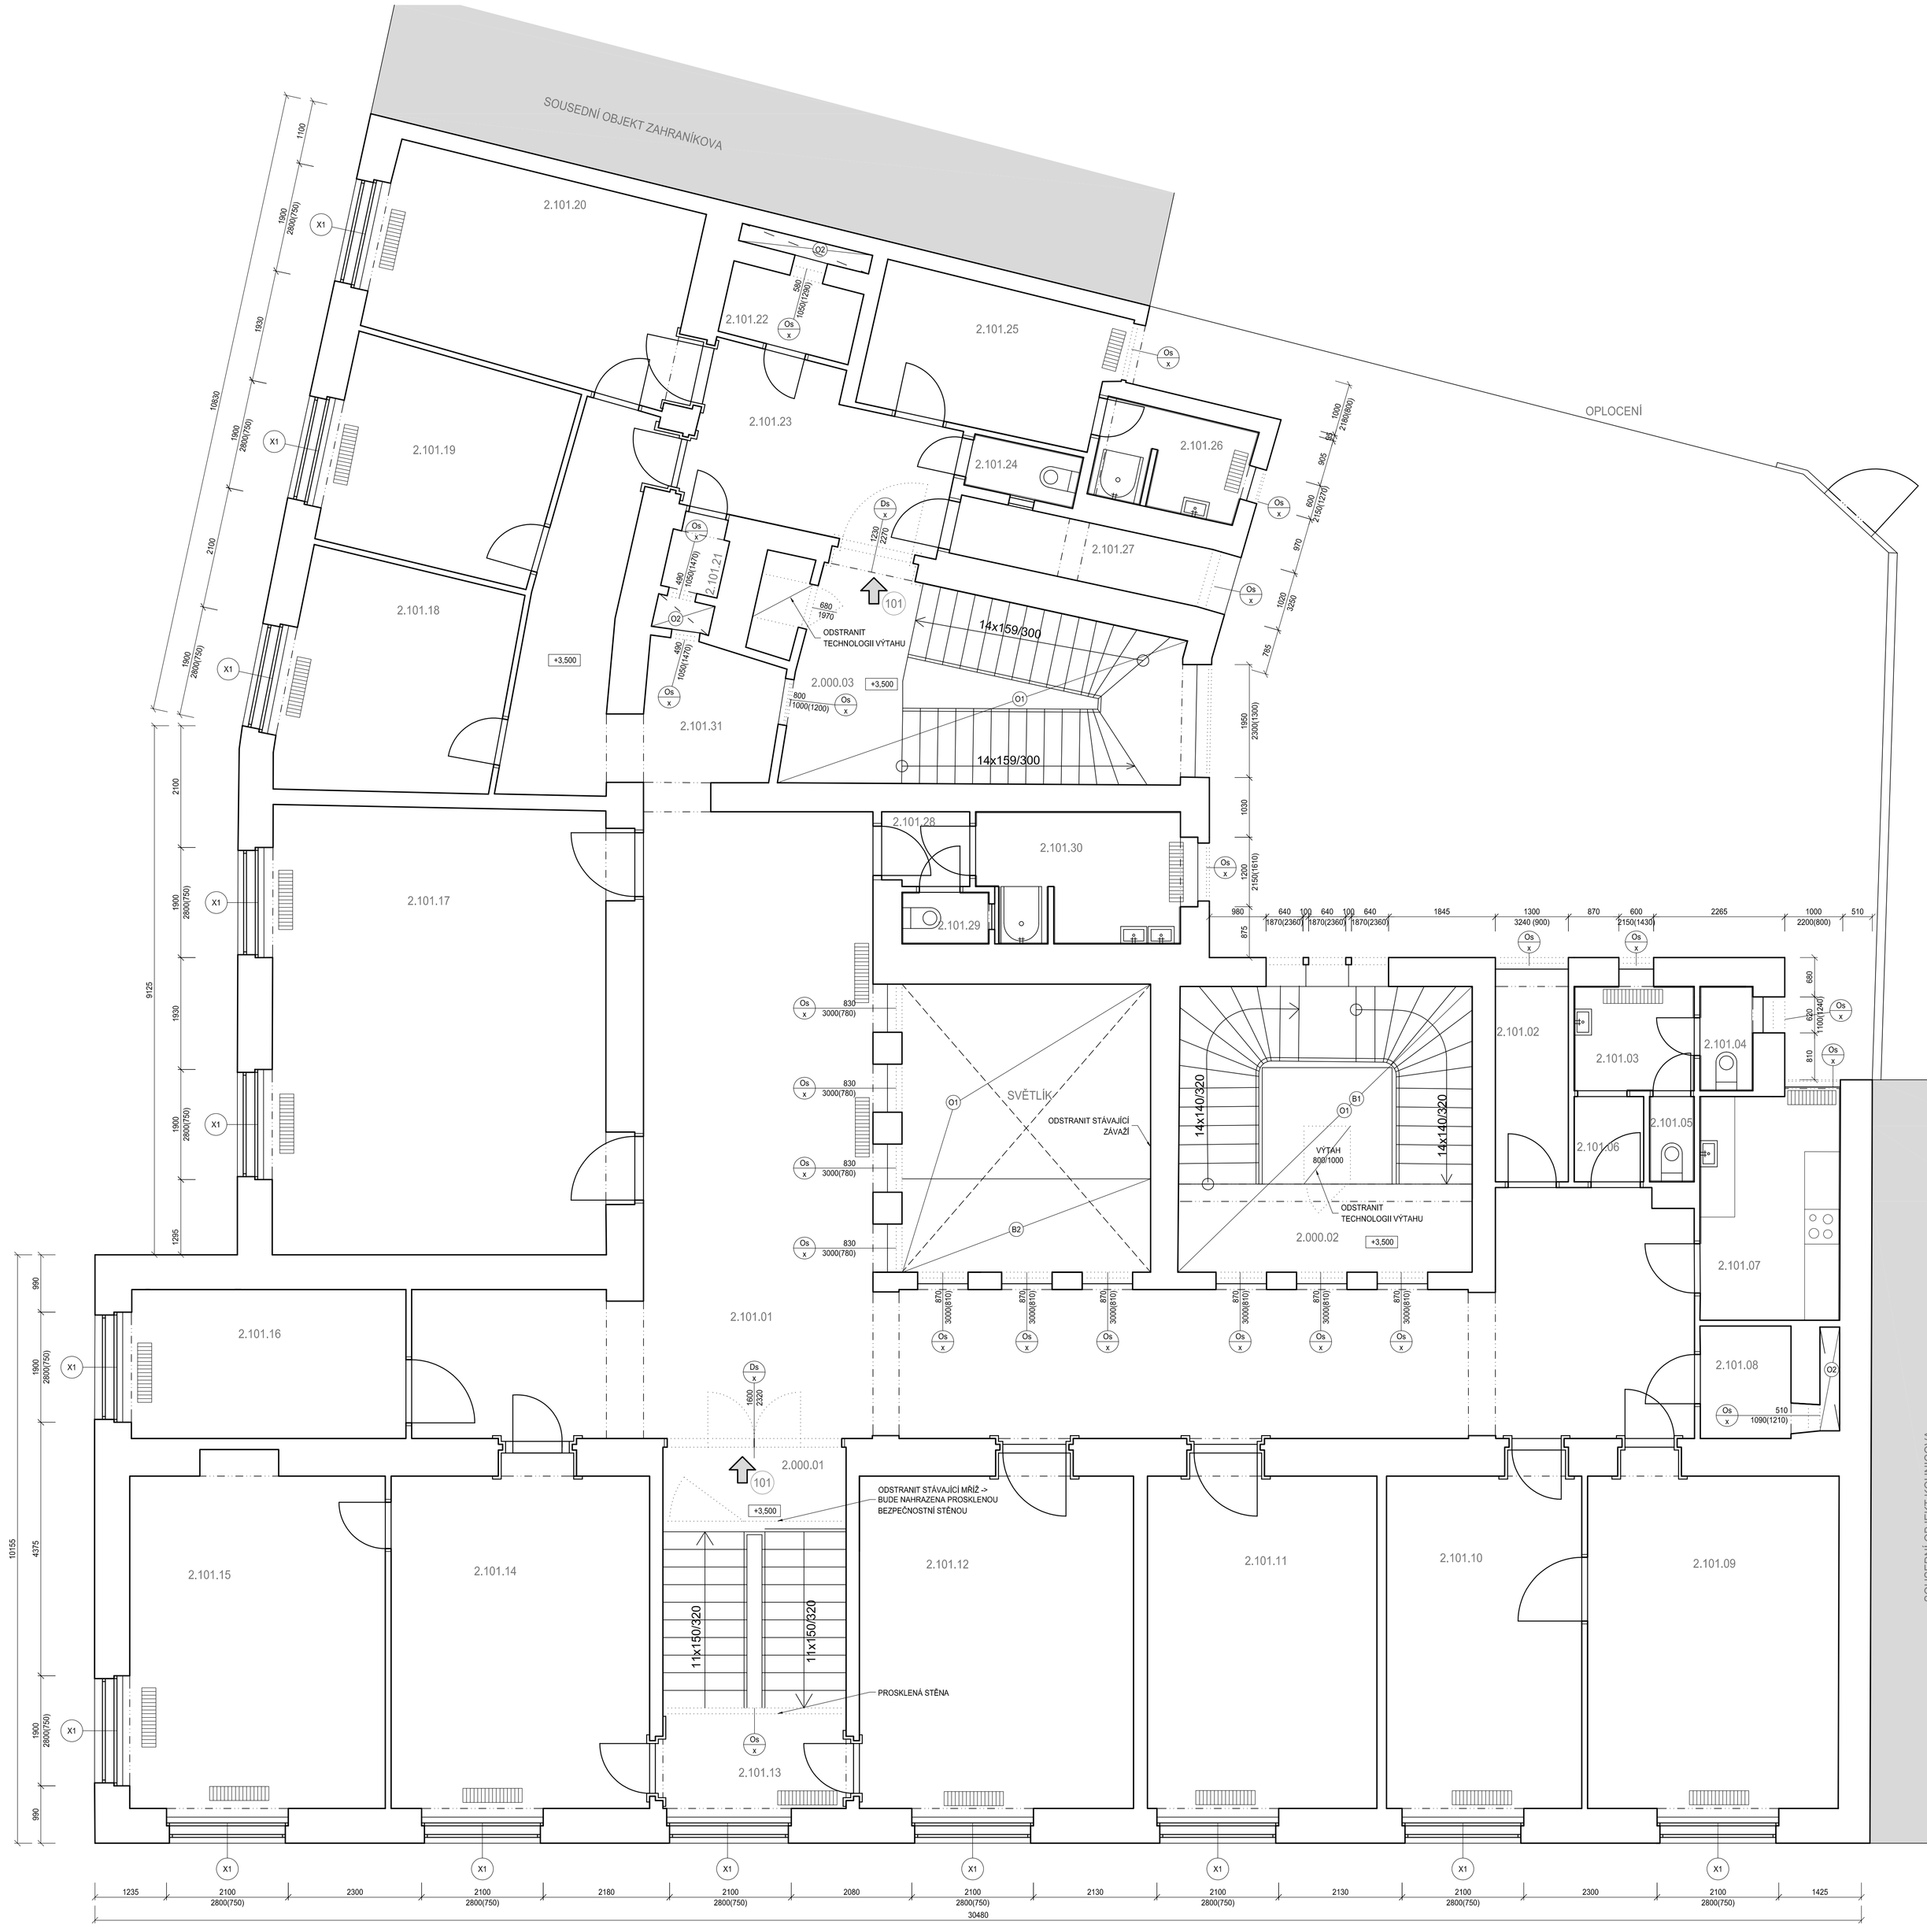

LEGENDA MÍSTNOSTÍ

PROSTOR	OZN.	NÁZEV	PLOCHA m2	S.V. MÍSTNOSTI m	PODLAHA	TOPENÍ	POZNÁMKA
SPOLEČNÝ	2.000.01	SCHODIŠTĚ	14,2		TERACO+DLAŽBA		
	2.000.02	SCHODIŠTĚ	26,3		TERACO+DLAŽBA		
	2.000.03	SCHODIŠTĚ	20,8		TERACO+DLAŽBA		
CELKEM			61,3				
101	2.101.01	CHODBA	95,1	4,14	DLAŽBA	ETAŽ.-OTOPNÉ TĚL.	
	2.101.02	KOMORA	4,7	4,24	PVC		
	2.101.03	PŘEDSÍŇ WC	3,9	3,92	DLAŽBA	ETAŽ.-OTOPNÉ TĚL.	
	2.101.04	WC	1,6	3,93	DLAŽBA		
	2.101.05	WC	1,1	3,93	DLAŽBA		
	2.101.06	CHODBA	1,8	3,94	DLAŽBA	ETAŽ.-OTOPNÉ TĚL.	
	2.101.07	KUCHYŇ	9,5	3,91	PVC	ETAŽ.-OTOPNÉ TĚL.	
	2.101.08	SKLAD	3,0	3,94	PVC		
	2.101.09	KANCELÁŘ	24,1	3,92	PARKETY	ETAŽ.-OTOPNÉ TĚL.	
	2.101.10	KANCELÁŘ	18,8	3,93	PARKETY	ETAŽ.-OTOPNÉ TĚL.	
	2.101.11	KANCELÁŘ	22,1	3,90	PARKETY+KOB.	ETAŽ.-OTOPNÉ TĚL.	
	2.101.12	KANCELÁŘ	26,3	3,93	PARKETY	ETAŽ.-OTOPNÉ TĚL.	
	2.101.13	CHODBA	4,6	2,93	BETON, MAZANINA	ETAŽ.-OTOPNÉ TĚL.	
	2.101.14	KANCELÁŘ	24,8	3,96	PARKETY	ETAŽ.-OTOPNÉ TĚL.	
	2.101.15	KANCELÁŘ	25,4	3,96	PARKETY	ETAŽ.-OTOPNÉ TĚL.	
	2.101.16	KANCELÁŘ	12,4	4,16	PARKETY+KOB.	ETAŽ.-OTOPNÉ TĚL.	
	2.101.17	SPOL.MÍST.	44,4	3,94	PARKETY+KOB.	ETAŽ.-OTOPNÉ TĚL.	
	2.101.18	KANCELÁŘ	14,6	3,91	PARKETY+KOB.	ETAŽ.-OTOPNÉ TĚL.	
	2.101.19	KANCELÁŘ	14,0	3,94	PARKETY	ETAŽ.-OTOPNÉ TĚL.	
	2.101.20	KANCELÁŘ	19,4	3,95	PARKETY	ETAŽ.-OTOPNÉ TĚL.	
	2.101.21	SKLAD	1,0	3,93	PVC		
	2.101.22	SKLAD	2,9	3,97	PVC		
	2.101.23	CHODBA	11,7	3,93	PVC		
	2.101.24	WC	1,7	3,98	DLAŽBA		
	2.101.25	SKLAD	10,6	3,92	DLAŽBA+KOB.	ETAŽ.-OTOPNÉ TĚL.	
	2.101.26	KOUPELNA	4,5	4,21	DLAŽBA	ETAŽ.-OTOPNÉ TĚL.	
	2.101.27	SKLAD	4,5	4,27	PVC		
	2.101.28	PŘEDSÍŇ WC	1,9	4,13	DLAŽBA		
	2.101.29	WC	1,4	4,11	DLAŽBA		
	2.101.30	KOUPELNA	4,5	4,13	DLAŽBA	ETAŽ.-OTOPNÉ TĚL.	
	2.101.31	CHODBA	16,6	3,94	DLAŽBA+ PVC		
CELKEM			432,9				
CELKOVÁ PODLAHOVÁ PLOCHA			480,4				

POZNÁMKA

- PODROBNOSTI KONSTRUKCÍ VIZ TECHNICKÁ ZPRÁVA D.1.1-001
- BOURACÍ PRÁCE NUTNO PROVÁDĚT ZA DODRŽENÍ BEZPEČNOSTNÍCH PŘEDPISŮ A S OHLEDEM NA NOSNÝ SYSTÉM, VE SPORNÝCH PŘÍPADECH NUTNO KONZULTOVAT SE STATIKEM
- **PŘI BOURÁNÍ OMÍTEK DBÁT ZVÝŠENÉ OPATRNOSTI NA DOBOVÉ ŠTUKY A RELIÉFY INTERIÉRU**
- PŘI BOURÁNÍ OTVORŮ VE ZDECH A PŘÍČKÁCH JE NUTNO NEJPRVE OSADIT NAD OTVORY NOSNÍKY A PŘEKLADY, NÁSLEDNĚ MOŽNO VYBOURAT VLASTNÍ OTVOR, PŘEKLADY VIZ KONSTRUKČNÍ ŘEŠENÍ
- V NAVAZUJÍCÍCH NEŘEŠENÝCH MÍSTNOSTECH NUTNO ZAJISTIT STÁVAJÍCÍ ROZVODY A VYBAVENÍ PŘED BOURÁNÍM PROTI POŠKOZENÍ
- POLOHU STÁVAJÍCÍCH PŘEKLADŮ NUTNO PŘED BOURÁNÍM PROVĚŘIT
- V ŘEŠENÝCH MÍSTNOSTECH ODSTRANIT MALBU, OMÍTKU PONECHAT
- PŘED ZAHÁJENÍM BOURACÍCH PRACÍ UZAVŘÍT SOUSEDNÍ ODDĚLENÍ PRACHOTĚSNÝMI PŘEPÁŽKAMI, ROZSAH ZABRÁNÍ PROSTORU PŘEPÁŽKAMI KONZULTOVAT S UŽIVATELEM
- DROBNÉ BOURACÍ PRÁCE, PRO VYBOURÁNÍ KANALIZACE JSOU VYKÁZÁNY V BĚŽNÝCH METRECH. SOUČÁSTÍ JE VŽDY ZPĚTNÉ ZAPRAVENÍ A VÝMALBA DOTČENÝCH PROSTOR, DLE STÁVAJÍCÍCH POVRCHŮ. V 1.PP SE JEDNÁ O 25,0 bm, ŠÍŘKA 500 mm
- SANAČNÍ PRÁCE viz VÝKRES SANAČNÍCH PRACÍ
- DROBNÉ PROSTUPY PRO PROFESE, PROVÁDĚT DLE VÝKRESU JEDNOTLIVÝCH PROFESÍ

LEGENDA

STÁVAJÍCÍ KONSTRUKCE

DEMONTÁŽ OKENNÍHO KŘÍDLA A PŘÍPRAVA NA REPASOVÁNÍ VÝROBKU VČETNĚ OKENNÍHO RÁMU
ODSTRANIT VNITŘNÍ A VNĚJŠÍ PARAPET

VYBOURÁNÍ OKNA -> BUDE NAHRAZENO REPLIKOU
ODSTRANIT VNITŘNÍ A VNĚJŠÍ PARAPET

DEMONTÁŽ DVEŘNÍHO KŘÍDLA
A PŘÍPRAVA NA REPASOVÁNÍ VÝROBKU VČETNĚ ZÁRUBNĚ

B1 ODSTRANIT STÁVAJÍCÍ ZÁBRADLÍ TVOŘENÉ PLETIVEM

B2 DEMONTÁŽ OPLECHOVÁNÍ

LEGENDA BOURÁNÍ OMÍTEK

O1 ODSTRANIT STÁVAJÍCÍ OMÍTKU AŽ NA ZDIVO VČETNĚ STROPNÍ KONSTRUKCE
PŘIPRAVIT POVRCH NA NOVOU OMÍTKU

O2 ODSTRANIT STÁVAJÍCÍ OMÍTKU AŽ NA ZDIVO
PŘIPRAVIT NA NOVOU OMÍTKU
V PROSTORU KDE NEPŮJDE POSTAVIT LEŠENÍ, TAK BUDE PROVEDENO ČIŠTĚNÍ FASÁDY Z JEDNOTLIVÝCH PATER

Generální projektant :
Pam Arch s.r.o.
IČO: 26298491, DIČ: CZ26298491
kancelář : Ježná 29a, 621 00 Brno
Tel.: +420 775 377 554 ,+420 775 400 124
E-mail: e-mail: info@pamarch.cz, hhttp:// www.pamarch.cz

Odpovědný projektant: ING.ARCH. ROBERT ŠEVČÍK
Vypracoval: ING. JAN NĚMEC
Spolupráce: JOZEF SIVČÁK

Zpracovatel díla: honestav projekce pozemních staveb www.honestav.cz
Profese : ARCH-STAV

Objednatel:
Město Brno
MMB,Odbor správy majetku
Husova 3
601 67 Brno

Název : KOUNICOVA 42 / ZAHRADNÍKOVA 10 - OPRAVA DOMU	Zakázkové číslo:	1158
	Datum:	08.2017
Místo : KOUNICOVA 42, ZAHRADNÍKOVA 10, BRNO 602 00	Formát:	
	Stupeň:	DSP
Stavební objekt: S001 / Obsah: PŮDORYS 2.NP - BOURACÍ PRÁCE	Měřítko: 1:50	Číslo výkresu: D.1.1-11