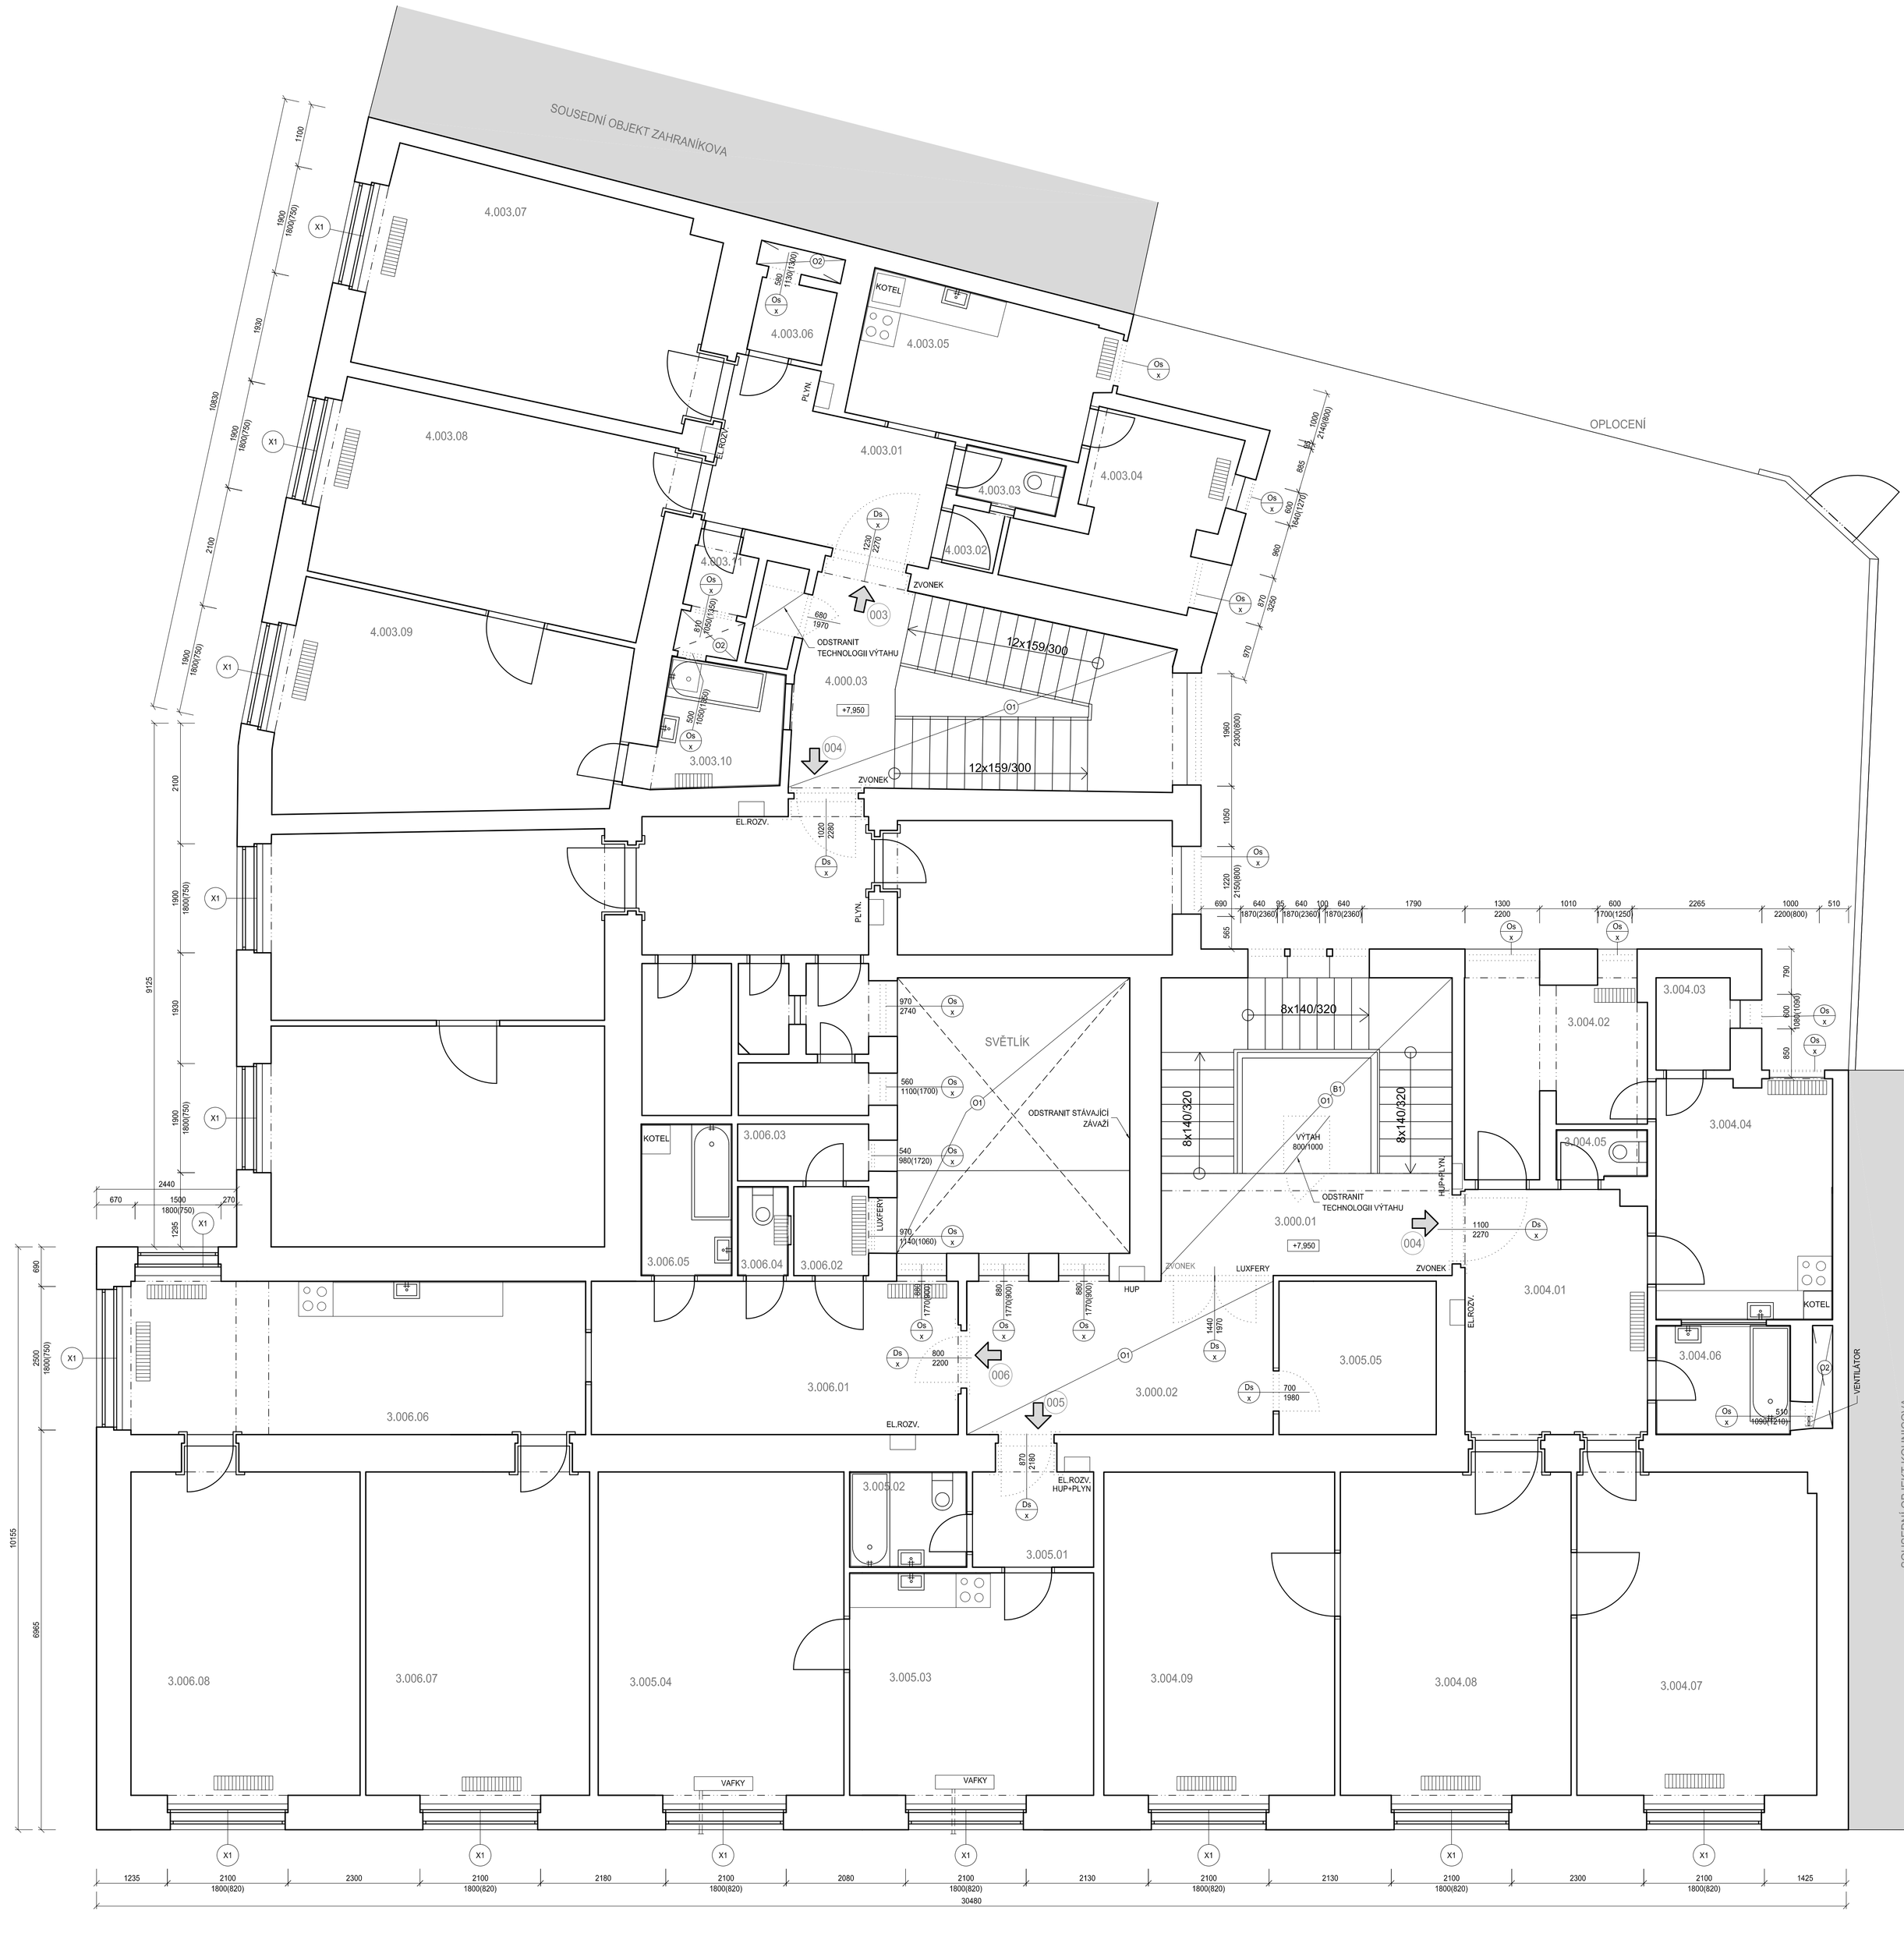

LEGENDA MÍSTNOSTÍ

PROSTOR	OZN.	NÁZEV	PLOCHA m2	S.V. MÍSTNOSTI m	PODLAHA	TOPENÍ	POZNÁMKA
SPOLEČNÝ	3.000.01	SCHODIŠTĚ	26,3		TERACO+DLAŽBA		
	3.000.02	CHODBA	14,3		DLAŽBA		
	4.000.03	SCHODIŠTĚ	20,8		TERACO+DLAŽBA		
CELKEM			61,4				
003	4.003.01	PŘEDSÍŇ	10.2	2.89	PARKETY+KOB.		
	4.003.02	ŠATNA	0,9	3,20	PARKETY		
	4.003.03	WC	1,6	2,58	DLAŽBA		
	4.003.04	KOMORA	8,7	3,19	PARKETY+KOB.	ETÁŽ.-OTOPNÉ TĚL.	
	4.003.05	KUCHYŇ	10,7	2,93	PVC	ETÁŽ.-OTOPNÉ TĚL.	
	4.003.06	SKLAD	1,7	2,91	DLAŽBA		
	4.003.07	POKOJ	22,5	2,96	PARKETY+KOB.	ETÁŽ.-OTOPNÉ TĚL.	
	4.003.08	POKOJ	20,6	2,96	PARKETY+ KOB.	ETÁŽ.-OTOPNÉ TĚL.	
	4.003.09	POKOJ	21,2	2,96	PARKETY+ KOB.	ETÁŽ.-OTOPNÉ TĚL.	
	4.003.10	KOUPELNA	4,5	2,81	DLAŽBA	ETÁŽ.-OTOPNÉ TĚL.	
	4.003.11	SPÍŽ	1,2	3,21	DLAŽBA		
CELKEM			103,8				
CELKOVÁ PODLAHOVÁ PLOCHA			114,4				
004	3.004.01	PŘEDSÍŇ	13,4	2,95	PARKETY	ETÁŽ.-OTOPNÉ TĚL.	
	3.004.02	KOMORA	9,3	3,21	PVC	ETÁŽ.-OTOPNÉ TĚL.	
	3.004.03	SPÍŽ	2,1	3,22	DLAŽBA		
	3.004.04	KUCHYŇ	12,8	2,96	PVC	ETÁŽ.-OTOPNÉ TĚL.	
	3.004.05	WC	1,3	2,57	DLAŽBA		
	3.004.06	KOUPELNA	4,4	2,91	DLAŽBA		
	3.004.07	POKOJ	23,8	2,94	PARKETY	ETÁŽ.-OTOPNÉ TĚL.	
	3.004.08	POKOJ	23,0	2,97	PARKETY	ETÁŽ.-OTOPNÉ TĚL.	
	3.004.09	POKOJ	23,0	2,95	PARKETY	ETÁŽ.-OTOPNÉ TĚL.	
CELKEM			113,1				
CELKOVÁ PODLAHOVÁ PLOCHA			121,5				
005	3.005.01	PŘEDSÍŇ	3,5	2,94	PARKETY		
	3.005.02	WC+KOUPEL.	3,4	2,68	DLAŽBA		
	3.005.03	KUCHYŇ	16,8	2,95	PARKETY	LOK. PLYN.TOP.-VAF	
	3.005.04	POKOJ	24,4	2,95	PARKETY	LOK. PLYN.TOP.-VAF	
	3.005.05	SKLAD	7,3	3,18	PVC		
CELKEM			55,4				
CELKOVÁ PODLAHOVÁ PLOCHA			55,9				
006	3.006.01	CHODBA	17,1	3,13	LAMINO	ETÁŽ.-OTOPNÉ TĚL.	
	3.006.02	PŘEDSÍŇ	2,0	2,23	DLAŽBA	ETÁŽ.-OTOPNÉ TĚL.	
	3.006.03	KOMORA	2,3	2,92	DLAŽBA		
	3.006.04	WC	1,4	2,77	DLAŽBA	ETÁŽ.-OTOPNÉ TĚL.	
	3.006.05	KOUPELNA	4,1	2,62	DLAŽBA		
	3.006.06	KUCHYŇ	21,5	2,50	LAMINO	ETÁŽ.-OTOPNÉ TĚL.	
	3.006.07	POKOJ	22,3	2,94	PARKETY+ KOB.	ETÁŽ.-OTOPNÉ TĚL.	
	3.006.08	POKOJ	22,8	2,94	PARKETY+ KOB.	ETÁŽ.-OTOPNÉ TĚL.	
CELKEM			93,5				
CELKOVÁ PODLAHOVÁ PLOCHA			99,3				

POZNÁMKA

- PODROBNOSTI KONSTRUKCÍ VIZ TECHNICKÁ ZPRÁVA D.1.1-001
- BOURACÍ PRÁCE NUTNO PROVÁDĚT ZA DODRŽENÍ BEZPEČNOSTNÍCH PŘEDPISŮ A S OHLEDEM NA NOSNÝ SYSTÉM, VE SPORNÝCH PŘÍPADECH NUTNO KONZULTOVAT SE STATIKEM
- **PŘI BOURÁNÍ OMÍTEK DBÁT ZVÝŠENÉ OPATRNOSTI NA DOBOVÉ ŠTUKY A RELIÉFY INTERIÉRU**
- PŘI BOURÁNÍ OTVORŮ VE ZDECH A PŘÍČKÁCH JE NUTNO NEJPRVE OSADIT NAD OTVORY NOSNÍKY A PŘEKLADY, NÁSLEDNĚ MOŽNO VYBOURAT VLASTNÍ OTVOR, PŘEKLADY VIZ KONSTRUKČNÍ ŘEŠENÍ
- V NAVAZUJÍCÍCH NEŘEŠENÝCH MÍSTNOSTECH NUTNO ZAJISTIT STÁVAJÍCÍ ROZVODY A VYBAVENÍ PŘED BOURÁNÍM PROTI POŠKOZENÍ
- POLOHU STÁVAJÍCÍCH PŘEKLADŮ NUTNO PŘED BOURÁNÍM PROVĚŘIT
- V ŘEŠENÝCH MÍSTNOSTECH ODSTRANIT MALBU, OMÍTKU PONECHAT
- PŘED ZAHÁJENÍM BOURACÍCH PRACÍ UZAVŘÍT SOUSEDNÍ ODDĚLENÍ PRACHOTĚSNÝMI PŘEPÁŽKAMI, ROZSAH ZABRÁNÍ PROSTORU PŘEPÁŽKAMI KONZULTOVAT S UŽIVATELEM
- DROBNÉ BOURACÍ PRÁCE, PRO VYBOURÁNÍ KANALIZACE JSOU VYKÁZÁNY V BĚŽNÝCH METRECH. SOUČÁSTÍ JE VŽDY ZPĚTNÉ ZAPRAVENÍ A VÝMALBA DOTČENÝCH PROSTOR, DLE STÁVAJÍCÍCH POVRCHŮ, V 1.PP SE JEDNÁ O 25,0 bm, ŠÍŘKA 500 mm
- SANAČNÍ PRÁCE viz VÝKRES SANAČNÍCH PRACÍ
- DROBNÉ PROSTUPY PRO PROFESE, PROVÁDĚT DLE VÝKRESU JEDNOTLIVÝCH PROFESÍ

LEGENDA

STÁVAJÍCÍ KONSTRUKCE

Os x — DEMONTÁŽ OKENNÍHO KŘÍDLA A PŘÍPRAVA NA REPASOVÁNÍ VÝROBKU VČETNĚ OKENNÍHO RÁMU
ODSTRANIT VNITŘNÍ A VNĚJŠÍ PARAPET

Os x — VYBOURÁNÍ OKNA -> BUDE NAHRAZENO REPLIKOU
ODSTRANIT VNITŘNÍ A VNĚJŠÍ PARAPET

Ds x — DEMONTÁŽ DVEŘNÍHO KŘÍDLA
A PŘÍPRAVA NA REPASOVÁNÍ VÝROBKU VČETNĚ ZÁRUBNĚ

B1 — ODSTRANIT STÁVAJÍCÍ ZÁBRADLÍ TVOŘENÉ PLETIVEM

B2 — DEMONTÁŽ OPLECHOVÁNÍ

LEGENDA BOURÁNÍ OMÍTEK

O1 — ODSTRANIT STÁVAJÍCÍ OMÍTKU AŽ NA ZDIVO VČETNĚ STROPNÍ KONSTRUKCE
PŘIPRAVIT POVRCH NA NOVOU OMÍTKU

O2 — ODSTRANIT STÁVAJÍCÍ OMÍTKU AŽ NA ZDIVO
PŘIPRAVIT NA NOVOU OMÍTKU
V PROSTORU KDE NEPŮJDE POSTAVIT LEŠENÍ, TAK BUDE PROVEDENO ČIŠTĚNÍ FASÁDY Z JEDNOTLIVÝCH PATER

Generální projektant :
Pam Arch. s.r.o.
IČO: 26289491, DIČ: CZ26289491
kancelář : Ječná 29a, 621 00 Brno
Tel.: +420 775 377 554 ,+420 775 400 124
E-mail: e-mail: info@pamarch.cz, http:// www.pamarch.cz

Odpovědný projektant: ING.ARCH.ROBERT ŠEVČÍK
Vypracoval: ING. JAN NĚMEC
Spolupráce: JOZEF SIVČÁK

Zpracovatel dílu: honestav projektové pozemních staveb www.honestav.cz
Profese : ARCH-STAV

Objednatel:
Město Brno
MMB,Odbor správy majetku
Husova 3
601 67 Brno

Název : KOUNICOVA 42 / ZAHRADNÍKOVA 10 - OPRAVA DOMU		Zakázkové číslo:	1158
		Datum:	08.2017
Místo : KOUNICOVA 42, ZAHRADNÍKOVA 10, BRNO 602 00		Formát:	
		Stupeň:	DSP
Stavební objekt: S001	Obsah: PŮDORYS 3.NP - BOURACÍ PRÁCE	Měřítko: 1:50	Číslo výkresu D.1.1-12