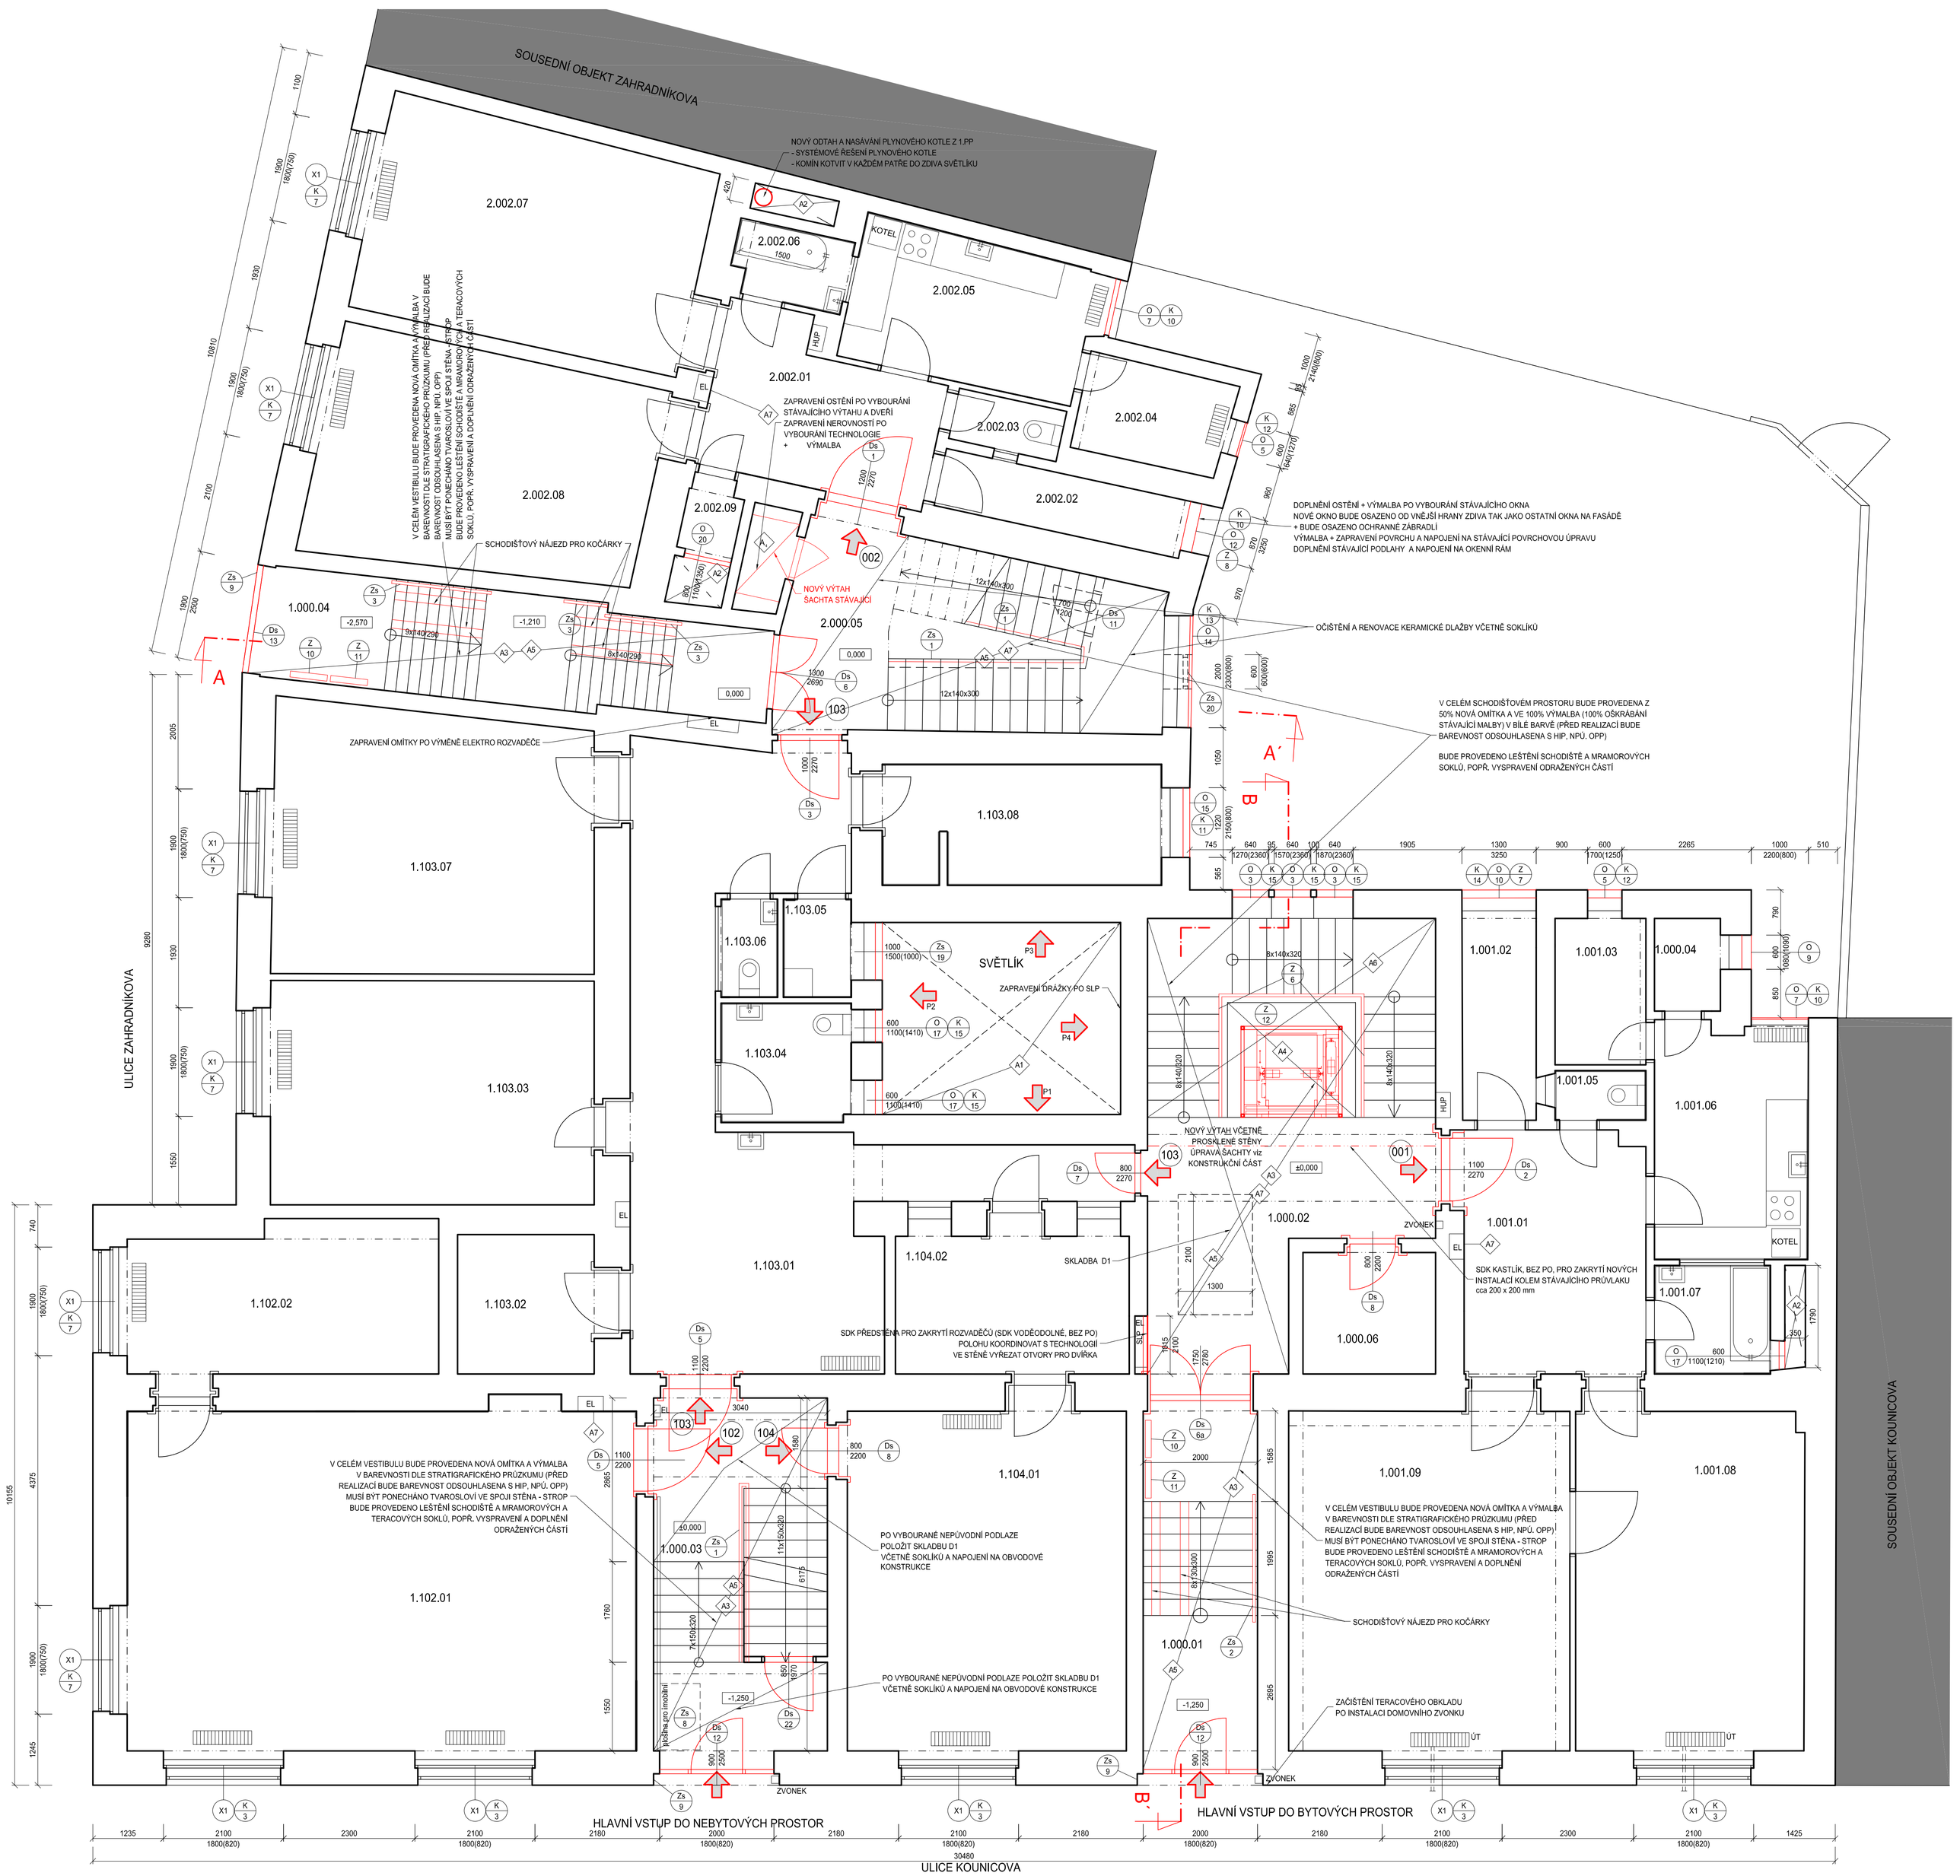

LEGENDA MÍSTNOSTÍ

PROSTOR	OZN.	NÁZEV	PLOCHA m2	S.V. MÍSTNOSTI m	PODLAHA	TOPENÍ	POZNÁMKA
SPOLEČNÝ	1.000.01	SCHODIŠTĚ	12,2		TERACO+DLAŽBA		
	1.000.02	SCHODIŠTĚ	34,3		TERACO+DLAŽBA		
	1.000.03	SCHODIŠTĚ	19,2		TERACO+DLAŽBA		
	1.000.04	SCHODIŠTĚ	16,3		TERACO+DLAŽBA		
	2.000.05	SCHODIŠTĚ	20,8		TERACO+DLAŽBA		
	1.000.06	KOMORA	4,9		DLAŽBA		
CELKEM			107,7				
001	1.001.01	PŘEDSÍŇ	13,4	2,99	DLAŽBA		
	1.001.02	KOMORA	4,5	3,34	LAMINO		
	1.001.03	KOMORA	4,2	3,32	LAMINO		
	1.001.04	SPÍŽ	1,9	2,52	DLAŽBA		
	1.001.05	WC	1,4	2,58	DLAŽBA		SDK PODHL.
	1.001.06	KUCHYŇ	10,9	2,96	DLAŽBA	ETÁŽ.-OTOPNÉ TĚL.	
	1.001.07	KOUPELNA	3,9	2,84	DLAŽBA		SDK PODHL.
	1.001.08	POKOJ	22,8	3,04	PARKETY	ETÁŽ.-OTOPNÉ TĚL.	
	1.001.09	POKOJ	28,1	2,75	LAMINO	ETÁŽ.-OTOPNÉ TĚL.	
CELKEM			91,1				
CELKOVÁ PODLAHOVÁ PLOCHA			99,0				
102	1.102.01	KANCELÁŘ	51,5	2,98	DLAŽBA	ETÁŽ.-OTOPNÉ TĚL.	
	1.102.02	KANCELÁŘ	14,0	3,24	PVC	ETÁŽ.-OTOPNÉ TĚL.	
CELKEM			65,5				
CELKOVÁ PODLAHOVÁ PLOCHA			67,4				
103	1.103.01	CHODBA	38,8	3,06	PVC	ETÁŽ.-OTOPNÉ TĚL.	
	1.103.02	KOMORA	5,8	3,23	PVC		
	1.103.03	POKOJ	22,6	3,01	PARKETY+KOB.	ETÁŽ.-OTOPNÉ TĚL.	
	1.103.04	WC	4,7	3,00	DLAŽBA		
	1.103.05	KOMORA	2,0	3,01	DLAŽBA		
	1.103.06	WC	1,7	3,00	DLAŽBA		
	1.103.07	POKOJ	25,9	3,00	PARKETY+KOB.	ETÁŽ.-OTOPNÉ T	
	1.103.08	KOUPELNA	10,4	3,26	DLAŽBA		
CELKEM			111,9				
CELKOVÁ PODLAHOVÁ PLOCHA			124,0				
104	1.104.01	KANCELÁŘ	27,5	3,00	PARKETY+KOB.	ETÁŽ.-OTOPNÉ TĚL.	
	1.104.02	SKLAD	9,9	3,23	PVC		
CELKEM			37,4				
CELKOVÁ PODLAHOVÁ PLOCHA			40,1				
002	2.002.01	PŘEDSÍŇ	10,1	2,29	PARKETY+KOB.		
	2.002.02	KOMORA	4,5	3,37	PARKETY+KOB.		
	2.002.03	WC	1,7	3,01	DLAŽBA		
	2.002.04	KOMORA	4,5	3,30	PARKETY+KOB.	ETÁŽ.-OTOPNÉ TĚL.	
	2.002.05	KUCHYŇ	10,6	3,00	PVC	ETÁŽ.-OTOPNÉ TĚL.	
	2.002.06	KOUPELNA	2,5	2,89	DLAŽBA		
	2.002.07	POKOJ	22,3	3,02	PARKETY+KOB.	ETÁŽ.-OTOPNÉ TĚL.	
	2.002.08	POKOJ	22,6	3,03	PARKETY+KOB.	ETÁŽ.-OTOPNÉ TĚL.	
	2.002.09	SPÍŽ	1,0	3,32	DLAŽBA		
CELKEM			79,8				
CELKOVÁ PODLAHOVÁ PLOCHA			90,0				

POZNÁMKA

- PODROBNOSTI KONSTRUKCÍ VIZ TECHNICKÁ ZPRÁVA D.1.1-001
- S OHLEDEM NA TO, ŽE SE JEDNÁ O REKONSTRUKCI, MOHOU BÝT KÓTY PO DOHODĚ S PROJEKTANTEM PŘIZPŮSOBENY SKUTEČNÝM ROZMĚRŮM
- VENKOVNÍ FASÁDA BUDE ŘEŠENA NOVOU OMÍTKOU DLE STRATIGRAFICKÉHO PRŮZKUMU A ČIŠTĚNÍM TERACOVÝCH OBKLADŮ
- PO VÝMĚNĚ OKEN A DVEŘÍ BUDE VYBÍLENA CELÁ PLOCHA STĚNY, NA KTERÉ JSOU MĚNĚNÁ OKNA, DÁLE BUDOU ŠPALETY A NADPRAŽÍ ZAPRAVENY DLE STÁVAJÍCÍCH MATERIÁLŮ (KER, OMÍTKA)
- INSTALAČNÍ JÁDRA OBEZDÍT ČI ZAKRYT AŽ PO MONTÁŽI INSTALACÍ
- ZAPRAVENÍ POVRCHU PO ROZVODECH INSTALACÍ (ZAPRAVENÍ DRÁŽEK VE ZDIVU) VŽDY VYSPRAVIT CELOU PLOCHU STĚNY DLE STÁVAJÍCÍHO MATERIÁLU VÝMALBA (KER, OMÍTKA), OMÍTKU PŘI NAPOJENÍ NA STÁVAJÍCÍ VYZTUŽIT SÍŤOVINOU, VŽDY VYBÍLIT CELOU STĚNU
- PŘED PROVÁDĚNÍM JAKÝKOLIV PRACÍ JE NUTNÉ ABY BYLO KONZULTOVÁNO ZAKRYTÍ PODLAHY PROTI POŠKOZENÍ, NAPŘ. KOBERCEM A PRACHOTĚSNÝMI PEKÁŽKAMI
- VEŠKERÉ POŽÁRNĚ DĚLÍCÍ KONSTRUKCE NESMÍ BÝT OSLABENY TAK, ABY NEBYLA DODRŽENA ODOLNOST KONSTRUKCE
- VE SCHODIŠŤOVÝCH PROSTORECH PROVÉST Z 50% NOVOU OMÍTKU A 100% VÝMALBA
- PO VÝBĚRU DODAVATELE OBOU VÝTAHŮ BUDE PROJEKTOVÁ DOKUMENTACE AKTUALIZOVÁNA DLE KONKRÉTNÍCH POŽADAVKŮ TECHNOLOGIE

A1 NOVÁ VENKOVNÍ OMÍTKA

A2 NOVÁ VENKOVNÍ OMÍTKA VE SVĚTLÍKU -> POKUD NEBUDE PŘÍSTUP, BUDE PROVEDENO ČIŠTĚNÍ V KAŽDÉM PATŘE PO VÝMĚNĚ OKEN

A3 PROVÉST NOVOU OMÍTKU V BAREVNÉM PROVEDENÍ (DLE STRATIGRAFIE)
DOPLNĚNÍ KER. DLAŽBY NA SCHODIŠTÍCH VČETNĚ SOKLÍKU (REPLIKY STÁVAJÍCÍ DLAŽBY)

A4 NOVÝ VÝTAH PO VÝBĚRU DODAVATELE VÝTAHU BUDE UPŘESNĚN ROZSAH STAVEBNÍCH ÚPRAV
DÍLČÍ ÚPRAVY ŠACHTY JSOU POPSÁNY VE STAVEBNÉ KONSTRUKČNÍ ČÁSTI

A5 DOPLNIT DLAŽBU DLE STÁVAJÍCÍ
REPLIKA DLAŽBY VČETNĚ SOKLÍKU

A6 NOVÉ ZÁBRADLÍ
REPLIKA STÁVAJÍCÍHO SCHODIŠTĚ, KTERÉ JE VE VCHODU ZAHRADNÍKOVA 10

A7 ZAPRAVENÍ POVRCHU DLE STÁVAJÍCÍHO (KER., VÝMALBA) PO ROZVODECH ELEKTRO
VŽDY VYSPRAVIT CELOU STĚNU, OMÍTKU PO ROZVODECH VYZTUŽIT SÍŤOVINOU, VŽDY VYBÍLIT CELOU STĚNU

Ds x — OKNO URČENÉ K REPASOVÁNÍ viz VÝPIS VÝROBKŮ

Ds x — DVEŘE URČENÉ K REPASOVÁNÍ viz VÝPIS VÝROBKŮ

O x — REPLIKA OKNA DLE STÁVAJÍCÍHO viz VÝPIS VÝROBKŮ

STÁVAJÍCÍ DVEŘE, KTERÝCH SE STAVEBNÍ ÚPRAVY NETÝKAJÍ

STÁVAJÍCÍ OKNA, KTERÝCH SE STAVEBNÍ ÚPRAVY NETÝKAJÍ

Generální projektant :
Pam Arch s.r.o.
IČO: 26289491, DIČ: CZ26289491
kancelář : Jelínů 29a, 621 00 Brno
Tel.: +420 775 377 554 , +420 775 400 124
E-mail: e-mail: info@pamarch.cz, http:// www.pamarch.cz

Zpracovatel díla: PAM ARCH
Profese : ARCH-STAV

Odpovědný projektant: ING.ARCH.ROBERT ŠEVČÍK
Vypracoval: ING. JAN NĚMEC
Spolupráce: JOZEF SIVČÁK

Objednatel:
Statutární město Brno
Městská část Brno-střed
Dominikánská 2
601 69 Brno

Název : KOUNICOVA 42 / ZAHRADNÍKOVA 10 - OPRAVA DOMU		Zakázkové číslo:	1158
Místo : KOUNICOVA 42, ZAHRADNÍKOVA 10, BRNO 602 00		Datum:	12.2017
		Formát:	
		Stupeň:	DPS
Stavební objekt: S001	Obsah: PŮDORYS 1.NP - NOVÝ STAV	Měřítko: 1:50	Číslo výkresu D.1.1-2