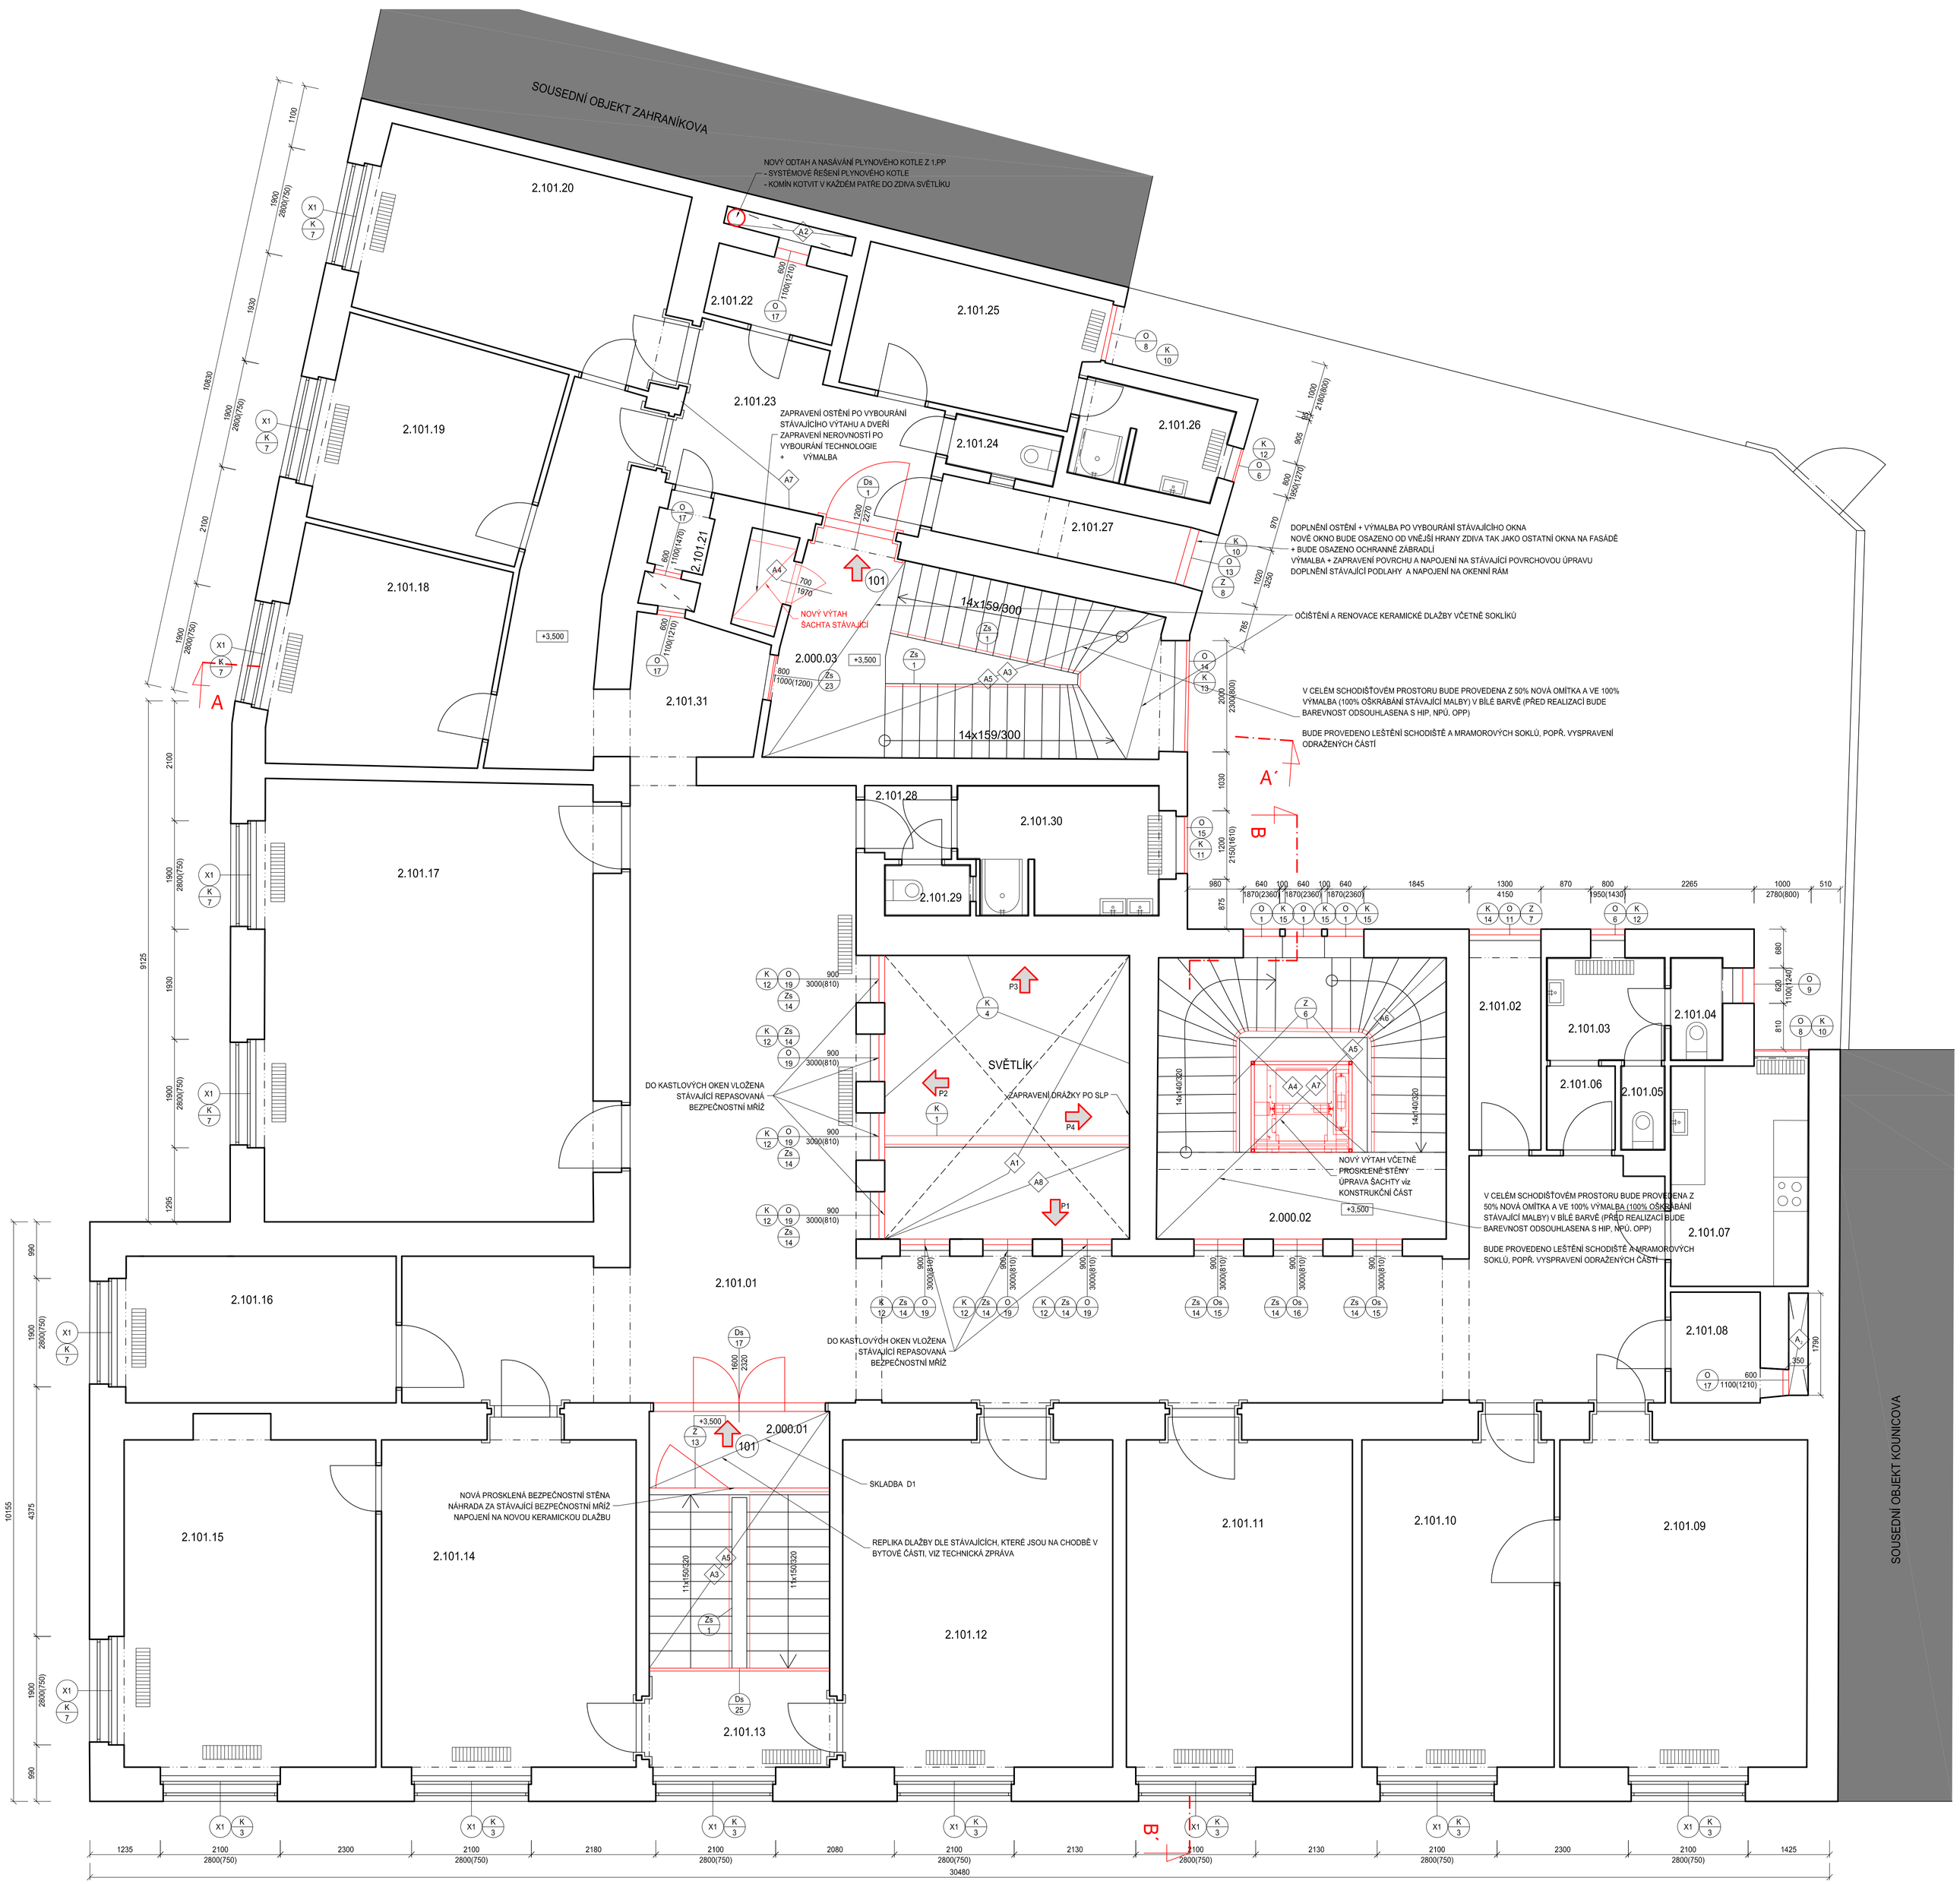

LEGENDA MÍSTNOSTÍ

PROSTOR	OZN.	NÁZEV	PLOCHA m2	S.V. MÍSTNOSTI m	PODLAHA	TOPENÍ	POZNÁMKA
SPOLEČNÝ	2.000,01	SCHODIŠTĚ	14,2		TERACO+DLAŽBA		
	2.000,02	SCHODIŠTĚ	26,3		TERACO+DLAŽBA		
	2.000,03	SCHODIŠTĚ	20,8		TERACO+DLAŽBA		
CELKEM			61,3				
101	2.101,01	CHODBA	95,1	4,14	DLAŽBA	ETAŽ.-OTOPNÉ TĚL.	
	2.101,02	KOMORA	4,7	4,24	PVC		
	2.101,03	PŘEDSÍŇ WC	3,9	3,92	DLAŽBA	ETAŽ.-OTOPNÉ TĚL.	
	2.101,04	WC	1,6	3,93	DLAŽBA		
	2.101,05	WC	1,1	3,93	DLAŽBA		
	2.101,06	CHODBA	1,8	3,94	DLAŽBA	ETAŽ.-OTOPNÉ TĚL.	
	2.101,07	KUCHYŇ	9,5	3,91	PVC	ETAŽ.-OTOPNÉ TĚL.	
	2.101,08	SKLAD	3,0	3,94	PVC		
	2.101,09	KANCELÁŘ	24,1	3,92	PARKETY	ETAŽ.-OTOPNÉ TĚL.	
	2.101,10	KANCELÁŘ	18,8	3,93	PARKETY	ETAŽ.-OTOPNÉ TĚL.	
	2.101,11	KANCELÁŘ	22,1	3,90	PARKETY+KOB.	ETAŽ.-OTOPNÉ TĚL.	
	2.101,12	KANCELÁŘ	26,3	3,93	PARKETY	ETAŽ.-OTOPNÉ TĚL.	
	2.101,13	CHODBA	4,6	2,93	BETON. MAZANINA	ETAŽ.-OTOPNÉ TĚL.	
	2.101,14	KANCELÁŘ	24,8	3,96	PARKETY	ETAŽ.-OTOPNÉ TĚL.	
	2.101,15	KANCELÁŘ	25,4	3,96	PARKETY	ETAŽ.-OTOPNÉ TĚL.	
	2.101,16	KANCELÁŘ	12,4	4,16	PARKETY+KOB.	ETAŽ.-OTOPNÉ TĚL.	
	2.101,17	SPOL.MÍST.	44,4	3,94	PARKETY+KOB.	ETAŽ.-OTOPNÉ TĚL.	
	2.101,18	KANCELÁŘ	14,6	3,91	PARKETY+KOB.	ETAŽ.-OTOPNÉ TĚL.	
	2.101,19	KANCELÁŘ	14,0	3,94	PARKETY	ETAŽ.-OTOPNÉ TĚL.	
	2.101,20	KANCELÁŘ	19,4	3,95	PARKETY	ETAŽ.-OTOPNÉ TĚL.	
	2.101,21	SKLAD	1,0	3,93	PVC		
	2.101,22	SKLAD	2,9	3,97	PVC		
	2.101,23	CHODBA	11,7	3,93	PVC		
	2.101,24	WC	1,7	3,98	DLAŽBA		
	2.101,25	SKLAD	10,6	3,92	DLAŽBA+KOB.	ETAŽ.-OTOPNÉ TĚL.	
	2.101,26	KOUPELNA	4,5	4,21	DLAŽBA	ETAŽ.-OTOPNÉ TĚL.	
	2.101,27	SKLAD	4,5	4,27	PVC		
	2.101,28	PŘEDSÍŇ WC	1,9	4,13	DLAŽBA		
	2.101,29	WC	1,4	4,11	DLAŽBA		
	2.101,30	KOUPELNA	4,5	4,13	DLAŽBA	ETAŽ.-OTOPNÉ TĚL.	
	2.101,31	CHODBA	16,6	3,94	DLAŽBA+ PVC		
CELKEM			432,9				
CELKOVÁ PODLAHOVÁ PLOCHA			480,4				

POZNÁMKA

PODROBNOSTI KONSTRUKCÍ VIZ TECHNICKÁ ZPRÁVA D.1.1-001

- S OHLEDEM NA TO, ŽE SE JEDNÁ O REKONSTRUKCI, MOHOU BÝT KÓTY PO DOHODĚ S PROJEKTANTEM PŘIZPŮSOBENY SKUTEČNÝM ROZMĚRŮM
- VENKOVNÍ FASÁDA BUDE ŘEŠENA NOVOU OMÍTKOU DLE STRATIGRAFICKÉHO PRŮZKUMU A ČIŠTĚNÍM TERACOVÝCH OBKLADŮ
- PO VYMĚNĚ OKEN A DVEŘÍ BUDE VYBÍLENA CELÁ PLOCHA STĚNY, NA KTERÉ JSOU MĚNĚNÁ OKNA, DÁLE BUDOU ŠPALETY A NADPRAŽÍ ZAPRAVENY DLE STÁVAJÍCÍCH MATERIÁLŮ (KER, OMÍTKA)
- INSTALAČNÍ JÁDRA OBEZDÍT ČI ZAKRÝT AŽ PO MONTÁŽI INSTALACÍ
- ZAPRAVENÍ POVRCHU PO ROZVODECH INSTALACÍ (ZAPRAVENÍ DRÁŽEK VE ZDIVU) VŽDY VYSPRAVIT CELOU PLOCHU STĚNY DLE STÁVAJÍCÍHO MATERIÁLU VÝMALBA (KER, OMÍTKA), OMÍTKU PŘI NAPOJENÍ NA STÁVAJÍCÍ VYZTUŽIT SÍŤOVINOU, VŽDY VYBÍLIT CELOU STĚNU
- PŘED PROVÁDĚNÍM JAKÝKOLIV PRACÍ JE NUTNÉ ABY BYLO KONZULTOVÁNO ZAKRYTÍ PODLAHY PROTI POŠKOZENÍ, NAPŘ. KOBERCEM A PRACHOTĚSNÝMI PEKÁČKAMI
- VEŠKERÉ POŽÁRNĚ DĚLÍCÍ KONSTRUKCE NESMĚJÍ BÝT OSLABENY TAK, ABY NEBYLA DODRŽENA ODOLNOST KONSTRUKCE
- VE SCHODIŠŤOVÝCH PROSTORECH PROVÉST Z 50% NOVOU OMÍTKU A 100% VÝMALBA
- PO VÝBĚRU DODAVATELE OBOU VÝTAHŮ BUDE PROJEKTOVÁ DOKUMENTACE AKTUALIZOVÁNA DLE KONKRÉTNÍCH POŽADAVKŮ TECHNOLOGIE

A1 NOVÁ VENKOVNÍ OMÍTKA

A2 NOVÁ VENKOVNÍ OMÍTKA VE SVĚTLÍKU -> POKUD NEBUDE PŘÍSTUP, BUDE PROVEDENO ČIŠTĚNÍ V KAŽDÉM PATŘE PO VYMĚNĚ OKEN

A3 PROVÉST NOVOU OMÍTKU V BAREVNÉM PROVEDENÍ (DLE STRATIGRAFIE)
DOPLNĚNÍ KER. DLAŽBY NA SCHODIŠTÍCH VČETNĚ SOKLÍKU (REPLIKY STÁVAJÍCÍ DLAŽBY)

A4 NOVÝ VÝTAH PO VÝBĚRU DODAVATELE VÝTAHU BUDE UPŘESNĚN ROZSAH STAVEBNÍCH ÚPRAV
DÍLČÍ ÚPRAVY ŠACHTY JSOU POPSÁNY VE STAVEBNĚ KONSTRUKČNÍ ČÁSTI

A5 DOPLNIT DLAŽBU DLE STÁVAJÍCÍ
REPLIKA DLAŽBY VČETNĚ SOKLÍKU

A6 NOVÉ ZÁBRADLÍ
REPLIKA STÁVAJÍCÍHO SCHODIŠTĚ, KTERÉ JE VE VCHODU ZAHRADNÍKOVA 10

A7 ZAPRAVENÍ POVRCHU DLE STÁVAJÍCÍHO (KER, VÝMALBA) PO ROZVODECH ELEKTRO
VŽDY VYSPRAVIT CELOU STĚNU, OMÍTKU PO ROZVODECH VYZTUŽIT SÍŤOVINOU, VŽDY VYBÍLIT CELOU STĚNU

A8 NOVĚ OPLECHOVÁNÍ Z POZINKOVANÉHO PLECHU VČETNĚ STŘEŠNÍHO SOUVRSTVÍ

Os x OKNO URČENÉ K REPASOVÁNÍ
viz VÝPIS VÝROBKŮ

Ds x DVEŘE URČENÉ K REPASOVÁNÍ
viz VÝPIS VÝROBKŮ

O x REPLIKA OKNA DLE STÁVAJÍCÍHO
viz VÝPIS VÝROBKŮ

STÁVAJÍCÍ DVEŘE, KTERÝCH SE STAVEBNÍ ÚPRAVY NETÝKAJÍ

STÁVAJÍCÍ OKNA, KTERÝCH SE STAVEBNÍ ÚPRAVY NETÝKAJÍ

X1 STÁVAJÍCÍ VYMĚNĚNÉ (NOVÉ) DŘEVĚNÉ KASTLOVÉ OKNO
VNĚJŠÍ ZASKLENÍ IZOLAČNÍ DVOJSKLO
VNITŘNÍ ZASKLENÍ JEDNODUCHÉ SKLO
VNITŘNÍ PARAPETNÍ DESKA PLASTOVÁ

Generální projektant: Pam Arch s.r.o. IČO: 26289491, DIČ: CZ26289491 kancelář: Jelínů 29a, 621 00 Brno Tel.: +420 775 377 554, +420 775 400 124 E-mail: e-mail: info@pamarch.cz, http:// www.pamarch.cz		Zpracovatel dílu: PAM ARCH	Profese: ARCH-STAV
Odpovědný projektant: ING.ARCH.ROBERT ŠEVČÍK	Vypracoval: ING. JAN NĚMEC	Spolupráce: JOZEF SIVČÁK	Objednatel: Statutární město Brno, Městská část Brno-střed, Dominikánská 2, 601 69 Brno
Název: KOUNICOVA 42 / ZAHRADNÍKOVA 10 - OPRAVA DOMU			Zakázkové číslo: 1158; Datum: 12.2017; Formát: ; Stupeň: DPS
Místo: KOUNICOVA 42, ZAHRADNÍKOVA 10, BRNO 602 00			
Stavební objekt: SO01	Obsah: PŮDORYS 2.NP - NOVÝ STAV		Měřítko: 1:50; Číslo výkresu: D.1.1-3