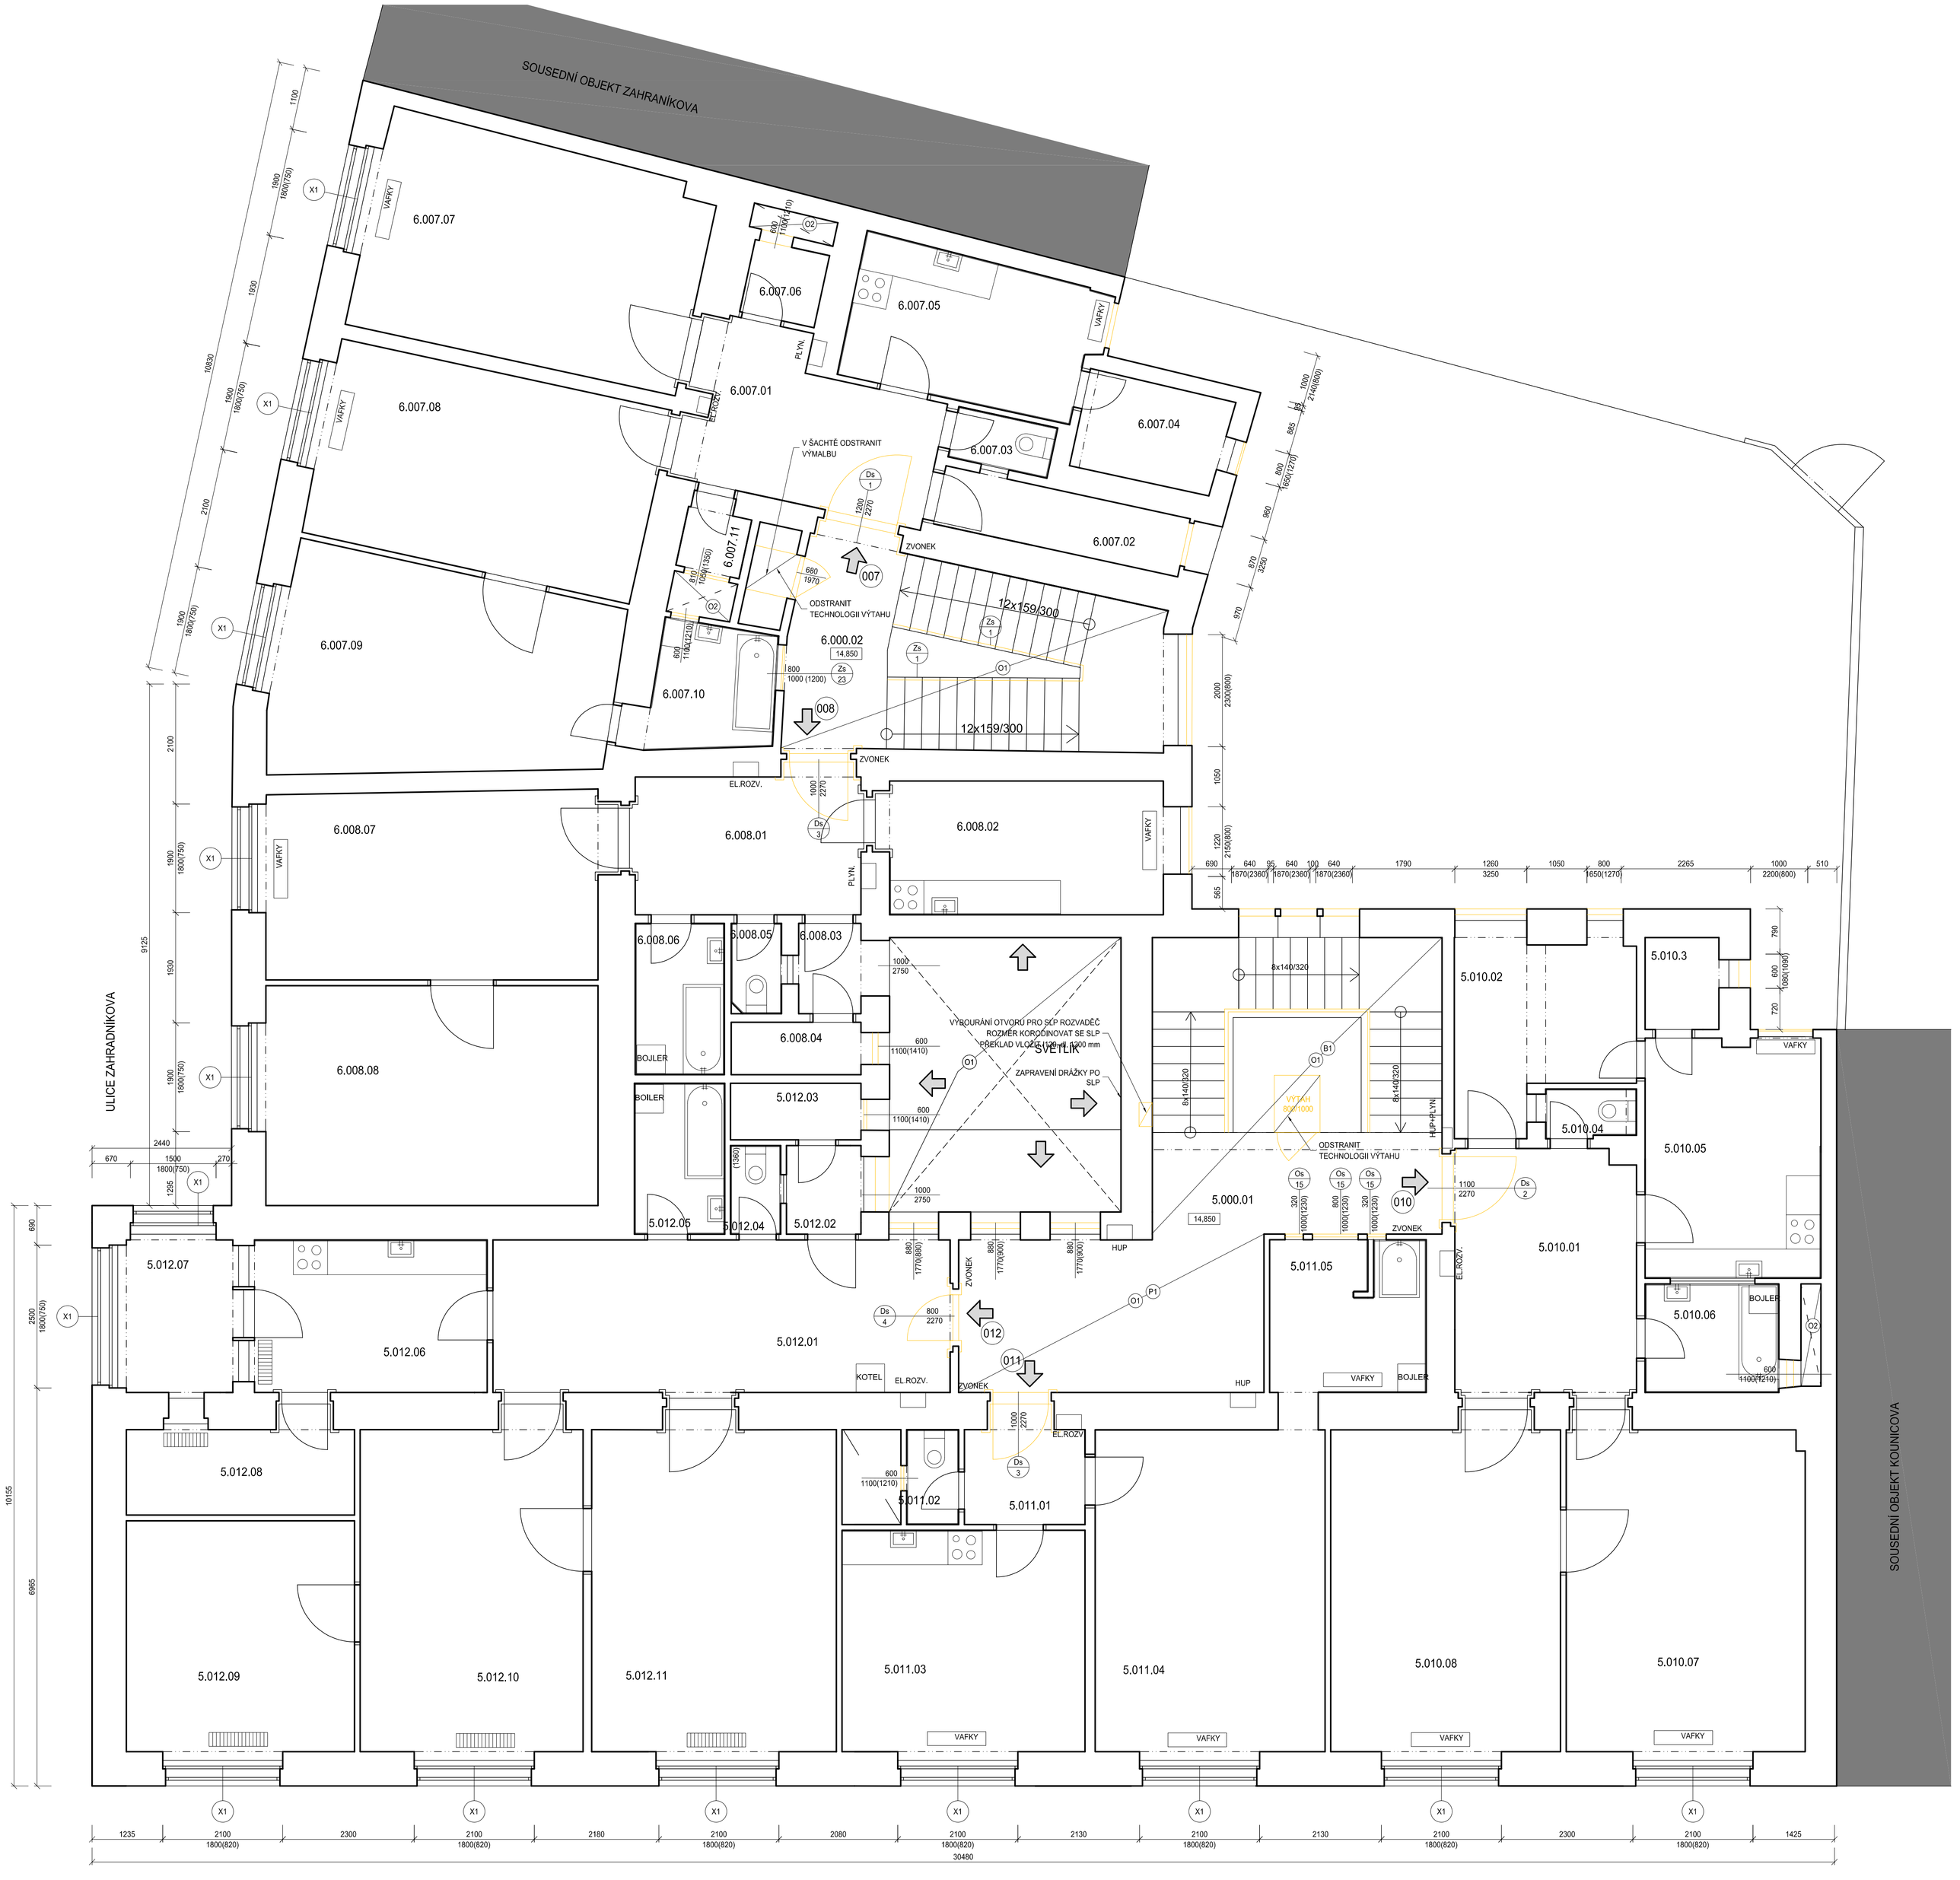

LEGENDA MÍSTNOSTÍ

PROSTOR	OZN.	NÁZEV	PLOCHA m2	S.V.MÍSTN. m	PODLAHA	TOPENÍ	POZNÁMKA
SPOLEČNÝ	5.000.01	SCHODIŠTĚ	26,3		TERACO+DLAŽBA		
	6.000.02	SCHODIŠTĚ	20,8		TERACO+DLAŽBA		
CELKEM			47,1				
007	6.007.01	PŘEDSÍŇ	10,2	2,93	PARKETY+KOB.		
	6.007.02	KOMORA	4,5	3,27	PARKETY		
	6.007.03	WC	1,6	2,50	DLAŽBA		SDK PODHL.
	6.007.04	KOMORA	4,5	3,26	PARKETY+KOB.		
	6.007.05	KUCHYŇ	10,6	2,93	LAMINO	LOK,PLYN,TOP.-VAF	
	6.007.06	SKLAD	1,7	2,96	PVC		
	6.007.07	POKOJ	22,5	2,97	PARKETY+KOB.	LOK,PLYN,TOP.-VAF	
	6.007.08	POKOJ	20,6	2,98	PARKETY+KOB.	LOK,PLYN,TOP.-VAF	
	6.007.09	POKOJ	21,2	2,99	PARKETY+KOB.		
	6.007.10	KOUPELNA	4,5	2,38	DLAŽBA		
	6.007.11	SPÍŽ	1,2	3,24	DLAŽBA		
CELKEM			103,1				
CELKOVÁ PODLAHOVÁ PLOCHA			114,2				
008	6.008.01	PŘEDSÍŇ	9,5	2,96	PVC+PARKETY		
	6.008.02	KUCHYŇ	11,6	3,23	PVC	LOK,PLYN,TOP.-VAF	
	6.008.03	CHODBA	1,7	2,99	DLAŽBA		
	6.008.04	KOMORA	2,1	2,99	DLAŽBA		
	6.008.05	WC	1,4	2,98	DLAŽBA		
	6.008.06	KOUPELNA	4,1	2,95	DLAŽBA		
	6.008.07	POKOJ	19,0	2,98	PARKETY+KOB.	LOK,PLYN,TOP.-VAF	
	6.008.08	POKOJ	22,6	2,98	PARKETY		
CELKEM			72,0				
CELKOVÁ PODLAHOVÁ PLOCHA			78,1				
010	5.010.01	PŘEDSÍŇ	13,4	2,97	PARKETY		
	5.010.02	KOMORA	9,9	3,20	PVC		
	5.010.03	SPÍŽ	2,1	3,22	DLAŽBA		
	5.010.04	WC	1,3	3,23	DLAŽBA		
	5.010.05	KUCHYŇ	12,8	2,96	DLAŽBA	LOK,PLYN,TOP.-VAF	
	5.010.06	KOUPELNA	4,4	2,92	DLAŽBA		
	5.010.07	POKOJ	23,8	2,98	PARKETY	LOK,PLYN,TOP.-VAF	
	5.010.08	POKOJ	23,0	2,98	PARKETY	LOK,PLYN,TOP.-VAF	
CELKEM			90,7				
CELKOVÁ PODLAHOVÁ PLOCHA			98,8				
011	5.011.01	PŘEDSÍŇ	3,5	2,97	PARKETY		
	5.011.02	WC	1,5	2,97	DLAŽBA		
	5.011.03	KUCHYŇ	16,8	2,97	PARKETY	LOK,PLYN,TOP.-VAF	
	5.011.04	POKOJ	23,0	2,97	PARKETY+KOB.	LOK,PLYN,TOP.-VAF	
	5.011.05	KOUPELNA	7,2	3,14	DLAŽBA	LOK,PLYN,TOP.-VAF	
CELKEM			52,0				
CELKOVÁ PODLAHOVÁ PLOCHA			55,5				
012	5.012.01	CHODBA	21,4	3,18	PARKETY+KOB.		
	5.012.02	PŘEDSÍŇ	2,1	2,20	PVC		
	5.012.03	KOMORA	2,3	2,85	PVC		
	5.012.04	WC	1,4	2,92	DLAŽBA		
	5.012.05	KOUPELNA	4,1	2,92	DLAŽBA		
	5.012.06	KUCHYŇ	10,9	3,18	PVC	ETÁŽ.-OTOPNÉ TĚL.	
	5.012.07	KOMORA	5,4	3,28	KOBEREC		
	5.012.08	KOMORA	6,0	2,98	PARKETY+KOB.	ETÁŽ.-OTOPNÉ TĚL.	
	5.012.09	POKOJ	16,4	2,98	PARKETY+KOB.	ETÁŽ.-OTOPNÉ TĚL.	
	5.012.10	POKOJ	22,3	2,97	PARKETY+KOB.	ETÁŽ.-OTOPNÉ TĚL.	
	5.012.11	POKOJ	24,4	2,97	PARKETY+KOB.	ETÁŽ.-OTOPNÉ TĚL.	
CELKEM			116,7				
CELKOVÁ PODLAHOVÁ PLOCHA			127,3				

POZNÁMKA

- PODROBNOSTI KONSTRUKCÍ VIZ TECHNICKÁ ZPRÁVA D.1.1-001
- BOURACÍ PRÁCE NUTNO PROVÁDĚT ZA DODRŽENÍ BEZPEČNOSTNÍCH PŘEDPISŮ A S OHLEDEM NA NOSNÝ SYSTÉM, VE SPORNÝCH PŘÍPADECH NUTNO KONZULTOVAT SE STATIKEM
- **PŘI BOURÁNÍ OMÍTEK DBÁT ZVÝŠENÉ OPATRNOSTI NA DOBOVÉ ŠTUKY A RELIÉFY INTERIÉRU**
- V NAVAZUJÍCÍCH NEŘEŠENÝCH MÍSTNOSTECH NUTNO ZAJISTIT STÁVAJÍCÍ ROZVODY A VYBAVENÍ PŘED BOURÁNÍM PROTI POŠKOZENÍ
- NA PODESTÁCH A CHODBÁCH ODSTRANIT LOKÁLNĚ STÁVAJÍCÍ NEPŮVODNÍ DLAŽBU, KTERÁ BUDE NAHRAZENA REPLIKU DOBOVÉ DLAŽBY
- PŘED ZAHÁJENÍM BOURACÍCH PRACÍ UZAVŘÍT SOUSEDNÍ PROSTORY PRACHOTĚSNÝMI PŘEPAŽKAMI, ROZSAH ZABRÁNÍ PROSTORU PŘEPAŽKAMI KONZULTOVAT S UŽIVATELEM
- SANAČNÍ PRÁCE viz VÝKRES SANAČNÍCH PRACÍ
- DROBNÉ PROSTUPY PRO PROFESE, PROVÁDĚT DLE VÝKRESU JEDNOTLIVÝCH PROFESÍ

LEGENDA

STÁVAJÍCÍ KONSTRUKCE

Os x — DEMONTÁŽ OKENNÍHO KŘÍDLA A PŘÍPRAVA NA REPASOVÁNÍ VÝROBKU VČETNĚ OKENNÍHO RÁMU
ODSTRANIT VNITŘNÍ A VNĚJŠÍ PARAPET

VYBOURÁNÍ OKNA -> BUDE NAHRAZENO REPLIKOU
ODSTRANIT VNITŘNÍ A VNĚJŠÍ PARAPET

Ds x — DEMONTÁŽ DVEŘNÍHO KŘÍDLA
A PŘÍPRAVA NA REPASOVÁNÍ VÝROBKU VČETNĚ ZÁRUBNĚ

B1 — ODSTRANIT STÁVAJÍCÍ ZÁBRADLÍ TVOŘENÉ PLETIVEM

LEGENDA BOURÁNÍ OMÍTEK

O1 — ODSTRANIT STÁVAJÍCÍ OMÍTKU AŽ NA ZDIVO VČETNĚ STROPNÍ KONSTRUKCE
PŘIPRAVIT POVRCH NA NOVOU OMÍTKU

O2 — ODSTRANIT STÁVAJÍCÍ OMÍTKU AŽ NA ZDIVO
PŘIPRAVIT NA NOVOU OMÍTKU
V PROSTORU KDE NEPŮJDE POSTAVIT LEŠENÍ, TAK BUDE PROVEDENO ČIŠTĚNÍ FASÁDY Z JEDNOTLIVÝCH PATER

LEGENDA BOURÁNÍ PODLAH

P1 — ODSTRANIT STÁVAJÍCÍ NEPŮVODNÍ DLAŽBU VČETNĚ PODKLADNÍCH VRSTEV (OBROUŠENÍ A ODMAŠTĚNÍ STÁVAJÍCÍ KONSTRUKCE) — cca tl. 20 mm

Generální projektant: Pam Arch s.r.o. IČO: 26289491, DIČ: CZ26289491 kancelář: Jelená 29a, 621 00 Brno Tel.: +420 775 377 554, +420 775 400 124 E-mail: info@pamarch.cz, http:// www.pamarch.cz		Zpracovatel díla: PAM ARCH — Profese: ARCH-STAV
Odpovědný projektant: ING.ARCH.ROBERT ŠEVČÍK	Vypracoval: ING. JAN NĚMEC	Spolupráce: JOZEF SIVČÁK
Objednatel: Statutární město Brno, Městská část Brno-střed, Dominikánská 2, 601 69 Brno		
Název: KOUNICOVA 42 / ZAHRADNÍKOVA 10 - OPRAVA DOMU		Zakázkové číslo: 1158; Datum: 12.2017
Místo: KOUNICOVA 42, ZAHRADNÍKOVA 10, BRNO 602 00		Formát:; Stupeň: DPS
Stavební objekt: S001	Obsah: PŮDORYS 5.NP - BOURACÍ PRÁCE	Měřítko: 1:50; Číslo výkresu: D.1.1-15