










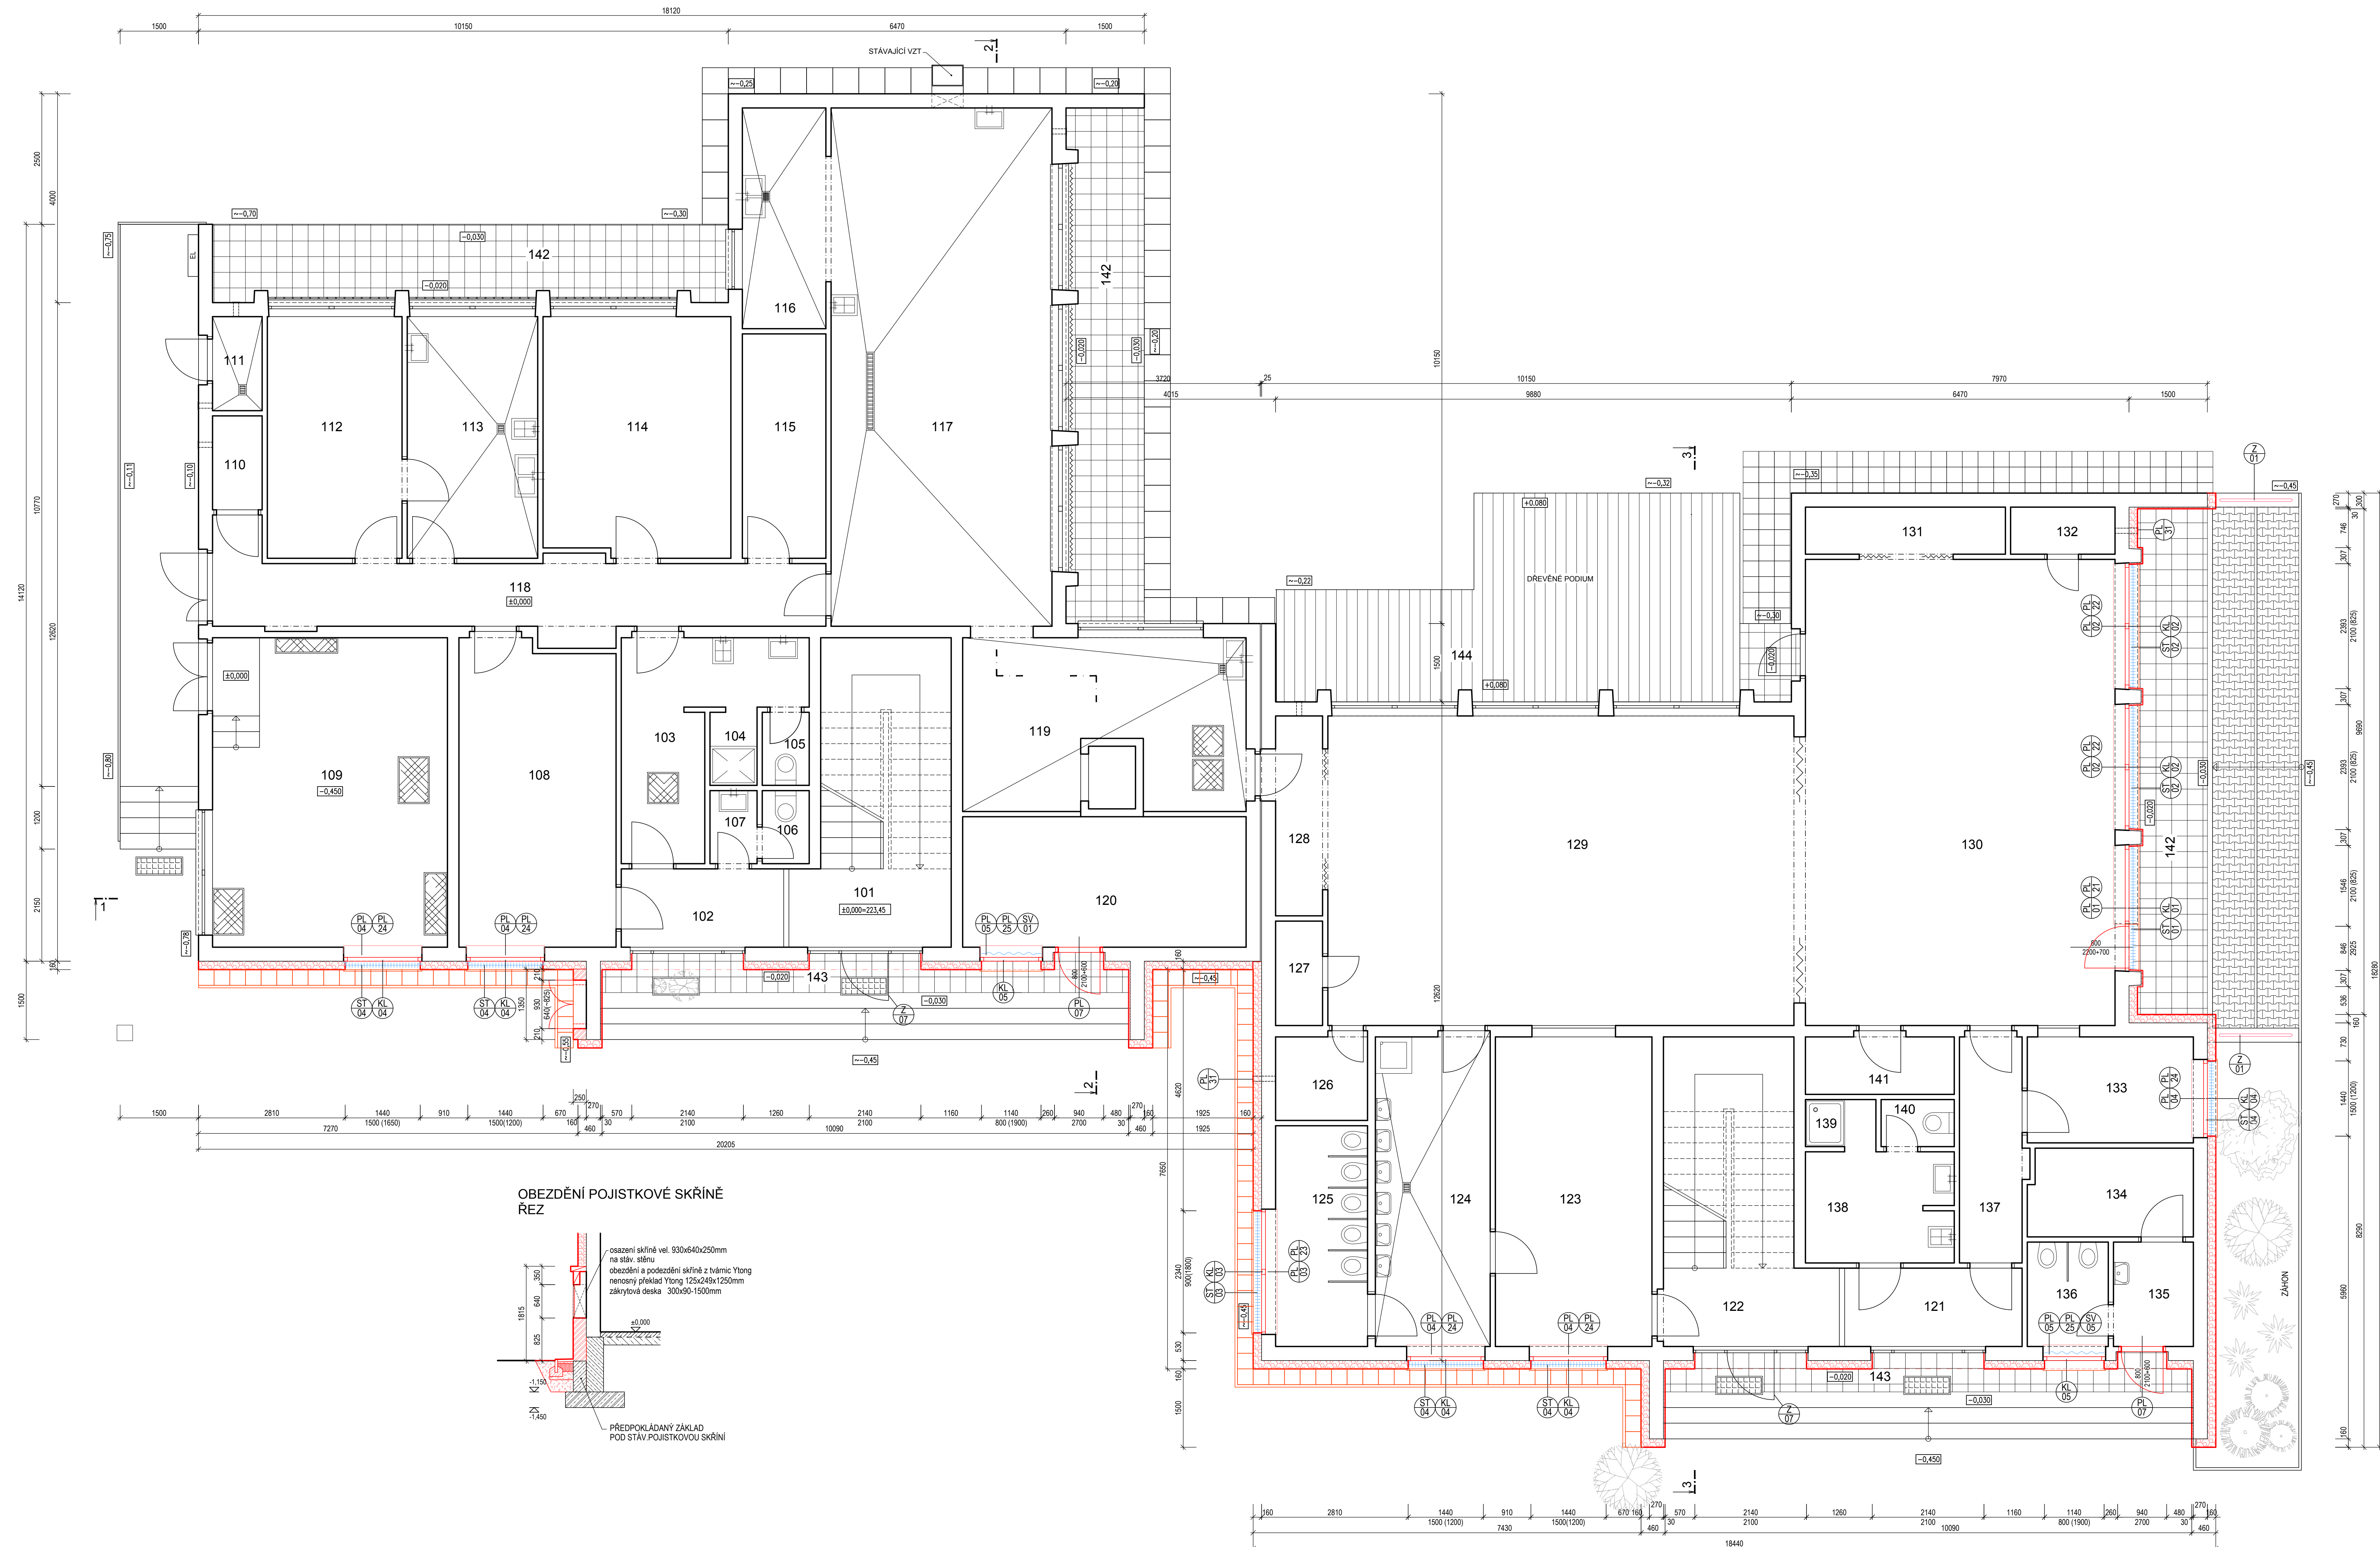

PŮDORYS 1.NP - nový stav M1:50
1.etapa



LEGENDA MÍSTNOSTÍ:

Číslo	JEZIK VÝROBKU	PLNŤA	POJADLO	POJADLO
100	VEŠPĚR ŠKODITEL	13,75	nenáročná dlela	PVC
101	VEŠPĚR ZAMĚTANÝ	4,87	nenáročná dlela	
102	SPRCHA ZAMĚTANÝ	1,26	nenáročná dlela	
103	SPRCHA ZAMĚTANÝ	1,26	nenáročná dlela	
105	WC	1,26	nenáročná dlela	
106	NAŠTŮV	1,26	nenáročná dlela	
107	PRŮVAZ NA	1,26	nenáročná dlela	
108	KANALIZ	17,88	PVC	
109	KANALIZAČNÍ STŘEŠE	26,4	nenáročná dlela	umocňující prkno
110	SKALOVÁNÍ	1,21	nenáročná dlela	
111	SKALOVÁNÍ	1,21	nenáročná dlela	
112	SKALOVÁNÍ	11,13	nenáročná dlela	
113	HRUBÁ PŘÍPRAVA	11,78	nenáročná dlela	
114	BUDOVÁNÍ	16,87	nenáročná dlela	
115	ODVODNĚNÍ	4,87	nenáročná dlela	
116	NAŠTŮV	6,93	nenáročná dlela	
117	KANALIZ	42,50	nenáročná dlela	
118	ODVODNĚNÍ	14,25	nenáročná dlela	
119	ODVODNĚNÍ	14,25	nenáročná dlela	
120	STŘEŠNÍ VYČIŠŤOVACÍ SYSTÉM	13,58	nenáročný pás	
<hr/>				
121	VEŠPĚR ZAMĚTANÝ	13,75	nenáročná dlela	
122	VEŠPĚR ŠKODITEL	16,11	nenáročná dlela	
123	BAŇA MŮ	19,88	PVC	
124	VEŠPĚR ŠKODITEL	1,26	nenáročná dlela	
125	WC MŮ	1,26	nenáročná dlela	
126	SKALOVÁNÍ	2,80	PVC	
127	PRŮVAZ NA	1,26	PVC	
128	VĚŠNÝ ŽEL	2,56	nenáročná dlela	
129	PRŮVAZ NA	2,56	nenáročná dlela	
130	PRŮVAZ NA	2,56	nenáročná dlela	
131	SKALOVÁNÍ	1,80	PVC	
132	PRŮVAZ NA	4,87	PVC	
133	SKALOVÁNÍ	5,40	PVC	
134	SKALOVÁNÍ	5,40	nenáročná dlela	
135	PRŮVAZ NA	5,40	nenáročná dlela	
136	PRŮVAZ NA	2,56	nenáročná dlela	
137	ODVODNĚNÍ	5,40	nenáročná dlela	
138	SPRCHA ZAMĚTANÝ	6,87	nenáročná dlela	
139	ODVODNĚNÍ	1,26	nenáročná dlela	
140	WC	1,26	nenáročná dlela	
141	SKALOVÁNÍ	3,74	PVC	
142	ODVODNĚNÍ	14,25	nenáročná dlela	
143	VEŠPĚR ŠKODITEL	14,25	nenáročná dlela	
144	PRŮVAZ NA	35,80	dvířko prkno	

LEGENDA

	STÁVAJKOVÉ KONSTRUKCE		NOVÁ OKNA, DVERE, VČ. PARAPETŮ
	STÁVAJKOVÉ OCELOVÉ KONSTRUKCE		ZATEPLĚNÍ OBJEKTU - šedý / lesklý / polystyren - tl. 100
	STÁVAJKOVÉ VENKOVNÍ ŽALUZIE		NOVÉ VENKOVNÍ ŽALUZIE - horizontální
	STÁVAJKOVÝ VZT		NOVÉ VNITŘNÍ ŽALUZIE - horizontální
	DŘEVĚNÉ PODIUM		REPAŠOVACÍ OK
			OKNAJEDNÝCHOPNÝCHS OCHRANĚNÍM

POZNÁMKA:

- POZNÁMKA:**
- 1) POKUD BUDUÚ PRI STAVBEHOM PRACACH ZASTŔENÝ OBYČIJÍ NEBO NEODOSTAČNÉ PŘEDKLADY NA OKENÝMI ABO DVERNÝMI OtvORMI, MUSÍ BYŤ NA TĚMTO OTVOROM ZASADENÝ NĚKĚRÝ Z OCEĽOVÝCH PROFILŮ I103.
 - 2) ROZMĚRY STAVAJÍCICH SKRYTÝCH A NEPRÍSTUPNÝCH KONSTRUKCIÍ SE POUŽÍVÁ PŘEDPOKLADU.
 - 3) VÝŠKY ÚROVNĚ PŮDLA A KONSTRUKCIÍ ODPOVÍDÁJÍ STAV. VÝŠKY A BYLY PŘEVZATY Z DOKUMENTACE STAVAJÍCIMO STAVU.
 - 4) DEMONTÁŽ STAVAJÍCICH KABELŮ ELEKTRONIKÁLCI BUDU PROVĚDĚTI DĚ PRÍSLUŠNÉ ČÁSTI DO.

VÝŠKOVÝ SYSTÉM B_{gv} ±0,000 = 223,45 m n. m. (stávající úroveň podlaží 1 NP)

REVIZE:	POPIS ZMĚNY:	DATUM:	VYPRACOVANÍ:

[illegible]